


# Pargas nya räddningsstation Paraisten uusi pelastusasema

Kvartersutkast över planområdet  
Kaava-alueen kortteliluonnos  
skala/mittakaava 1:1000

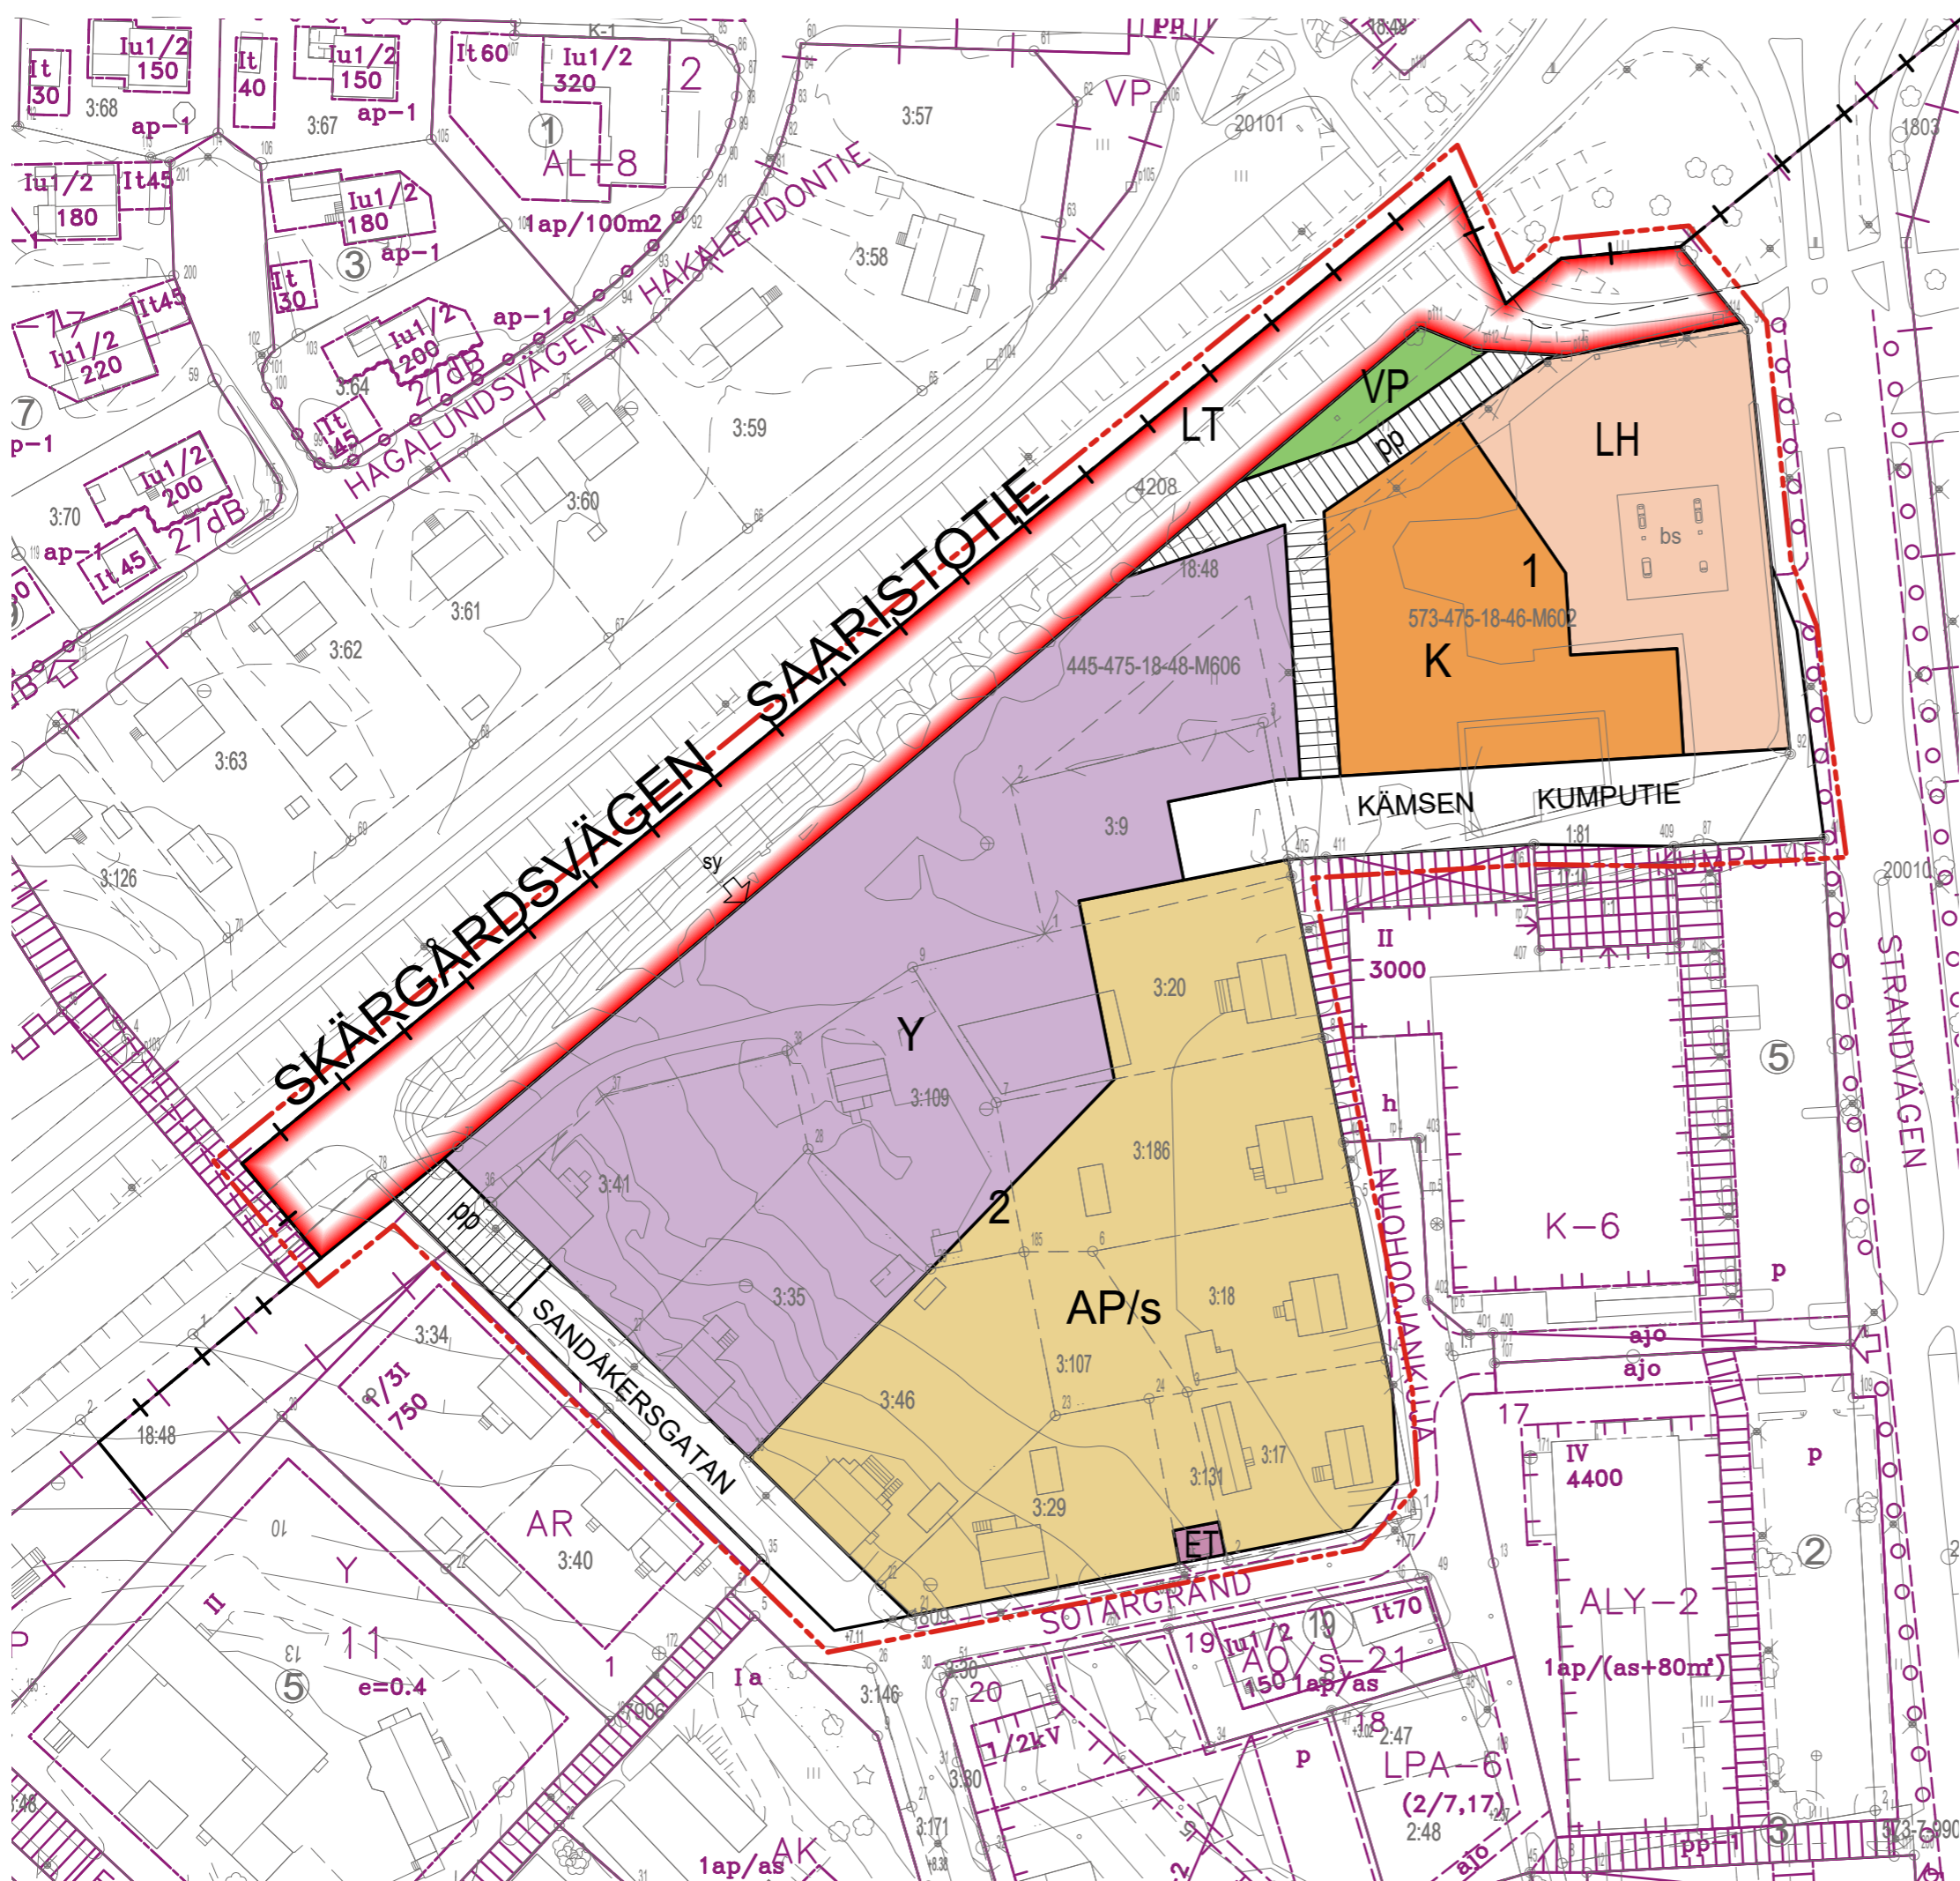

- Y** Kvartersområde för allmänna byggnader.  
Yleisten rakennusten korttelialue.
- K** Kvartersområde för affärs- och kontorsbyggnader.  
Liike- ja toimistorakennusten korttelialue.
- LH** Kvartersområde för servicestation.  
Huoltoaseman korttelialue.
- LT** Område för allmän väg.  
Yleisen tien alue.
- AP/s** Kvartersområde för småhus där miljön bevaras.  
Asuinpientalojen korttelialue, jolla ympäristö säilytetään.
- VP** Park.  
Puisto.
- ET** Område för byggnader och anläggningar för samhällsteknisk försörjning.  
Yhdyskuntateknistä huoltoa palvelevien rakennusten ja laitosten alue.
- Linje 3 m utanför planområdets gräns.  
3 m kaava-alueen rajan ulkopuolella oleva viiva.
- Kvarters-, kvartersdels- och områdesgräns.  
Korttelin, korttelinosan ja alueen raja.
- sy  
↓ Ungefärligt läge för in- och utfart.  
Det ungefärliga läget för räddningsstationens "attackväg".  
Enkelriktad anslutning som endast får användas för utfart från tomten vid larmkörning.  
Ajoneuvoliittymän likimääräinen sijainti.  
Pelastusaseman syöksytien likimääräinen sijainti. Ainoastaan hälytysajossa tontilta poistumiseen käytettävä yksisuuntainen liittymä.
- pp** Gata/väg reserverad för gång- och cykeltrafik.  
Jalankululle ja polkupyöräilylle varattu katu/tie.
- 1** Kvartersnummer.  
Korttelin numero.
- SANDÅKER** Namn på gata, väg, öppen plats, torg, park eller annat allmänt område.  
Kadun, tien, katuaukion, torin, puiston tai muun yleisen alueen nimi.

Planläggning och trafik/kaavoitus ja liikenne, 2.10.2024 CK