


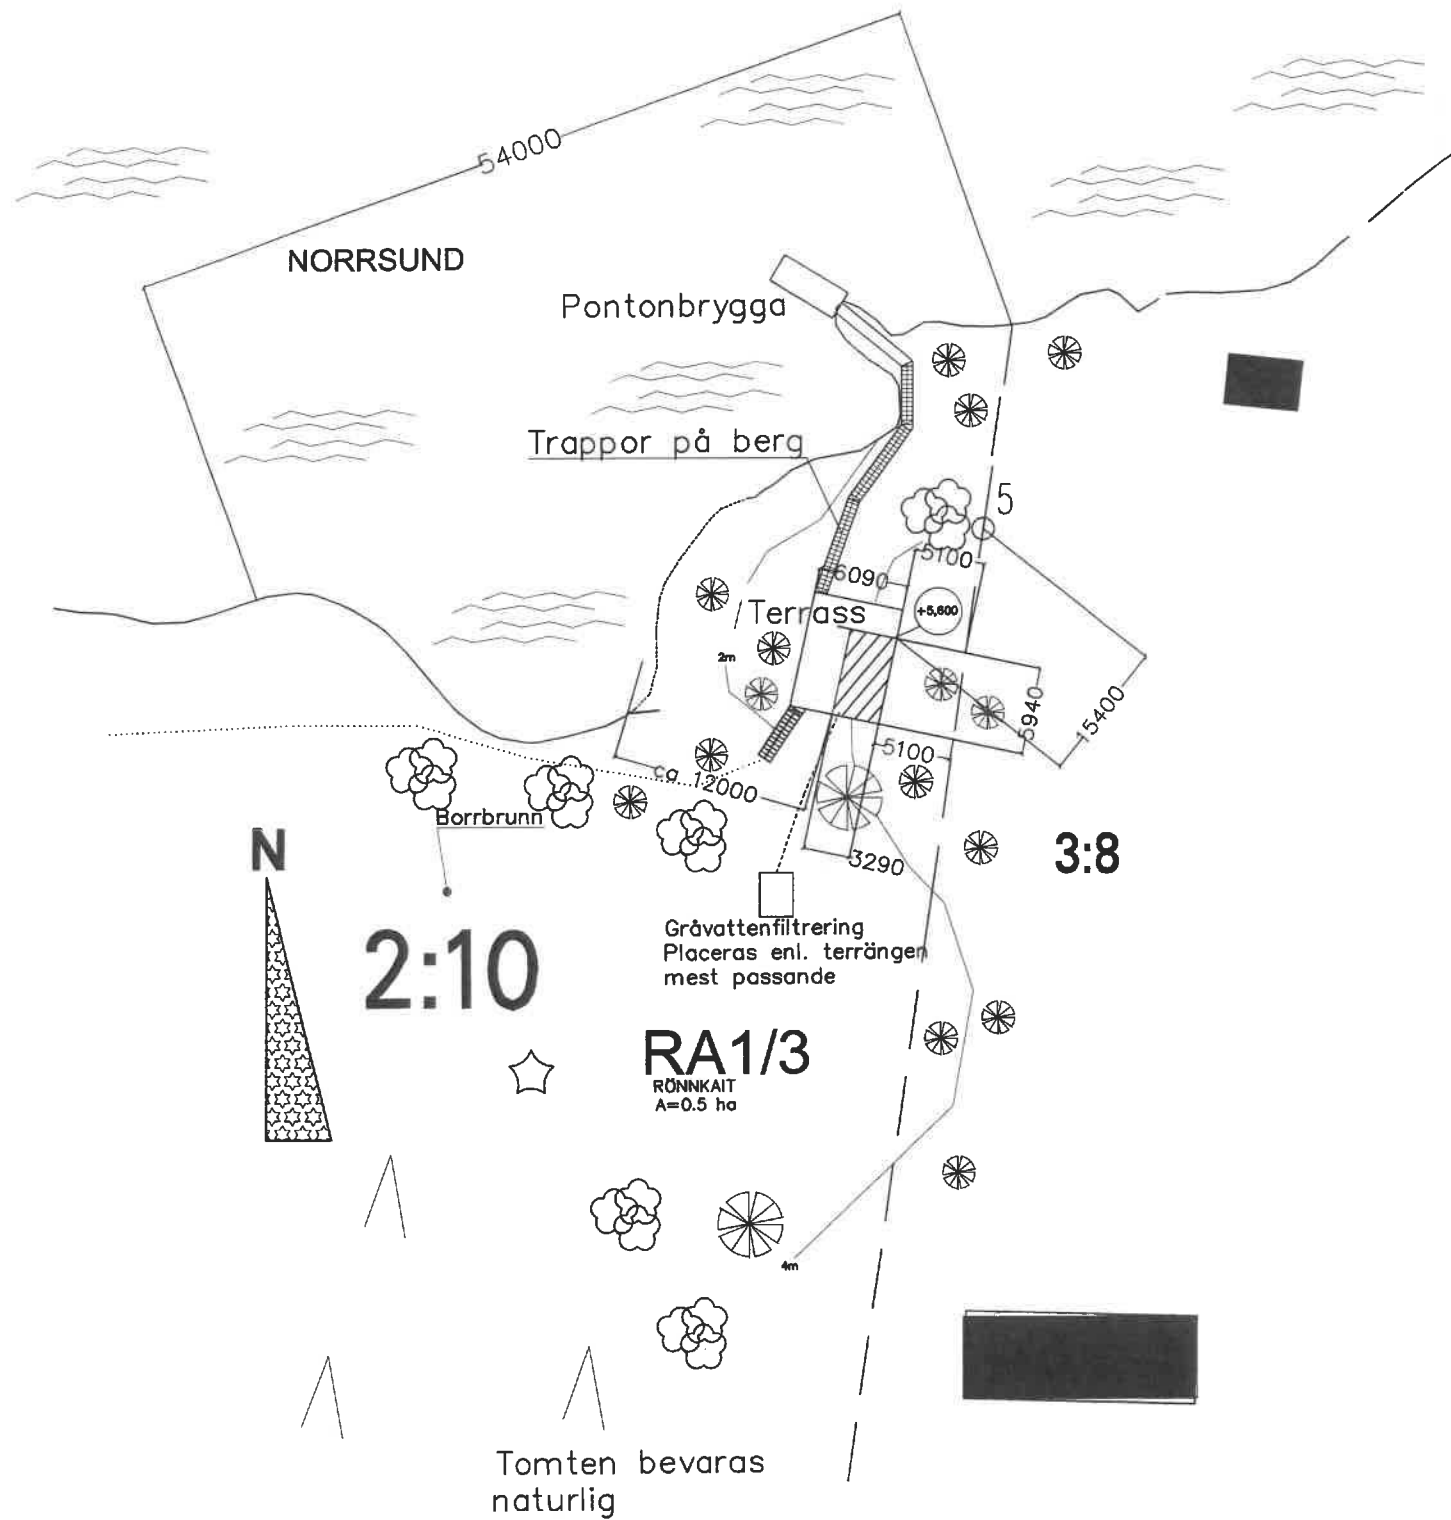

SITUATIONSPLAN 1:500



Fastställt till efterrättelse av
~~bygg- och miljönämnden/ tjänsteinnehavaren~~
 i Pargas stad med delst utslag av den
 7 / 2 120 20 § 84
 på villkor enligt beslutet.
 Givet efter anslag 10.2.2020
 På bygg- och miljönämndens vägnar

ÄNDRING; BASTUNS VÄN.YTA REDUSERATS TILL 20 m², BASTUN VRIDEN MOTSOLS, BORT FRÅN STRANDEN

K.OSA/KYLÄ 639	KORTELI/TILA RÖNNKAIT	TONTTI/RN:o 2:10	VIRANOMAISTEN ARKISTOMERKINTÖJÄ VARTEN	
RAKENNUSOIMENPIDE NYBYGGNAD	RAKENNUSKOHTTEEN NIMI JA OSOITE Bastustuga KAIT 21710 KORPO		PIIRUSTUSLAJI HUVUDRITNING	JUOKS.No KH001/001
RAKENNUSKOHTTEEN NIMI JA OSOITE Bastustuga KAIT 21710 KORPO			PIIRUSTUKSEN SISÄLTÖ SITUATIONSPLAN	MITTAKAAVAT 1:500
 NJN-Tech Oy Ab		SUUNITTELUALA		PIIR.No 001
PLANERARE Karl Marcus Nylund Rak.ins/BI/BSc		 ARK		MUUTOS 18.06.2019
PAIVAYS 24.10.2018		TYÖ N:o		TIED.NIMI Macce Nylund
Macce Nylund				