



SITUATIONSPLAN 1:2000

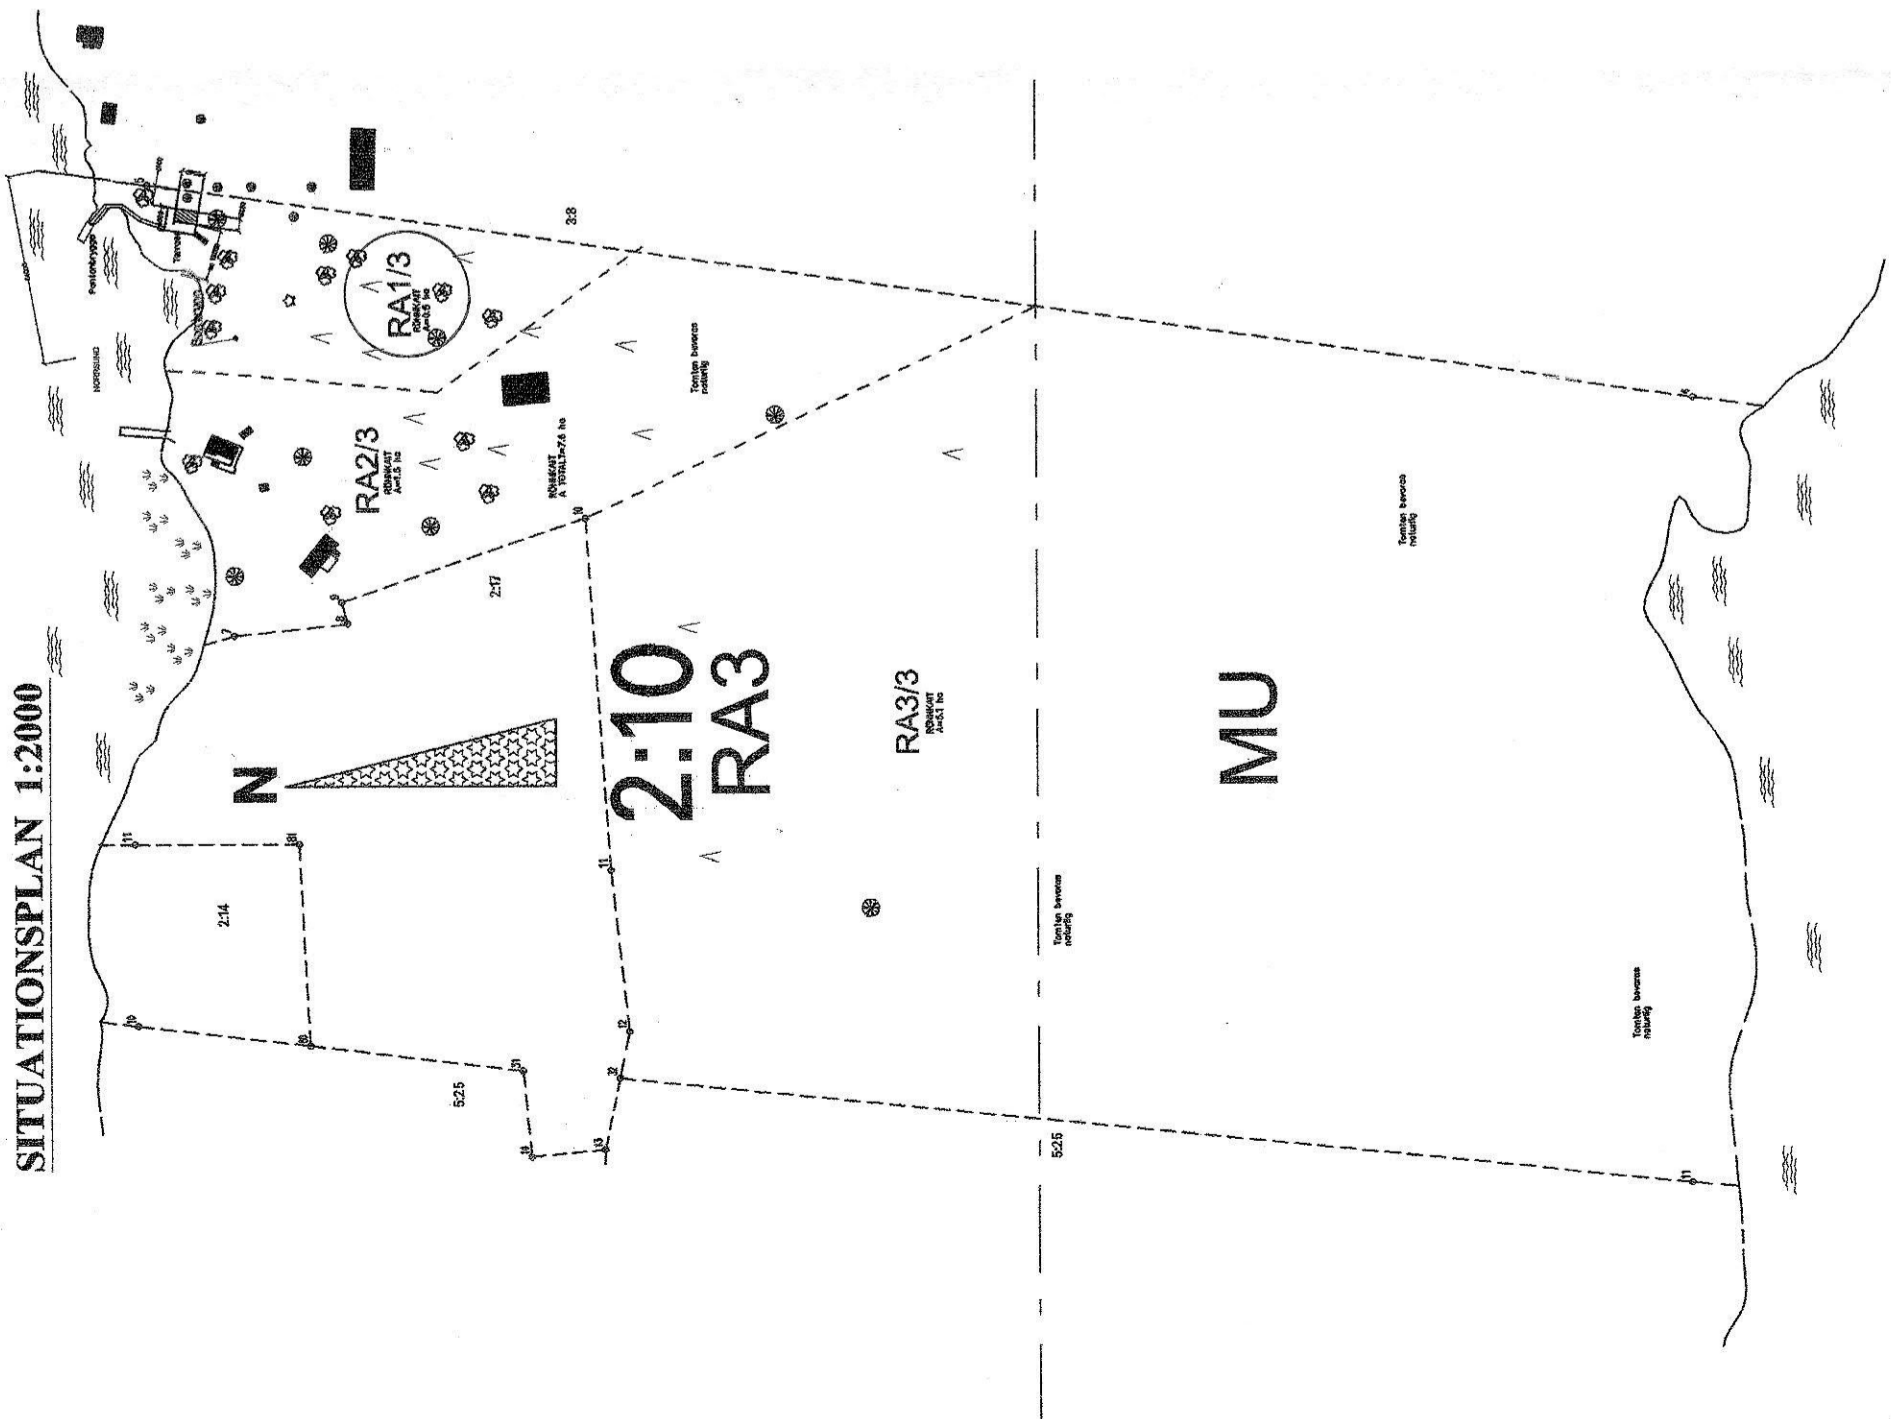

SITUATIONSPLAN 1:1000

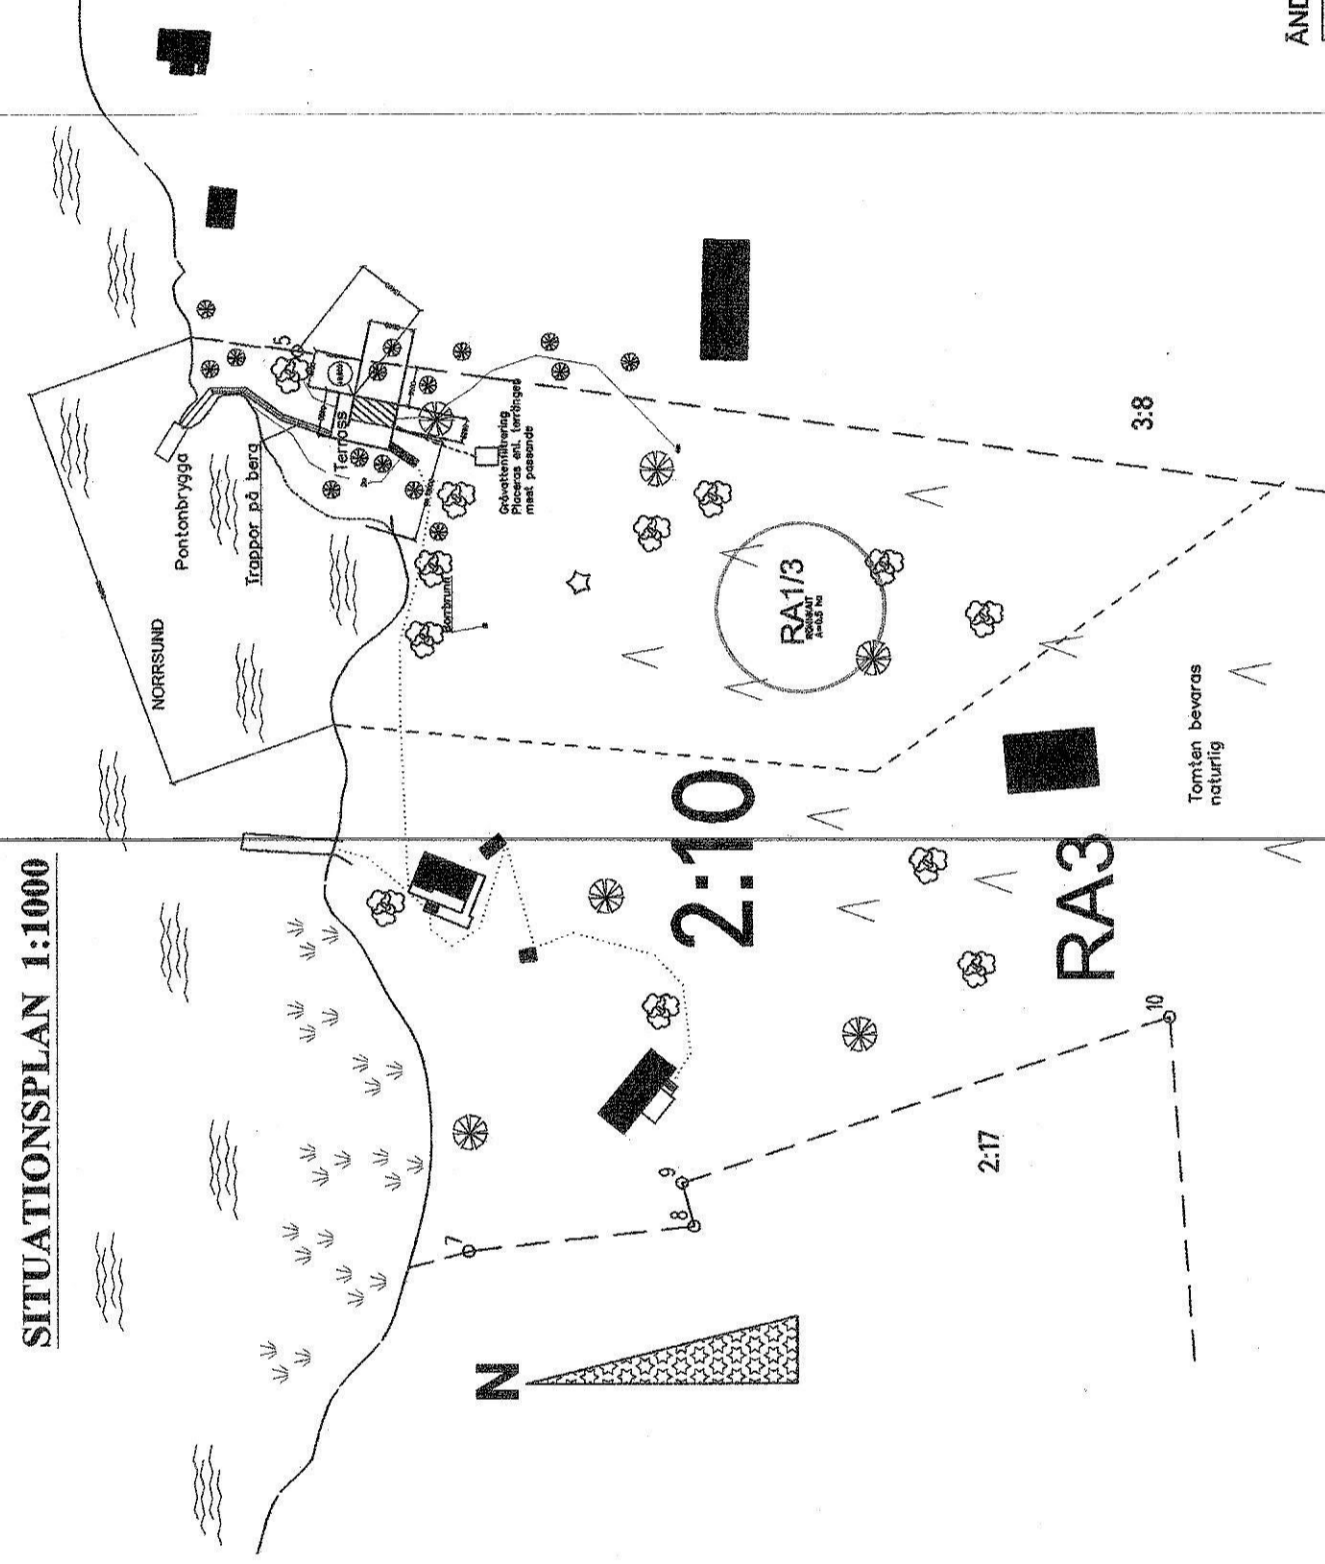

BYGGRÄTT; RA1/3 FRITIDSHUS 200/BASTU 25 + EK-BYGGNADER 80 GÄLLER BOSTAD 1; FRITIDSHUS 200 m ² , UNDER PLANERING EKONOMI-BYGGNADER 80 m ² ÖPPNA PLANER NYBYGGNAD; BASTUSTUGA VÄN.YTA TOTALYTA VOLYM BRYGGA	20 m ² 20 m ² 80 m ³ <30 m ²
--	---

Fastställt till efterrättelse av
-bygg- och miljöförordningen/ tjänsteinnehavaren
i Pargas stad med delat utslag av 12/84
21.2.120.20 § 84
på vilkor enligt beslutet.
Givet efter anslag 10.2.2020
På byggnadsförordningen

Värvistefu noudatettavaksi Paraisten
kaupungin rakennus- ja
ympäristövaltuuskunnan/viranhaltijan päätöksellä
5.7.120.19 § 645
ehdolla päätöksen mukaisesti.
Annettu julkispaikan jälkeeen 8.7.2019
Rakennus- ja ympäristövaltuuskunnan puolesta

Arkkitehtisuunnitelma
15-04-2019
Nr/Nro 2018-1012
Pargas byggnadsförelsen
Paraisten rakennusvaltuusto
2018-1054

ÄNDRING: BASTUNS VÄN.YTA REDUSERATS TILL 20 m², BASTUN VRIDEN MOTSOLS, BORT FRÅN STRANDEN

K.O.SÄ/KYLÄ 6.39	KORTTEL/ILTA RÖNNKAIT	TONTTI/RN:o 2:10	VRANOMAISTEN ARKISTONUMERINTUO VARTEN
RAKENNUSLUPALAJI NYBYGGNAD	PIIRUSTUSLAJI HUUDRITING	JUOKS.No KH001/001	
RAKENNUSKOHTIEN NIMI JA OSOITE Bastustuga, Brygga och Ramp KAIT	PIIRUSTUKSEN SISÄLTÖ SITUATIONSPLAN SITUATIONSPLAN	MITTAKAAVAT 1:2000 1:1000	
21710 KORPO			PIIR.No 001
NJN-Tech Oy Ab		ARK	
PLANERARE Karl Marcus Nylund Rak.ins/B/BS		MUUTOS 10.04.2019	
PAIVAYS 24.10.2018	Macce Nylund	TIED.NIMI Macce Nylund	