


SITUATIONSPLAN 1:500

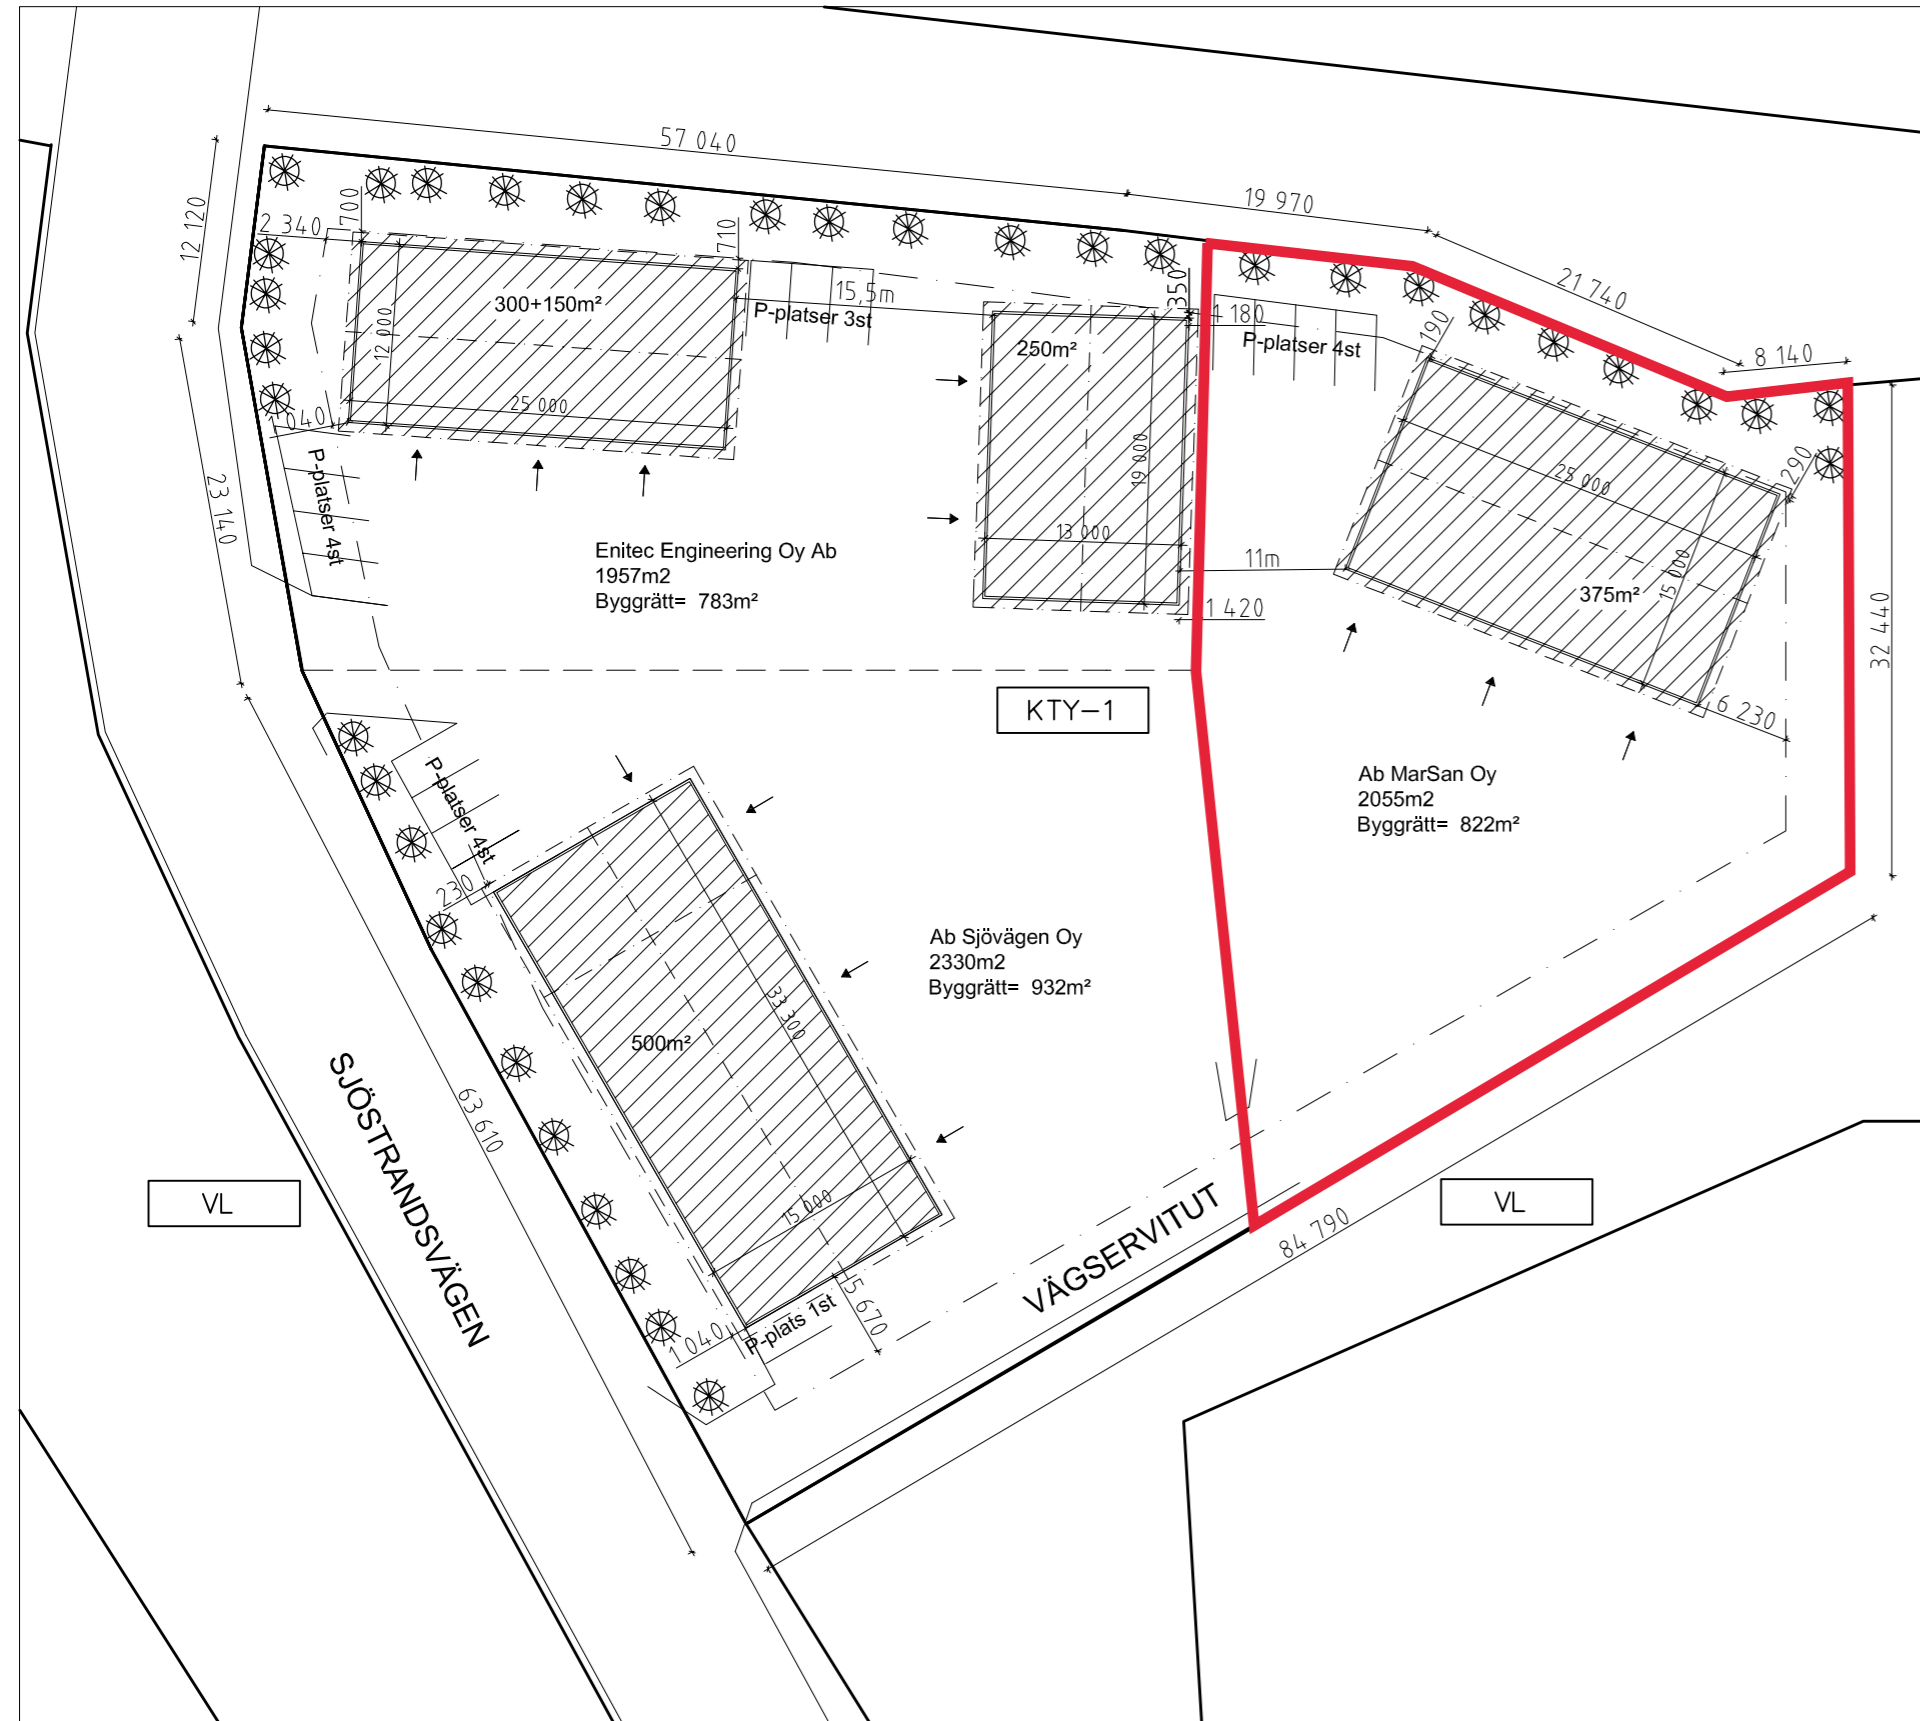

TECKENFÖRKLARING

PLANEOMRÅDE

PLANERADE TOMTGRÄNSER

BYGGRUTA

KTY-1

KVARTERSOMRÅDE FÖR
VERKSAMHETSBYGGNADER
På området får uppföras byggnader i
anslutning till affärs-, service- och
industriverksamhet. På området får inte
placeras en stor detaljhandelsenhet.
Verksamheten får inte orsaka miljöstörningar.
Byggnaderna och andra anläggningar bör
anpassas till omgivningen och miljöbilden.
Fasadernas enhetliga längd får vara högst 25
meter. Områdena, som används för
utomhuslagring, bör inhägnas och deras
omgivningar planteras.

KOMMUNDEL NAGU/KYRKBACKEN	LÄGENHETS-/KVARTERSNR. RNR.	FÖR MYNDIGHETERS ARKIVERING
ÅTGÄRD NYBYGGNAD	RITNINGSTYP HUVUDRITNING	LÖPNR. 1
BYGGNADSOBJEKTETS NAMN & ADRESS KTY OMRÅDE I NAGU 21660 NAGU	RITNINGENS INNEHÅLL SITUATIONSPLAN	SKALA 1:500
BYGGNADLOVETS SÖKANDES NAMN & ADRESS	PLANERINGSBRANSCH ARK	
PLANERARENS NAMN, ADRESS & TEL.NR Jerry Karlsson Byggnadsingenjör Tel: +358407188940 jerry.karlsson@marsan.fi	ARBETETS NR. -	RITNINGENS NR. -
PLANERARENS UNDERSKRIFT	8.4.2020	