


Detaljplanändring för delar av kvarter 2 i Norra Centrum (07) stadsdel; Norra Famnen  
Asemakaavamuutos osalle korttelia 2 Pohjois-Keskustan (07) kaupunginosassa; Norra Famnen

Preliminärt utkast/ Alustava luonnos

Skala/mittakaava 1:1000

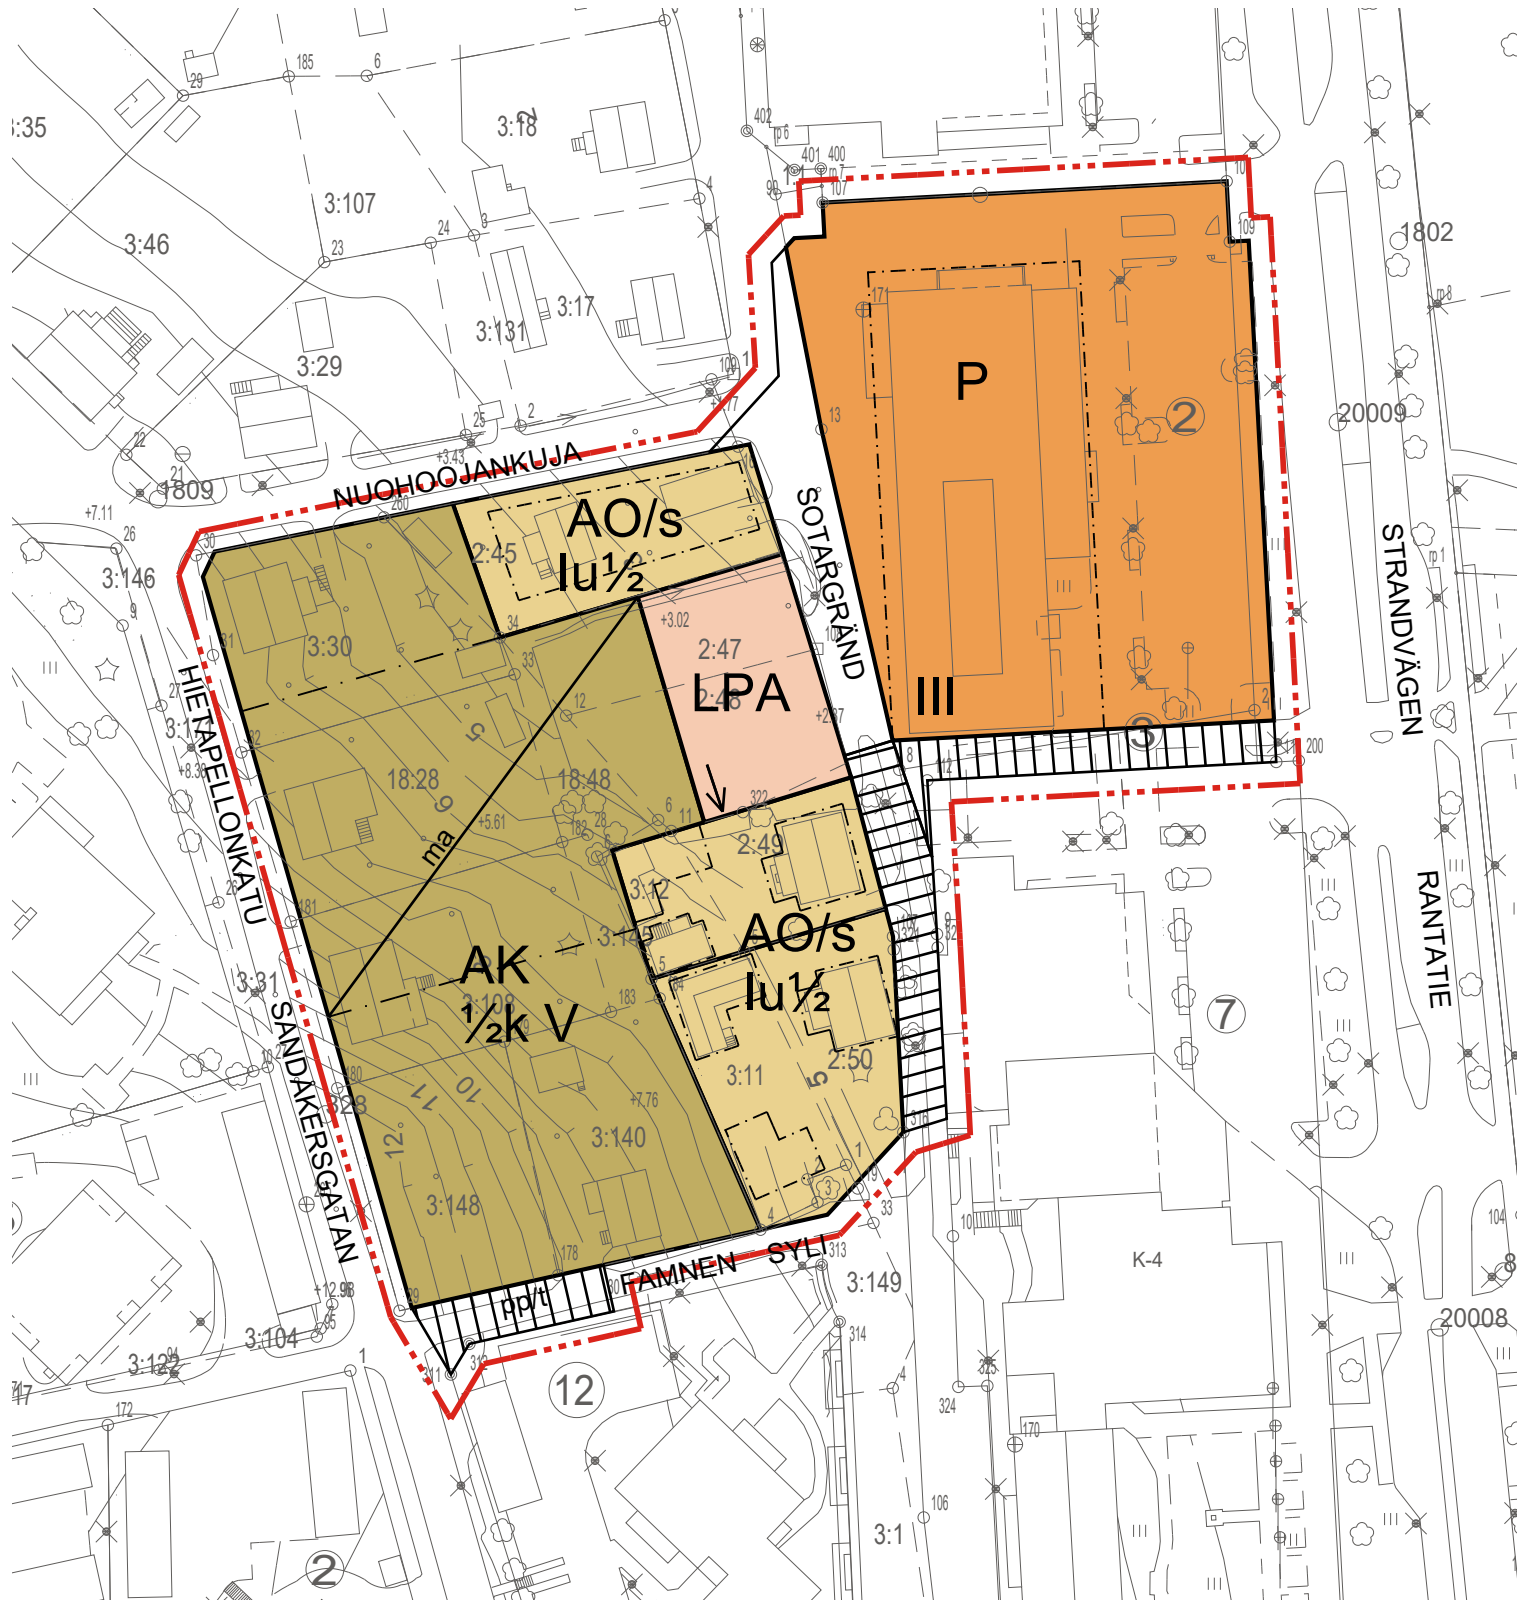

- AK** Kvartersområde för flervåningshus  
Asuinkerrostalojen korttelialue
- AO/s** Kvartersområde för fristående småhus/ område där miljön bevaras  
Erillispientalojen korttelialue/ alue, jolla ympäristö säilytetään
- P** Kvartersområde för servicebyggnader  
Palvelurakennusten korttelialue
- LPA** Kvartersområde för bilplatser  
Autopaikkojen korttelialue