

# 445 PARGAS

34

7:6

**BYGGRÄTTSBERÄKNINGAR**

Byggrätt 150 m<sup>2</sup>

**BERÄKNINGAR PÅ NYBYGGNAD, BOSTADBYGGNAD**


Våningsyta (250mm) 115 m<sup>2</sup>  
 Våningsyta (hela väggen) 119 m<sup>2</sup>  
 Lägenhetsyta 103 m<sup>2</sup>  
 Täckt terrass 16,5 m<sup>2</sup>  
 Total yta 131,5 m<sup>2</sup>  
 Volym 430 m<sup>3</sup>

**BERÄKNINGAR PÅ NYBYGGNAD, BILTAK+FÖRRÅD**

Våningsyta 15,5 m<sup>2</sup>  
 Biltak 35 m<sup>2</sup>  
 Volym 48 m<sup>3</sup>

Servitut sökes för taktäckan, tjälisoleringen samt regnvatten- och dräneringsrör

Servitut för bostadshus ca 36m<sup>2</sup>  
 Servitut för garage ca 17m<sup>2</sup>  
 Servitut området sträcker sig max 1.5m ut från tomtgränsen

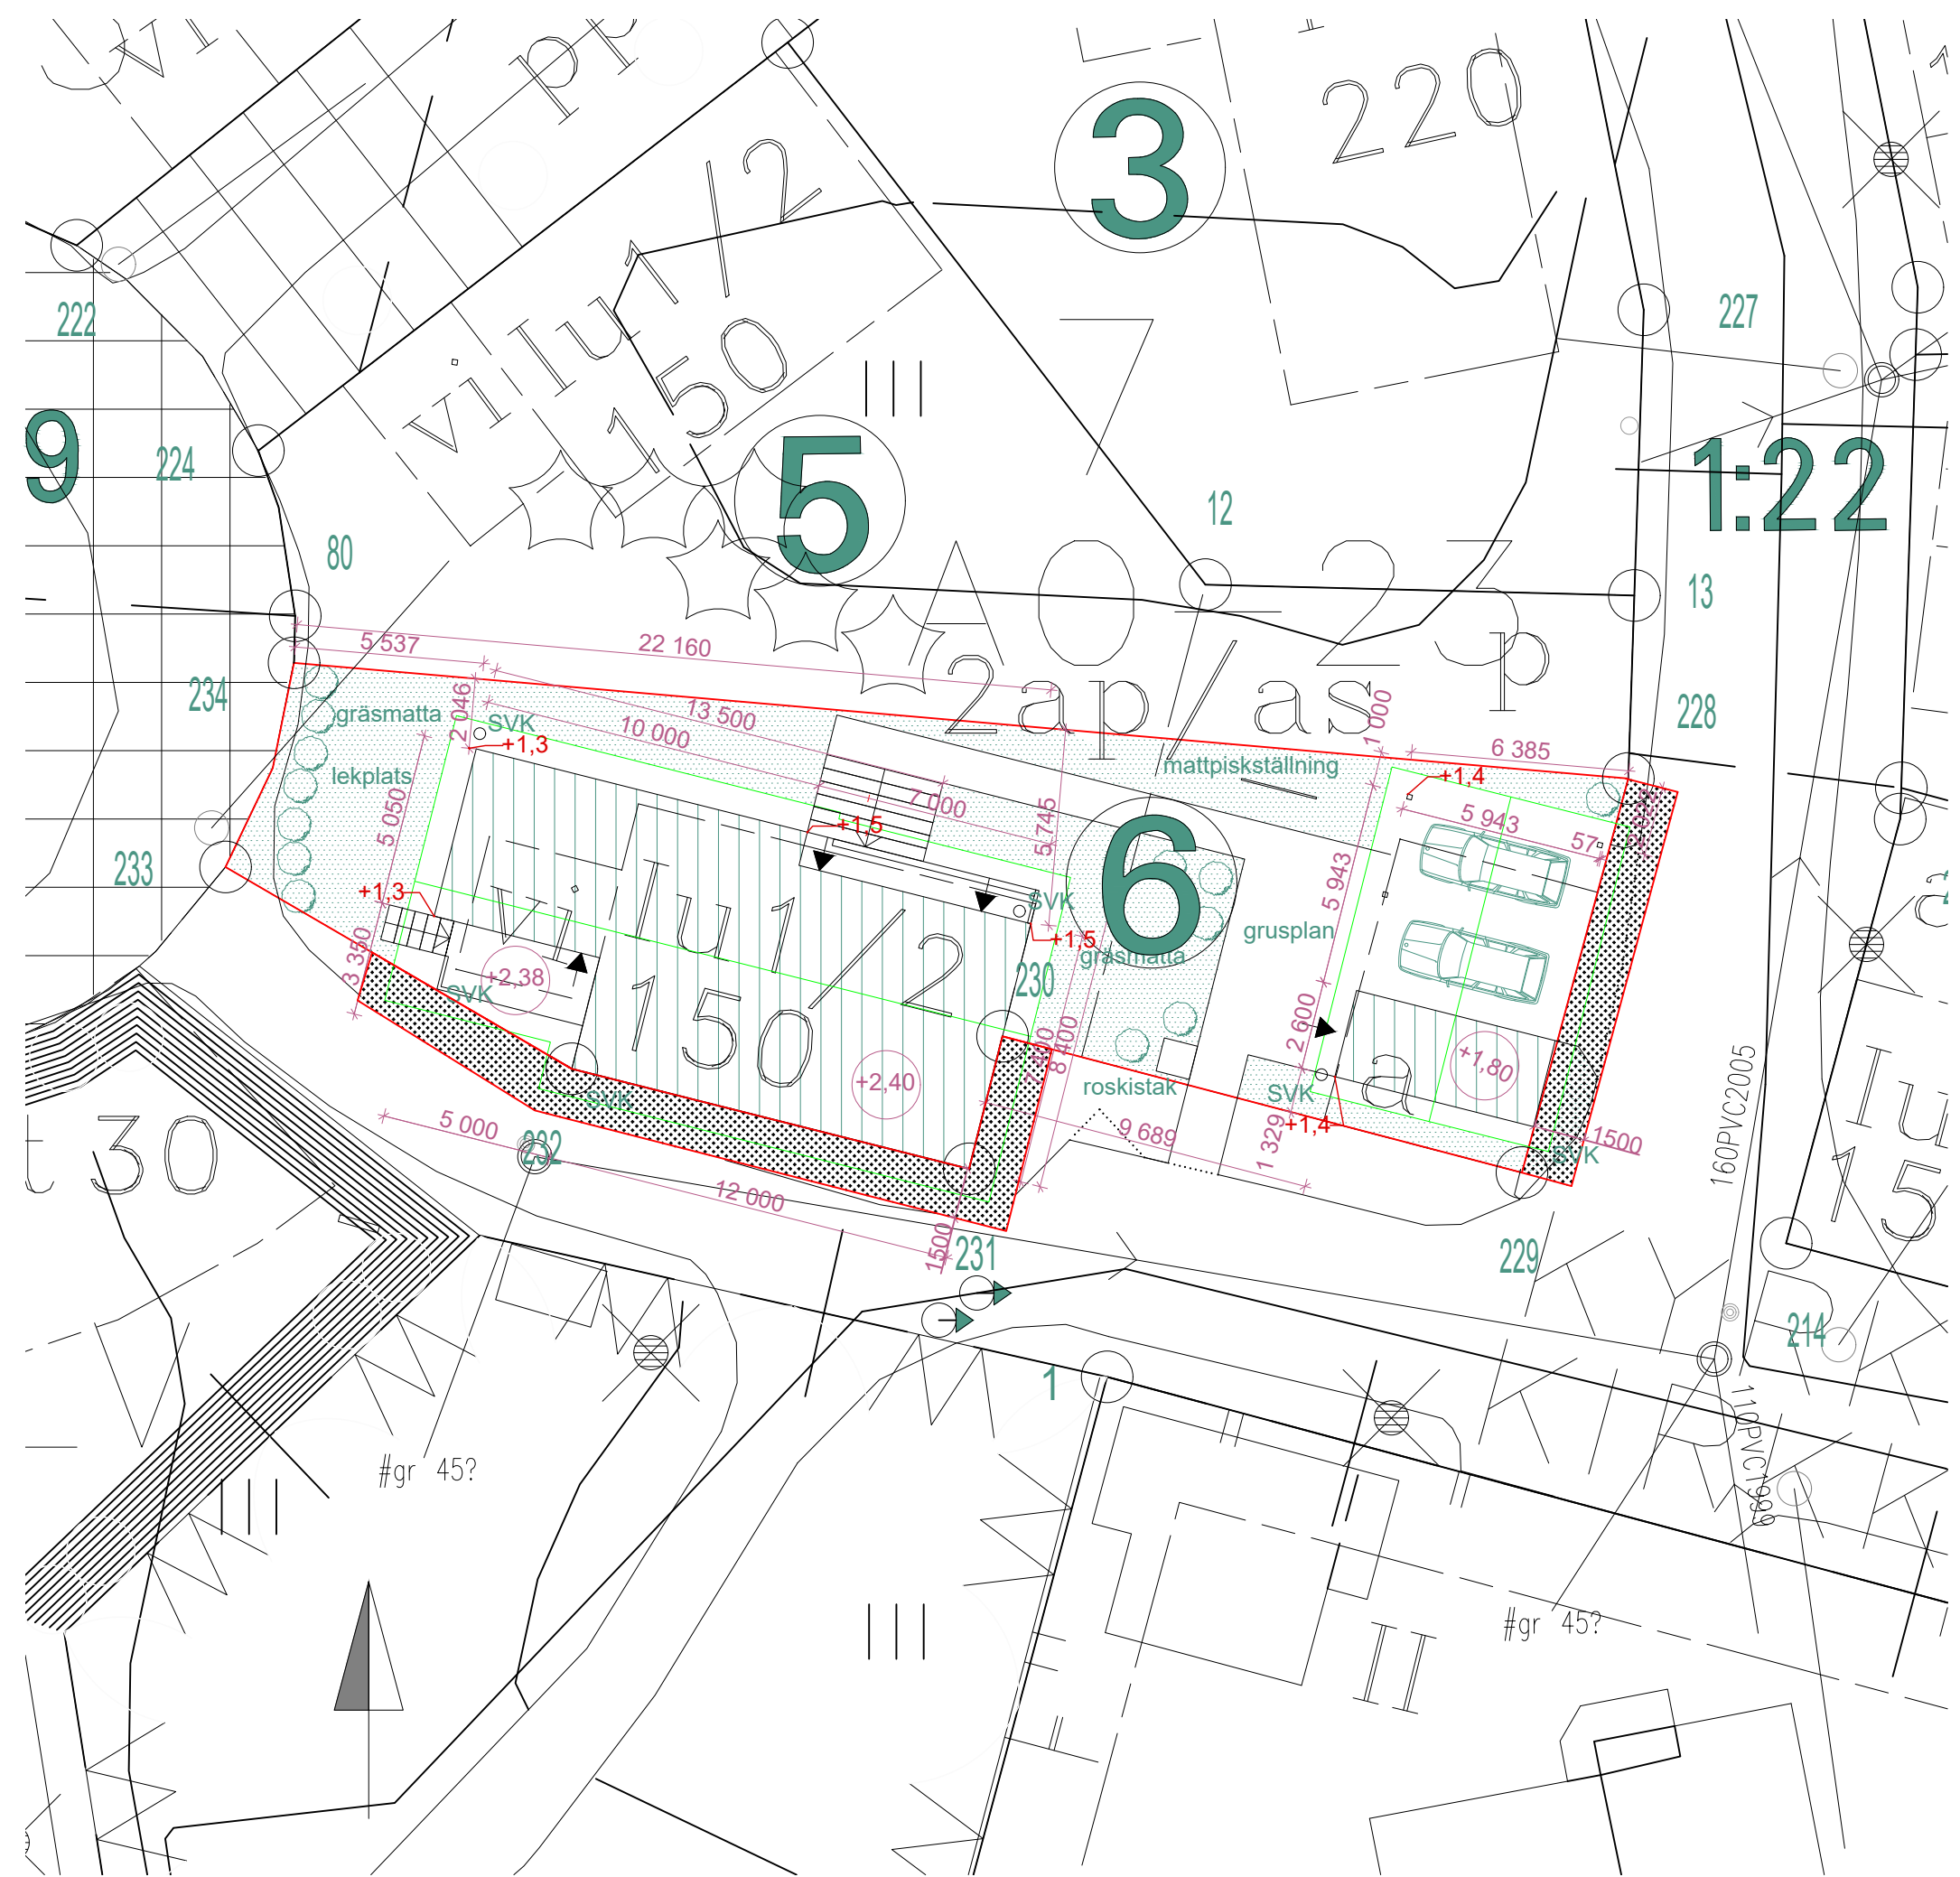


HUVUDPLANERAREN HAR GODKÄNT RITNINGARNA DATERING

Kommundel	Kvarter	Rnr:	För myndigheternas arkivering
34	7	6	
Ätgärd	Ritningstyp		Löpnr: 1
NYBYGGNAD	HUVUDRITNING		
Byggnadsobjektets namn & adress	Ritningens innehåll		Skala
Skärgårdens Byggt teknik Ab SOLBÄGEN 21600 PARGAS	Situationsplan, servitut		1:200

Planerarens namn & datum  
Pargas 25.11.2020

**ARK**

Edvard Järvinen

50

RI Edvard Järvinen