YP1

1. KONESAUMATTU PELTIKATE
2. ALUSKATE ESIM. ICOPAL FEL'X MULTI KOND.SUOJATTU
3. RAAKAPONTTILAUDOITUS 23
4. TUULETUSTILA >100
5. PUHALLUSVILLA 200 ISOVER KV-39, λn=0.039W/mK TAI VAST.TUULENSUOJAVILLA 50, 1200 REUNOILLA
6. MINERAALIVILLA 200, λn=0.037W/mK
7. HÖYRYSULKU Euratex AL, SAUMAT TEIPATTUNA
8. KOOLAUS 32x100 k400
9. GYPROC GN 13
10. PINTAKÄSITTELY TYÖSELITYKSEN MUKAAN

U-ARVO=0.09 W/m^{2}K

tuulenohjaimet räystäälle

US 1

1. ULKOSEINÄPANELI 28
2. TUULETUSRAKO 25x100 k600
3. TUULENSUOJALEVY 9
4. RUNKO 50x175 k600
5. MIN.VILLA 175
6. HÖYRYSULKU
7. KOOLAUS 50x50 k600+MIN.VILLA 50
8. GYPROC GEK 13
9. PINTAKÄSITTELY TYÖSELITYKSEN MUKAAN

U-arvo 0.17 W/mK

KOKONAISPAKSUUS 300

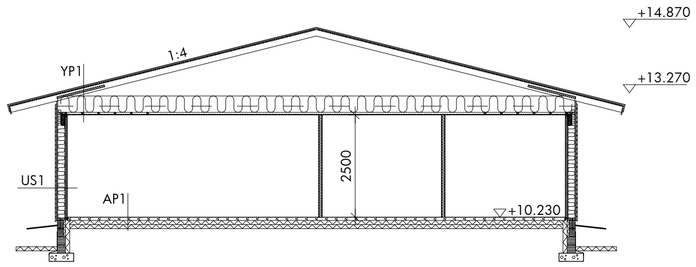

AP 1

1. LATTIAPÄÄLLYSTE TYÖSELITYKSEN MUKAAN
2. TB-LAATTA 80
3. EPS 100 LATTIA 200 mm
4. SALAOJASORA TAI SEPELI ≥300, KONEELLINEN TIIVISTYS JA SUODATINKANGAS, RADONTIIVISTYS OHJEIDEN MUKAAN
5. PERUSMAA, KALTEVA SALAOJIIN PÄIN

U-ARVO= 0.16 W/mK

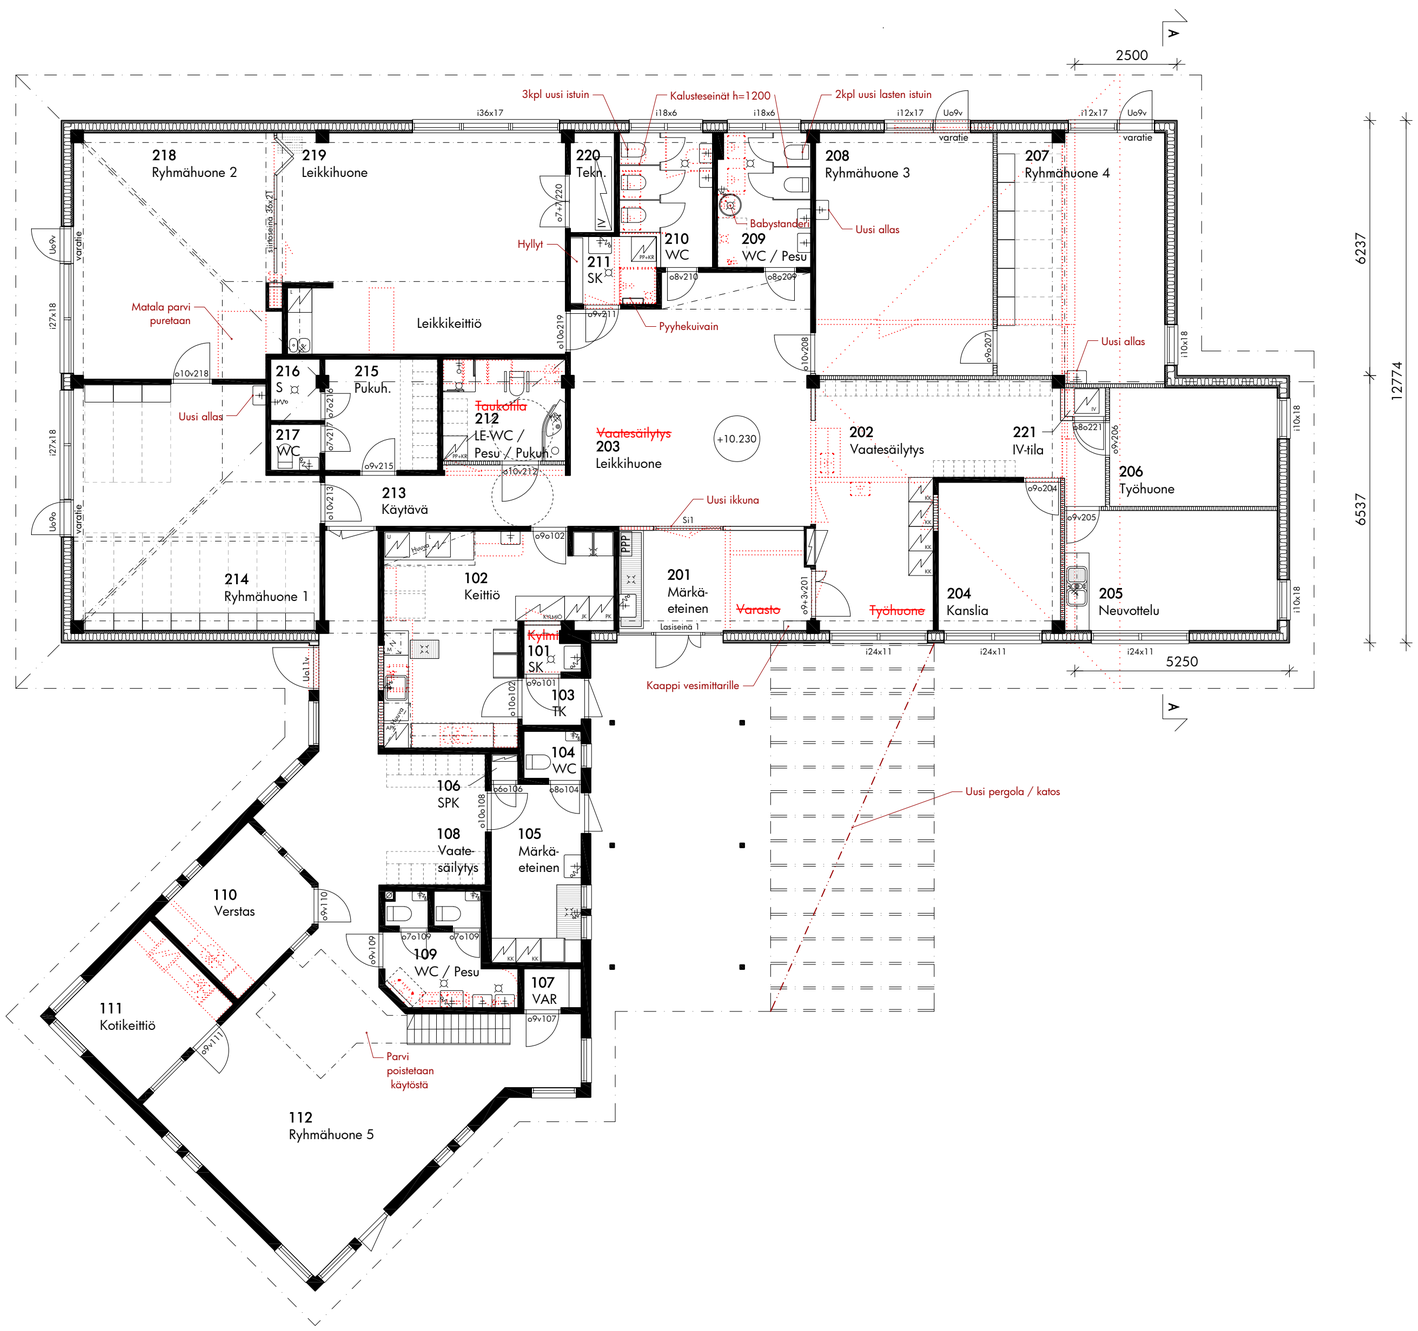

Korot **N2000**

0 1 2 3 4 5 6 7 8 9 10m

VAIN URAKKALASKENTAA VARTEN

Kaup.osa	Kortteli	Tontti	Viranomaismerkinnät
573	16	10	

Rakennustoimenpide	Piirustuslaji	Juoks. n:o
LAAJENNUS	PÄÄPIIRUSTUS	2/4

Rakennuskohde	Piirustuksen sisältö	Mittakaava
Päiväkoti Karuselli	Pohjapiirustus 1. kerros	1:100
	Leikkaus A-A	1:100

Ytternäsintie 2, 21660 Parainen

ARKKITEHTITOIMI LEINO OY
PIISPANKATU 6
20500 TURKU
P. 0201 441 480
ARKKITEHTITOIMI

Suunnittelija
Tero Leino, RA

Suunnitteluala	Työn:o	Piir. n:o	Muutos
ARK	A-730	P2	

Päiväys	Piirtäjä	Tiedosto
18.10.2019	JT	A-730 Päiväkoti_P.dwg