


1. VAAKALAUDOITUS VALKOINEN
2. PELTIKATE RUSKEA
3. IKKUNAT JA OVET VALKOINEN
4. BETONISOKKELI HARMAA
5. SIPOREX-HARKKO VALKOINEN-VAAKALAUDOITUS VALKOINEN
6. BETONI HARMAA VAAKALAUDOITUS VALKOINEN

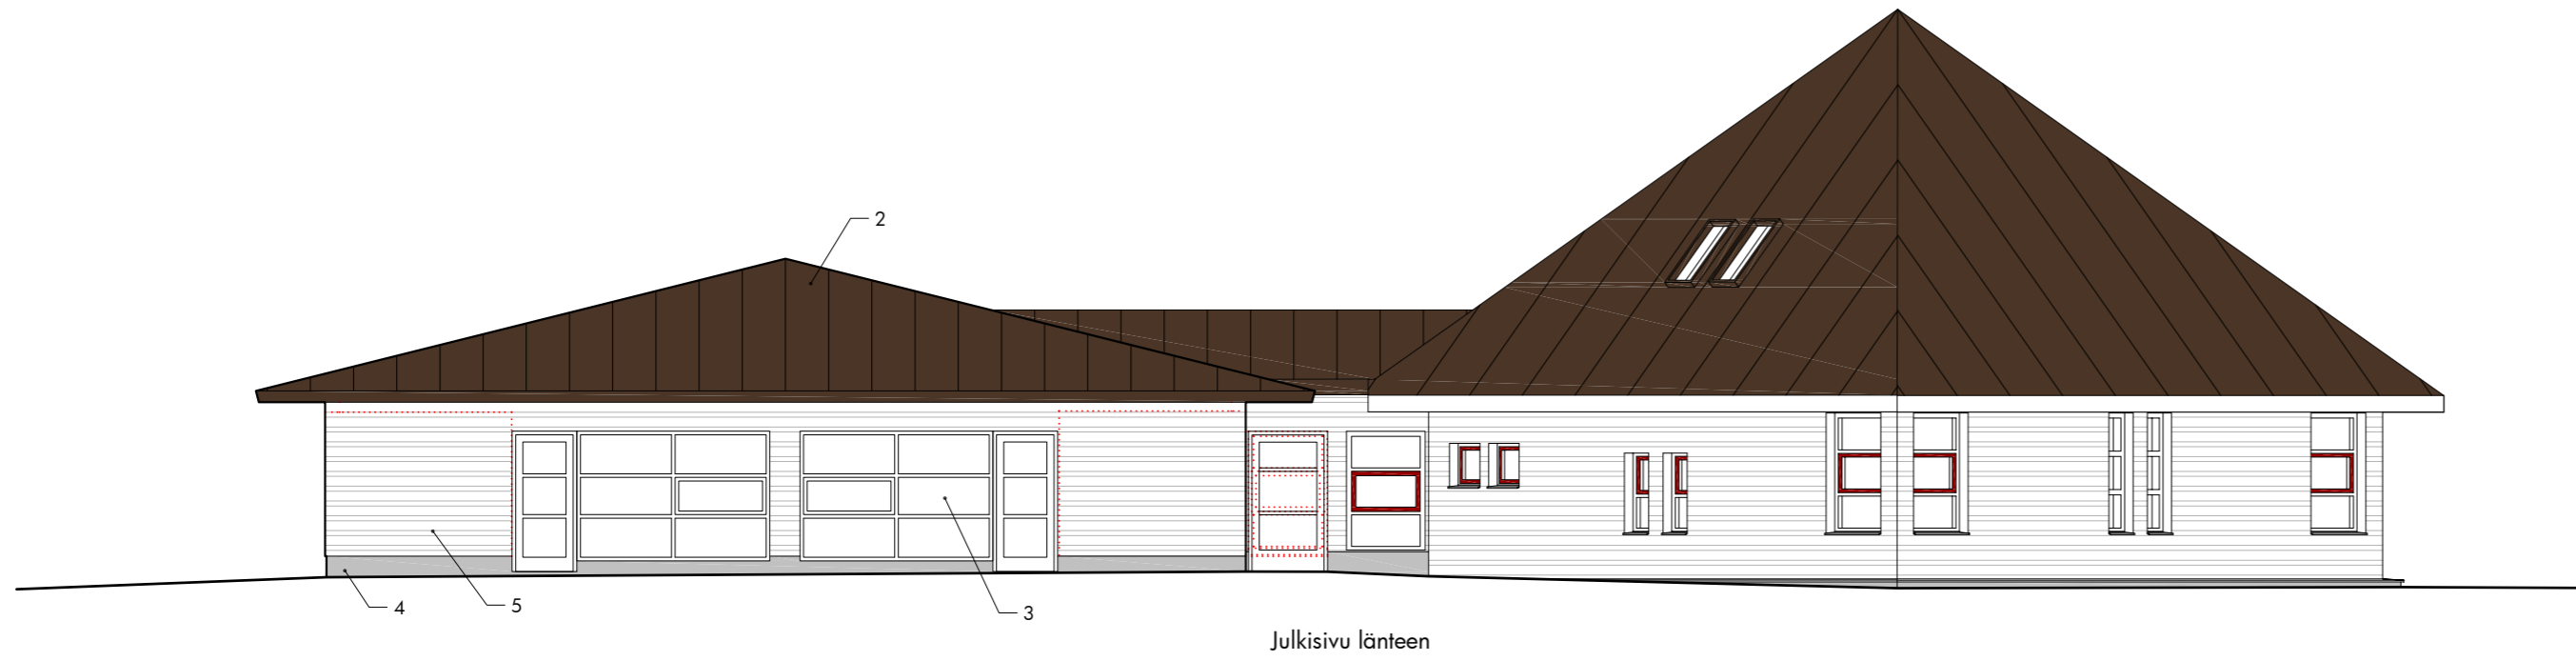

VAIN URAKKALASKENTAA VARTEN

Kaup.osa	Kortteli	Tontti	Viranomaismerkinnät	
573	16	10		
Rakennustoimenpide LAAJENNUS			Piirustuslaji PÄÄPIIRUSTUS	Juoks. n:o 4/4
Rakennuskohde Päiväkoti Karuselli			Piirustuksen sisältö Julkisivu itään Julkisivu länteen	Mittakaava 1:100 1:100

Yhtenäisintie 2, 21660 Parainen



Suunnittelija

Tero Leino, RA

Suunnitteluala	Työn:o	Piir. n:o	Muutos
ARK	A-730	P4	
Päiväys 18.10.2019	Piirtäjä JT	Tiedosto A-730 Päiväkoti_J.dwg	