
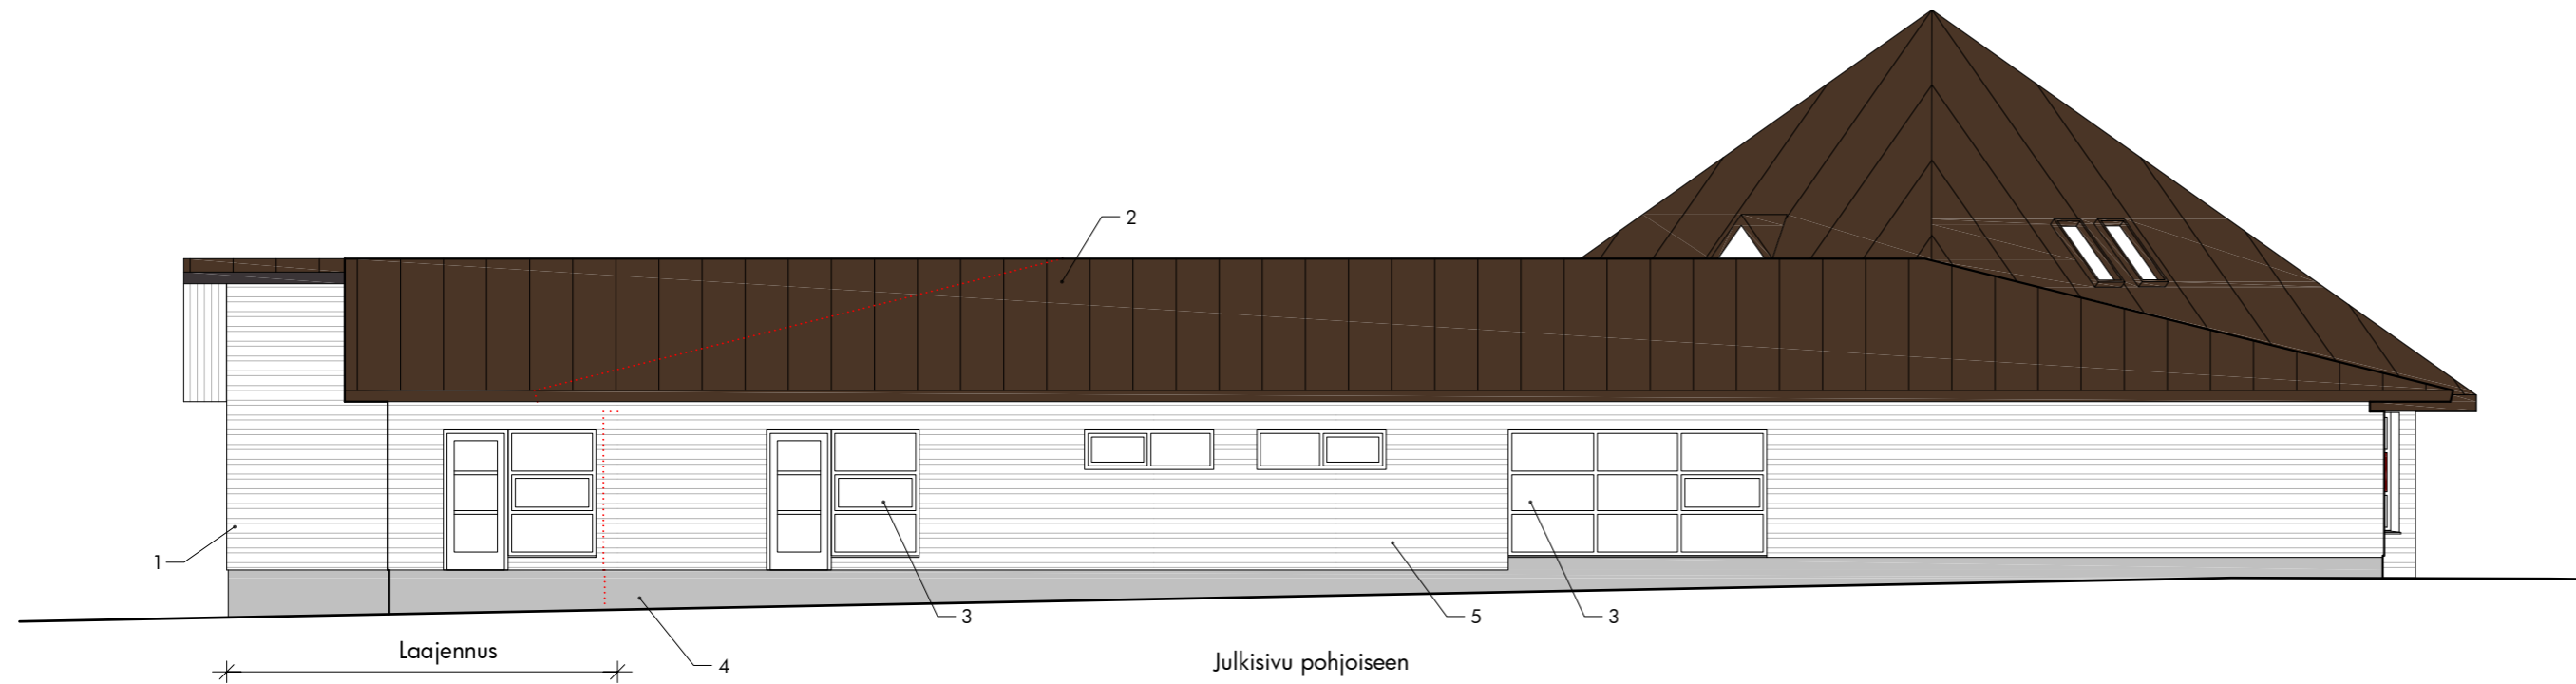


1. VAAKALAUDOIUS VALKOINEN
2. PELTIKATE RUSKEA
3. IKKUNAT JA OVET VALKOINEN
4. BETONISOKKELI HARMAA
5. SIPOREX-HARKKO VALKOINEN VAAKALAUDOIUS VALKOINEN
6. BETONI HARMAA VAAKALAUDOIUS VALKOINEN

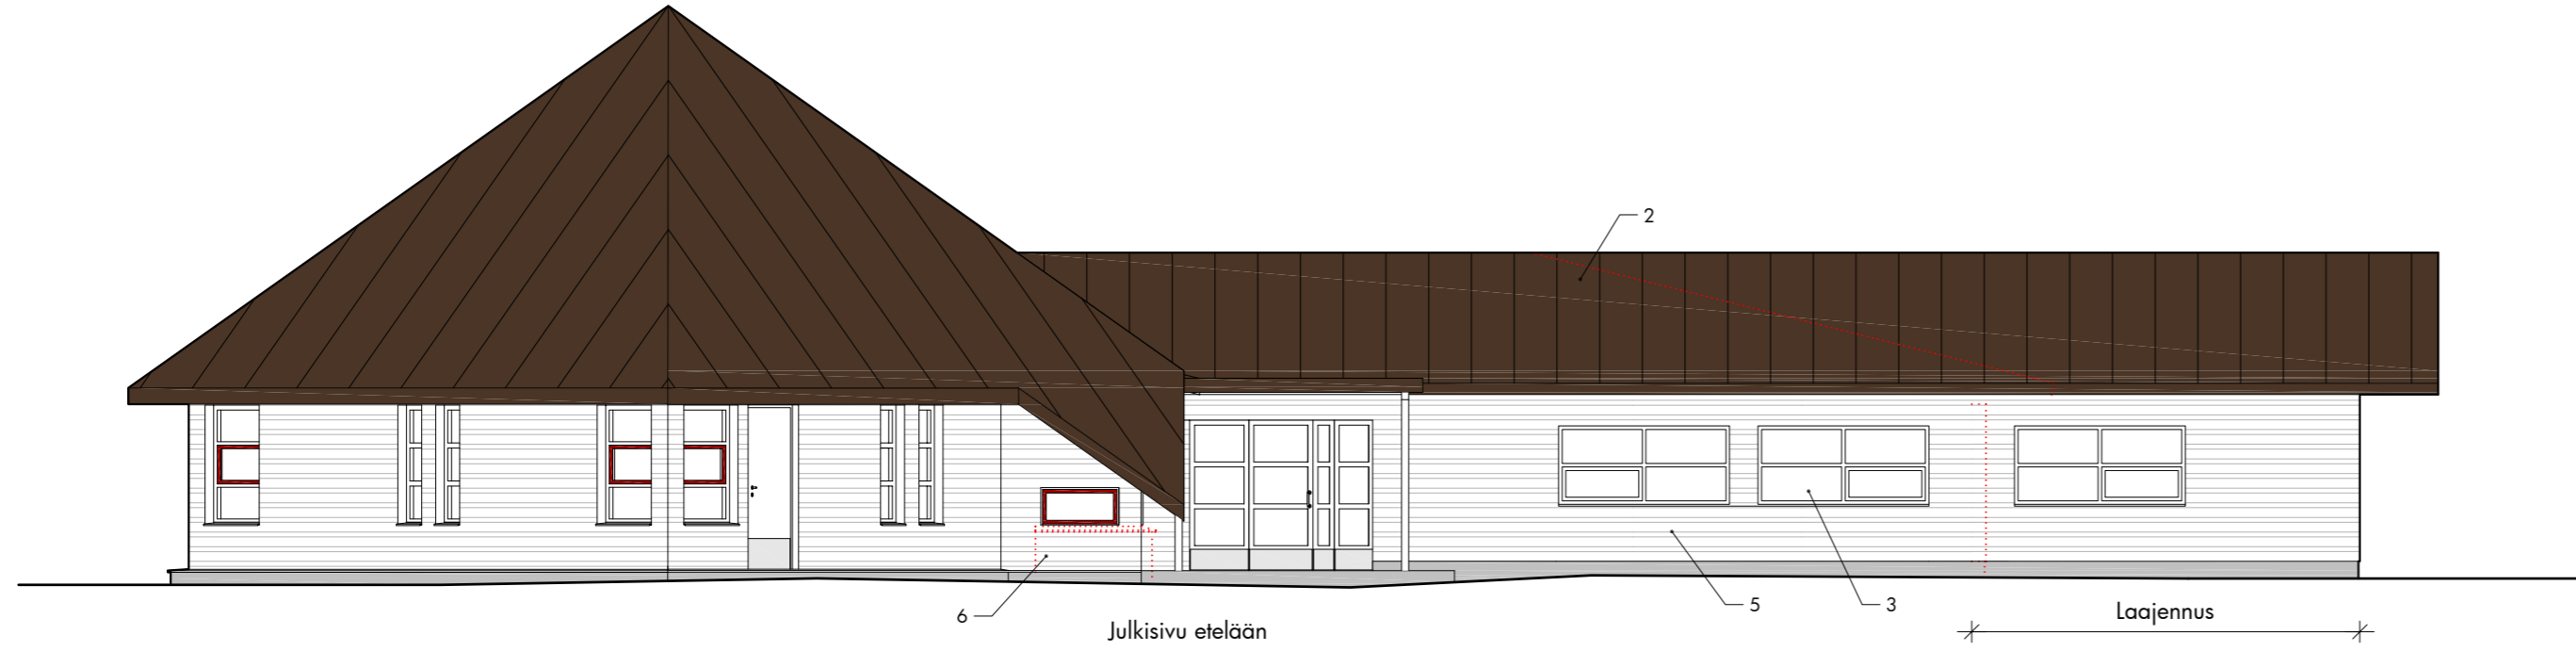

VAIN URAKKALASKENTAA VARTEN

Kaup.osa	Kortteli	Tontti	Viranomaismerkinnät	
573	16	10		
Rakennustoimenpide LAAJENNUS			Piirustuslaji PÄÄPIIRUSTUS	Juoks. n:o 3/4
Rakennuskohde Päiväkoti Karuselli			Piirustuksen sisältö Julkisivu etelään Julkisivu pohjoiseen	Mittakaava 1:100 1:100

Ytternäsintie 2, 21660 Parainen

ARKKITEHTITOIMI	Suunnittelija	Suunnitteluala	Työn:o	Piir. n:o	Muutos
 ARKKITEHTITOIMI LEINO OY PIISPANKATU 6 20500 TURKU P. 0201 441 480	 Tero Leino, RA	ARK	A-730	P3	
		Päiväys 18.10.2019	Piirtäjä JT	Tiedosto A-730 Päiväkoti_J.dwg	