


Skötselklassificering för grönområdena i Houtskär

Houtskarinviheralueiden hoitoluokitus

Teckenförklaringarna


Merkkien selitykset

- A3 Bruks- och skyddsgrönområde
Käyttö- ja suojaviheralue
- B Öppet område
Avoin alue
- C Tätortsskog
Taajamametsä
- E Specialområde
Erityisalue
- Planområdets gräns
Kaava-alueen raja

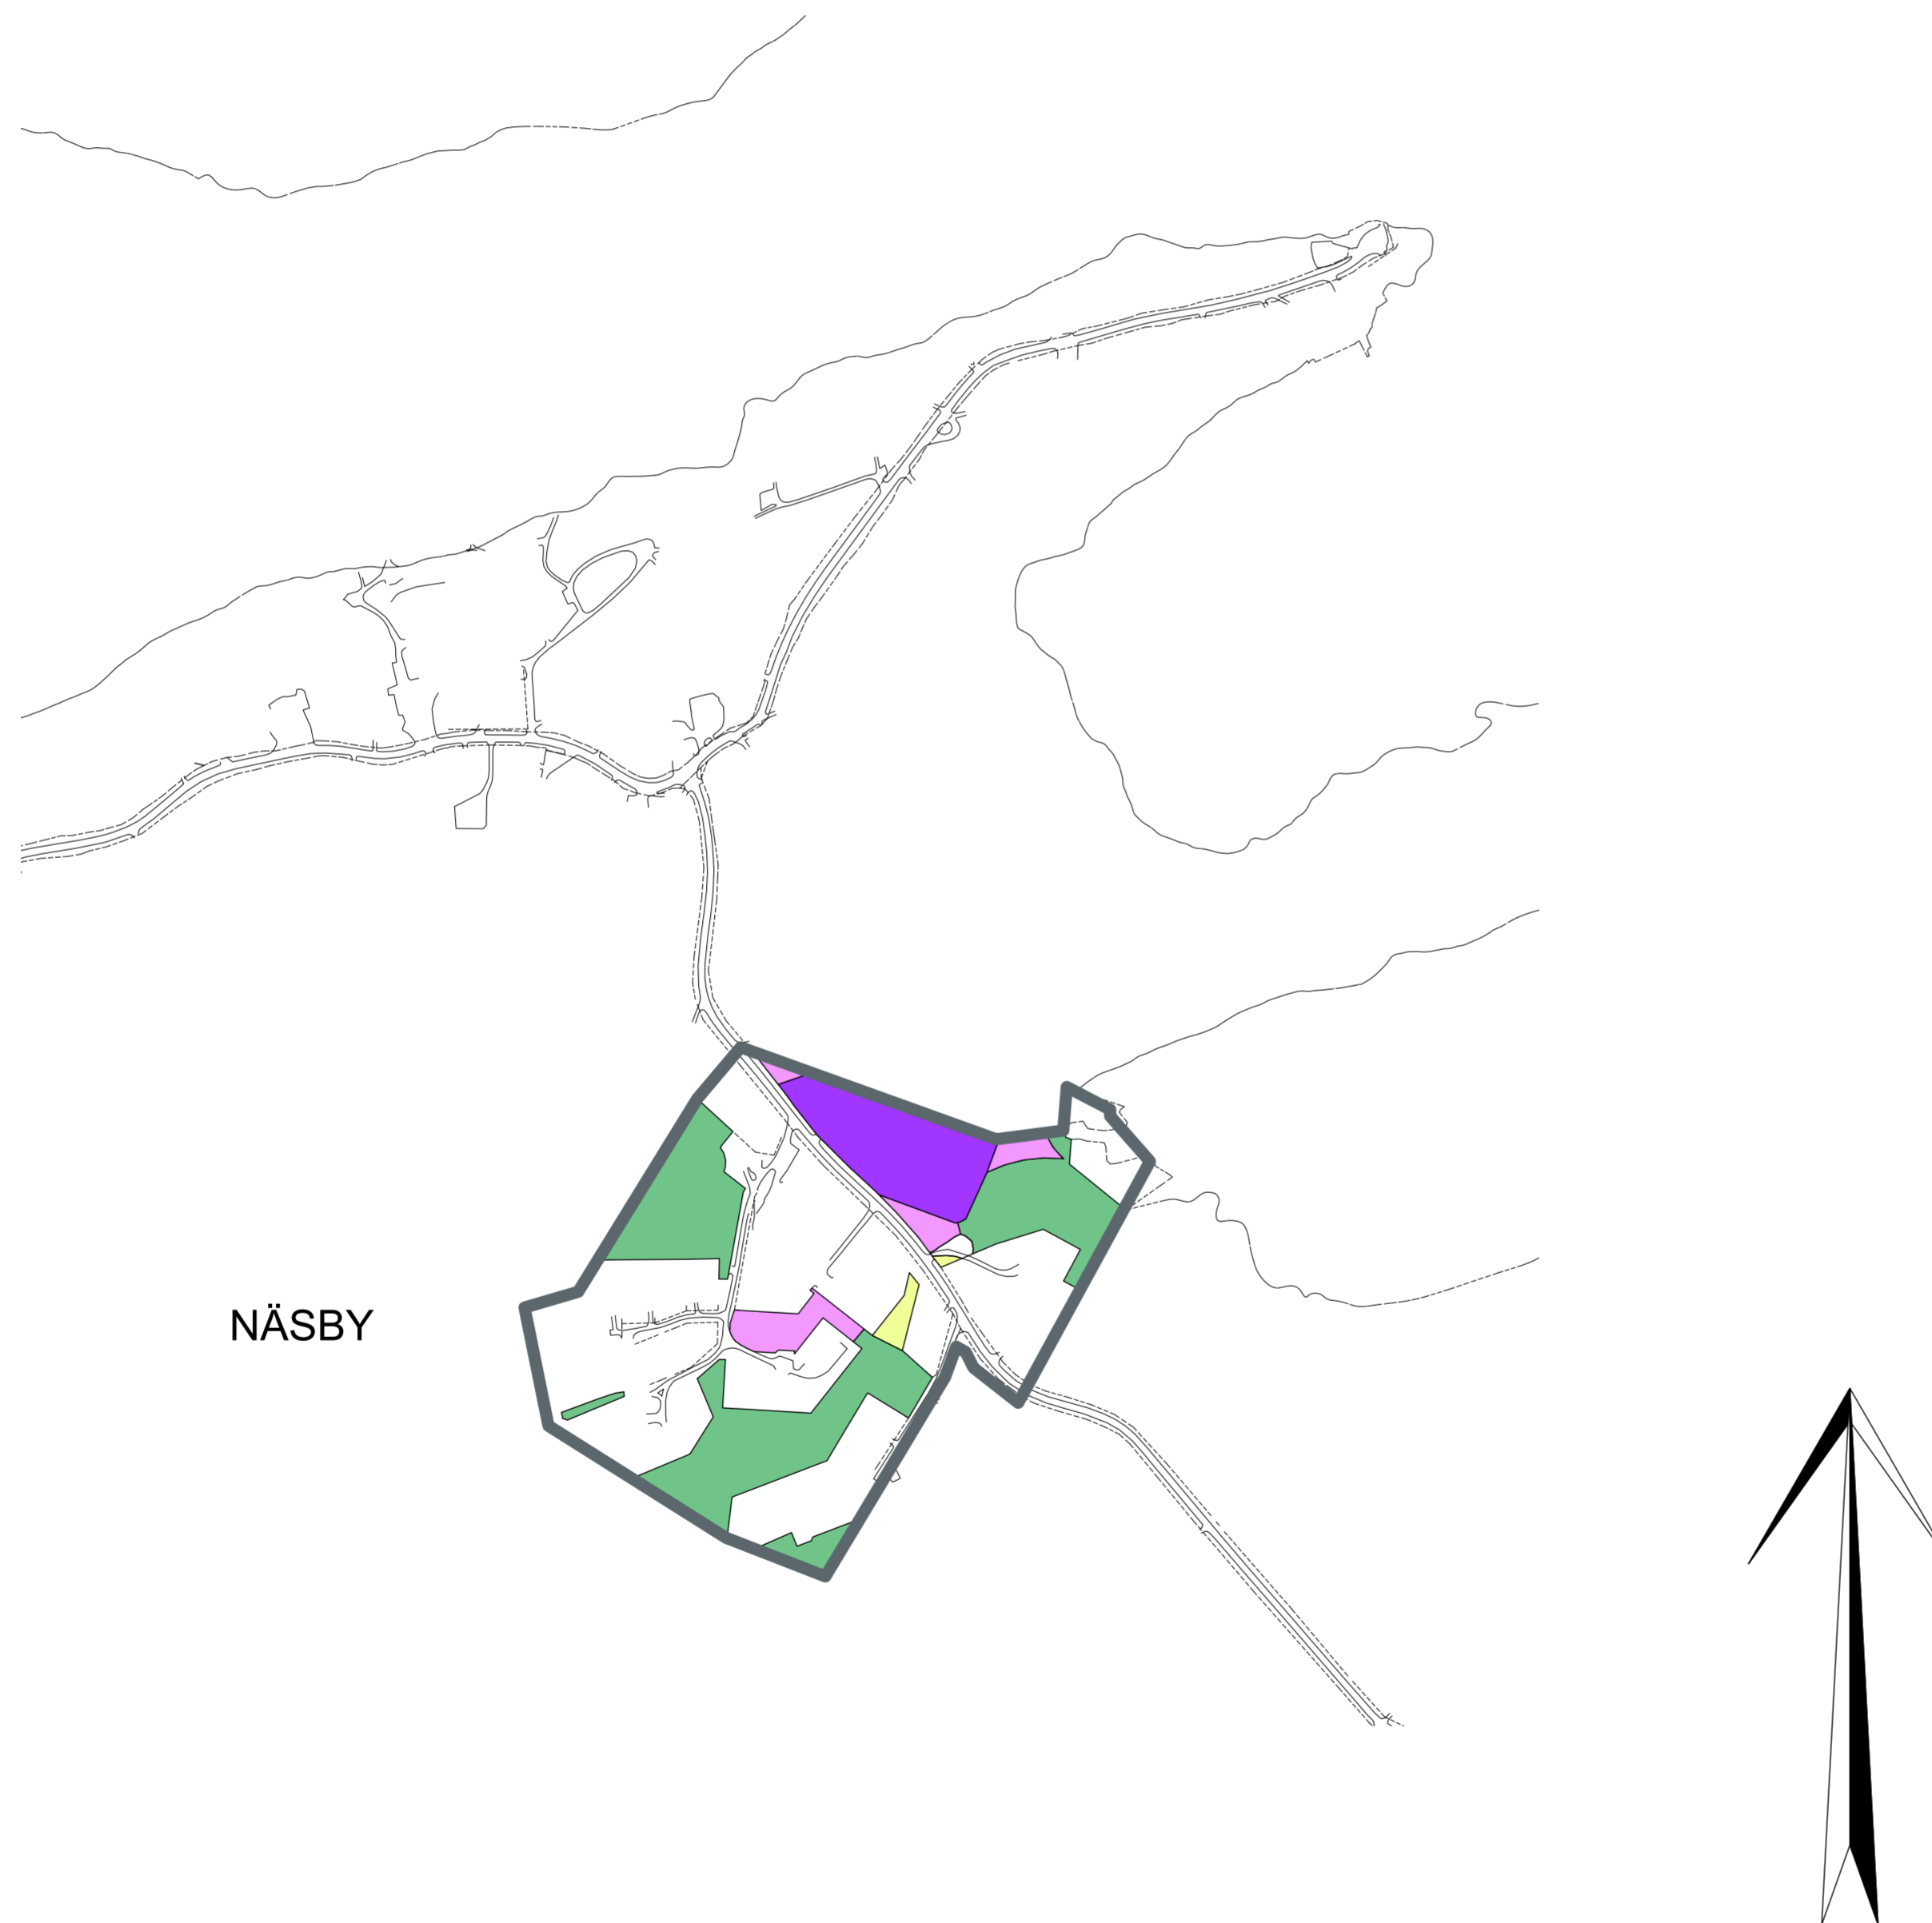

Skala Mittakaava 1 : 5000

0 100 200 300 400 500 m

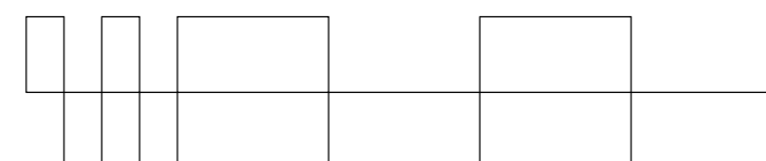

Betäckning	Antal	Ändring	Muutos	Plan.	Suunnitt.	Datum	Pvm.	Gransk.	Tark.
Stadsdel/ By		Kvarter/ Lägenhet/ Korstia/ Tila		Tomt/ Tontti/ Nr		Myndigheternas anteckningar/ Viranomaisien merkinnät			
Pargas, Houtskär - Parainen, Houtskari									
Byggnadsnr/ Rakennuksen nro/ Byggnadsbetäckning/ Rakennustunnus									
Byggnadsätgärd/ Rakennusloimenpide						Ritningstyp/ Piirustuslaji		Juokseva nro	
Byggnadsobjekt/ Rakennuskohde						Områdesplan/ Aluesuunnitelma			
Houtskär/ Houtskari						Ritningens innehåll/ Piirustuksen sisältö		Skala/ Mittakaava	
Näsby						Karta som utvisar skötselklasserna/ Hoitoluokituskartta		1 : 7500	
Planerarens kontaktppgifter/ Suunnittelijan yhteystiedot:				Arbetsnummer/ Työnumero		Ritningens beteckning/ Piirustuksen tunnus		Ändring/ Muutos	
Daniel Falck Paraisten kaupunki, Tekniset tukipalvelut Rantatie 28, 21600 Parainen 040 - 488 56 86									
Anevarig planerare/ Vastuullinen suunnittelija:						Planeringsbransch/ Suunnitteluala		Fi/ Tiedosto	
Daniel Falck						LANDSKAPSDESIGN MAS		22.1.2018	