


Map tools
Display scale 1:1000
Placement scale 1:1000

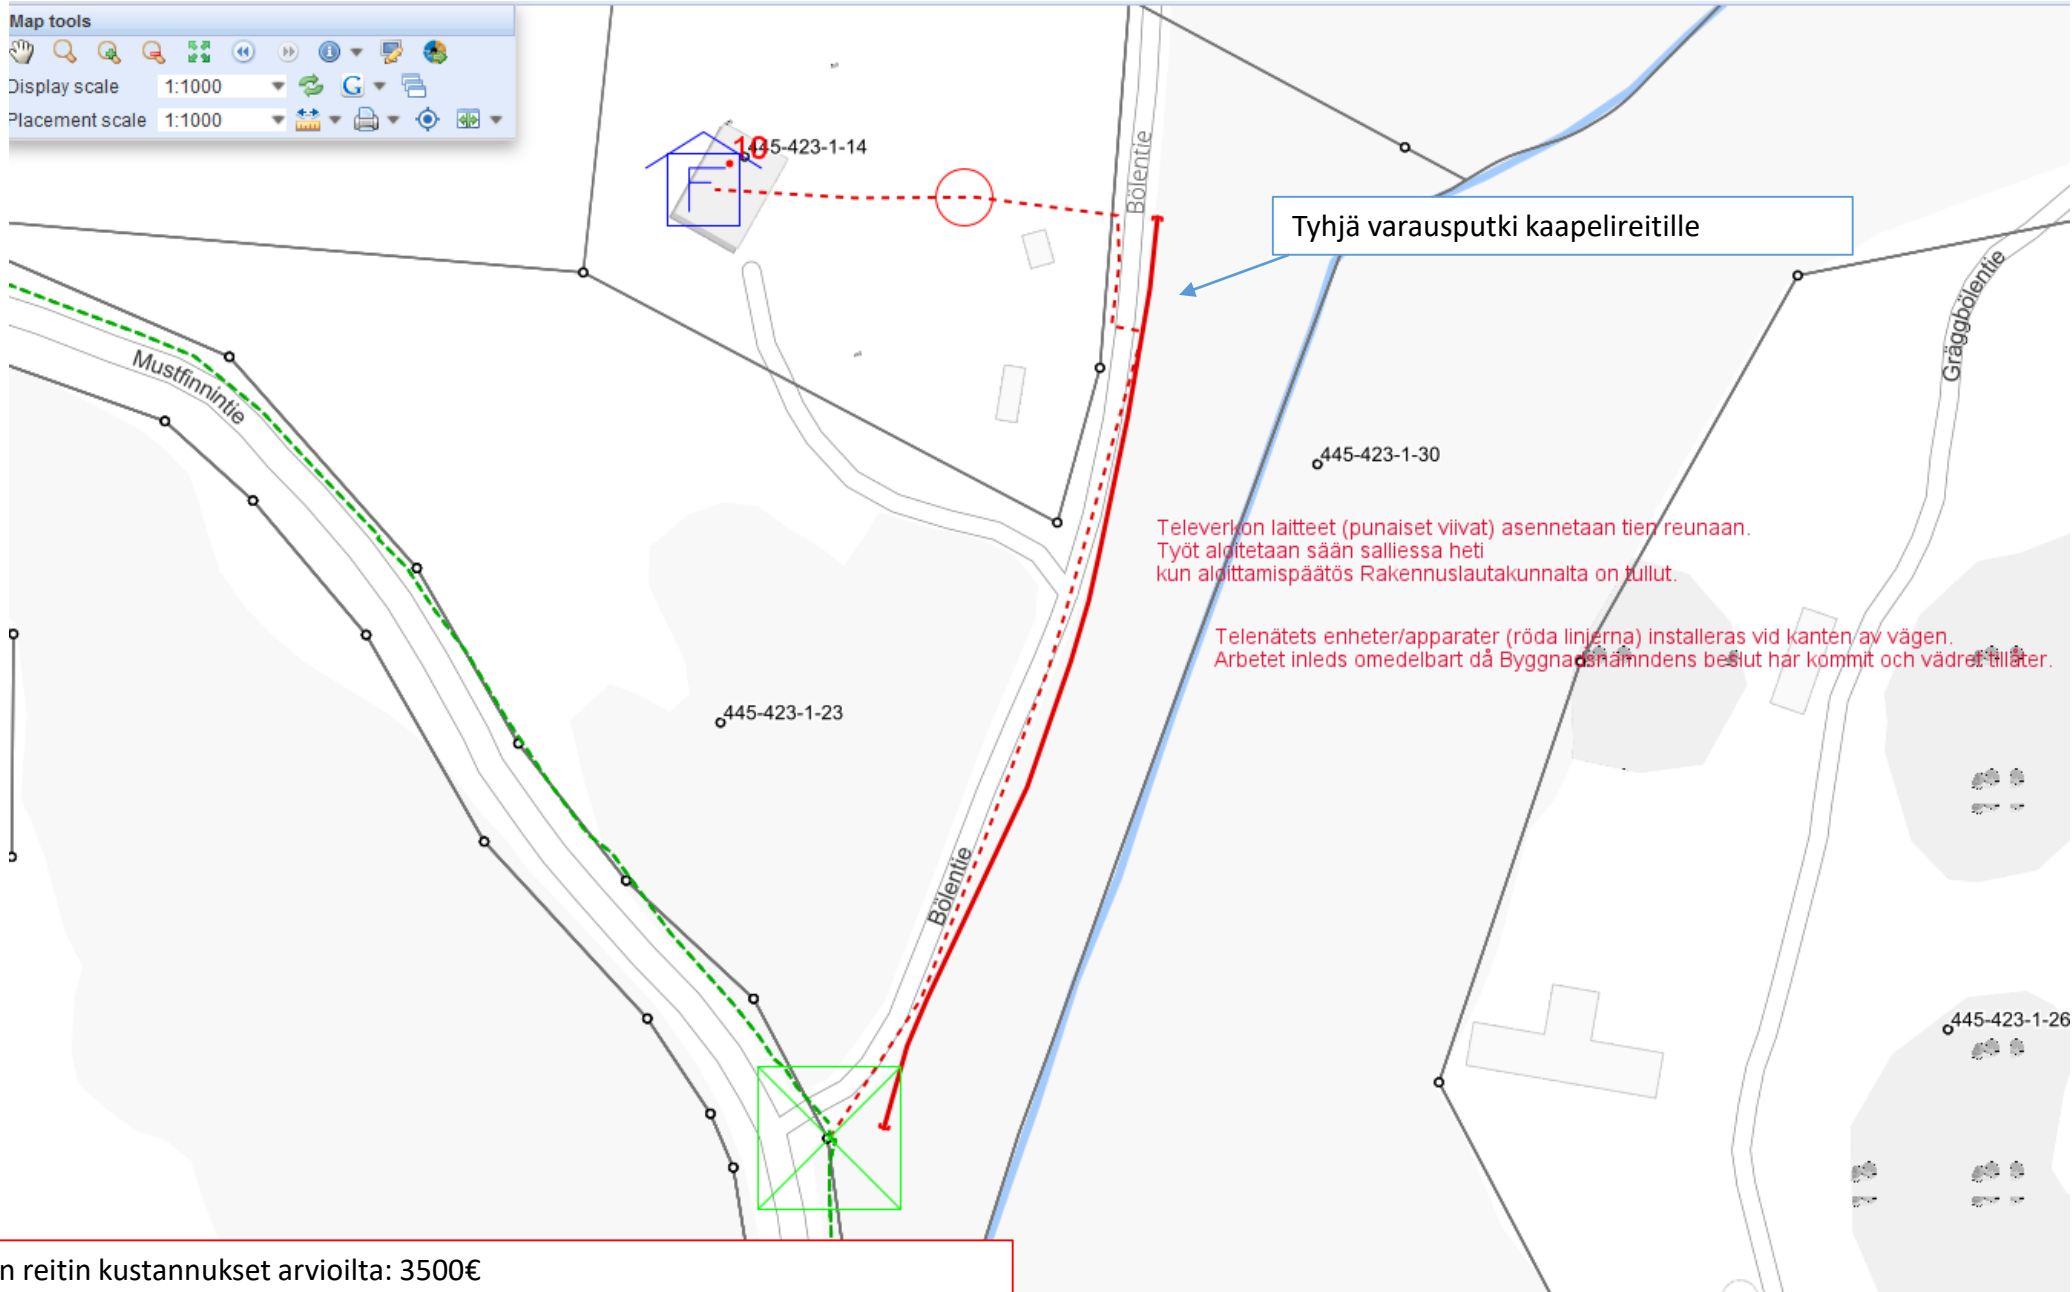

Televerkon laitteet (punaiset viivat) asennetaan tien reunaan.
Työt aloitetaan sään salliessa heti
kun aloittamispäätös Rakennuslautakunnalta on tullut.

Telenätets enheter/apparater (röda linjerna) installeras vid kanten av vägen.
Arbetet inleds omedelbart då Byggnadsnämndens beslut har kommit och vädrat tillåter.

Haetun reitin kustannukset arvioilta: 3500€
Kaapeli asennetaan 6m tiealueelle 000-2016-K51584