


utukset
inder dem

kt

Le
Ir

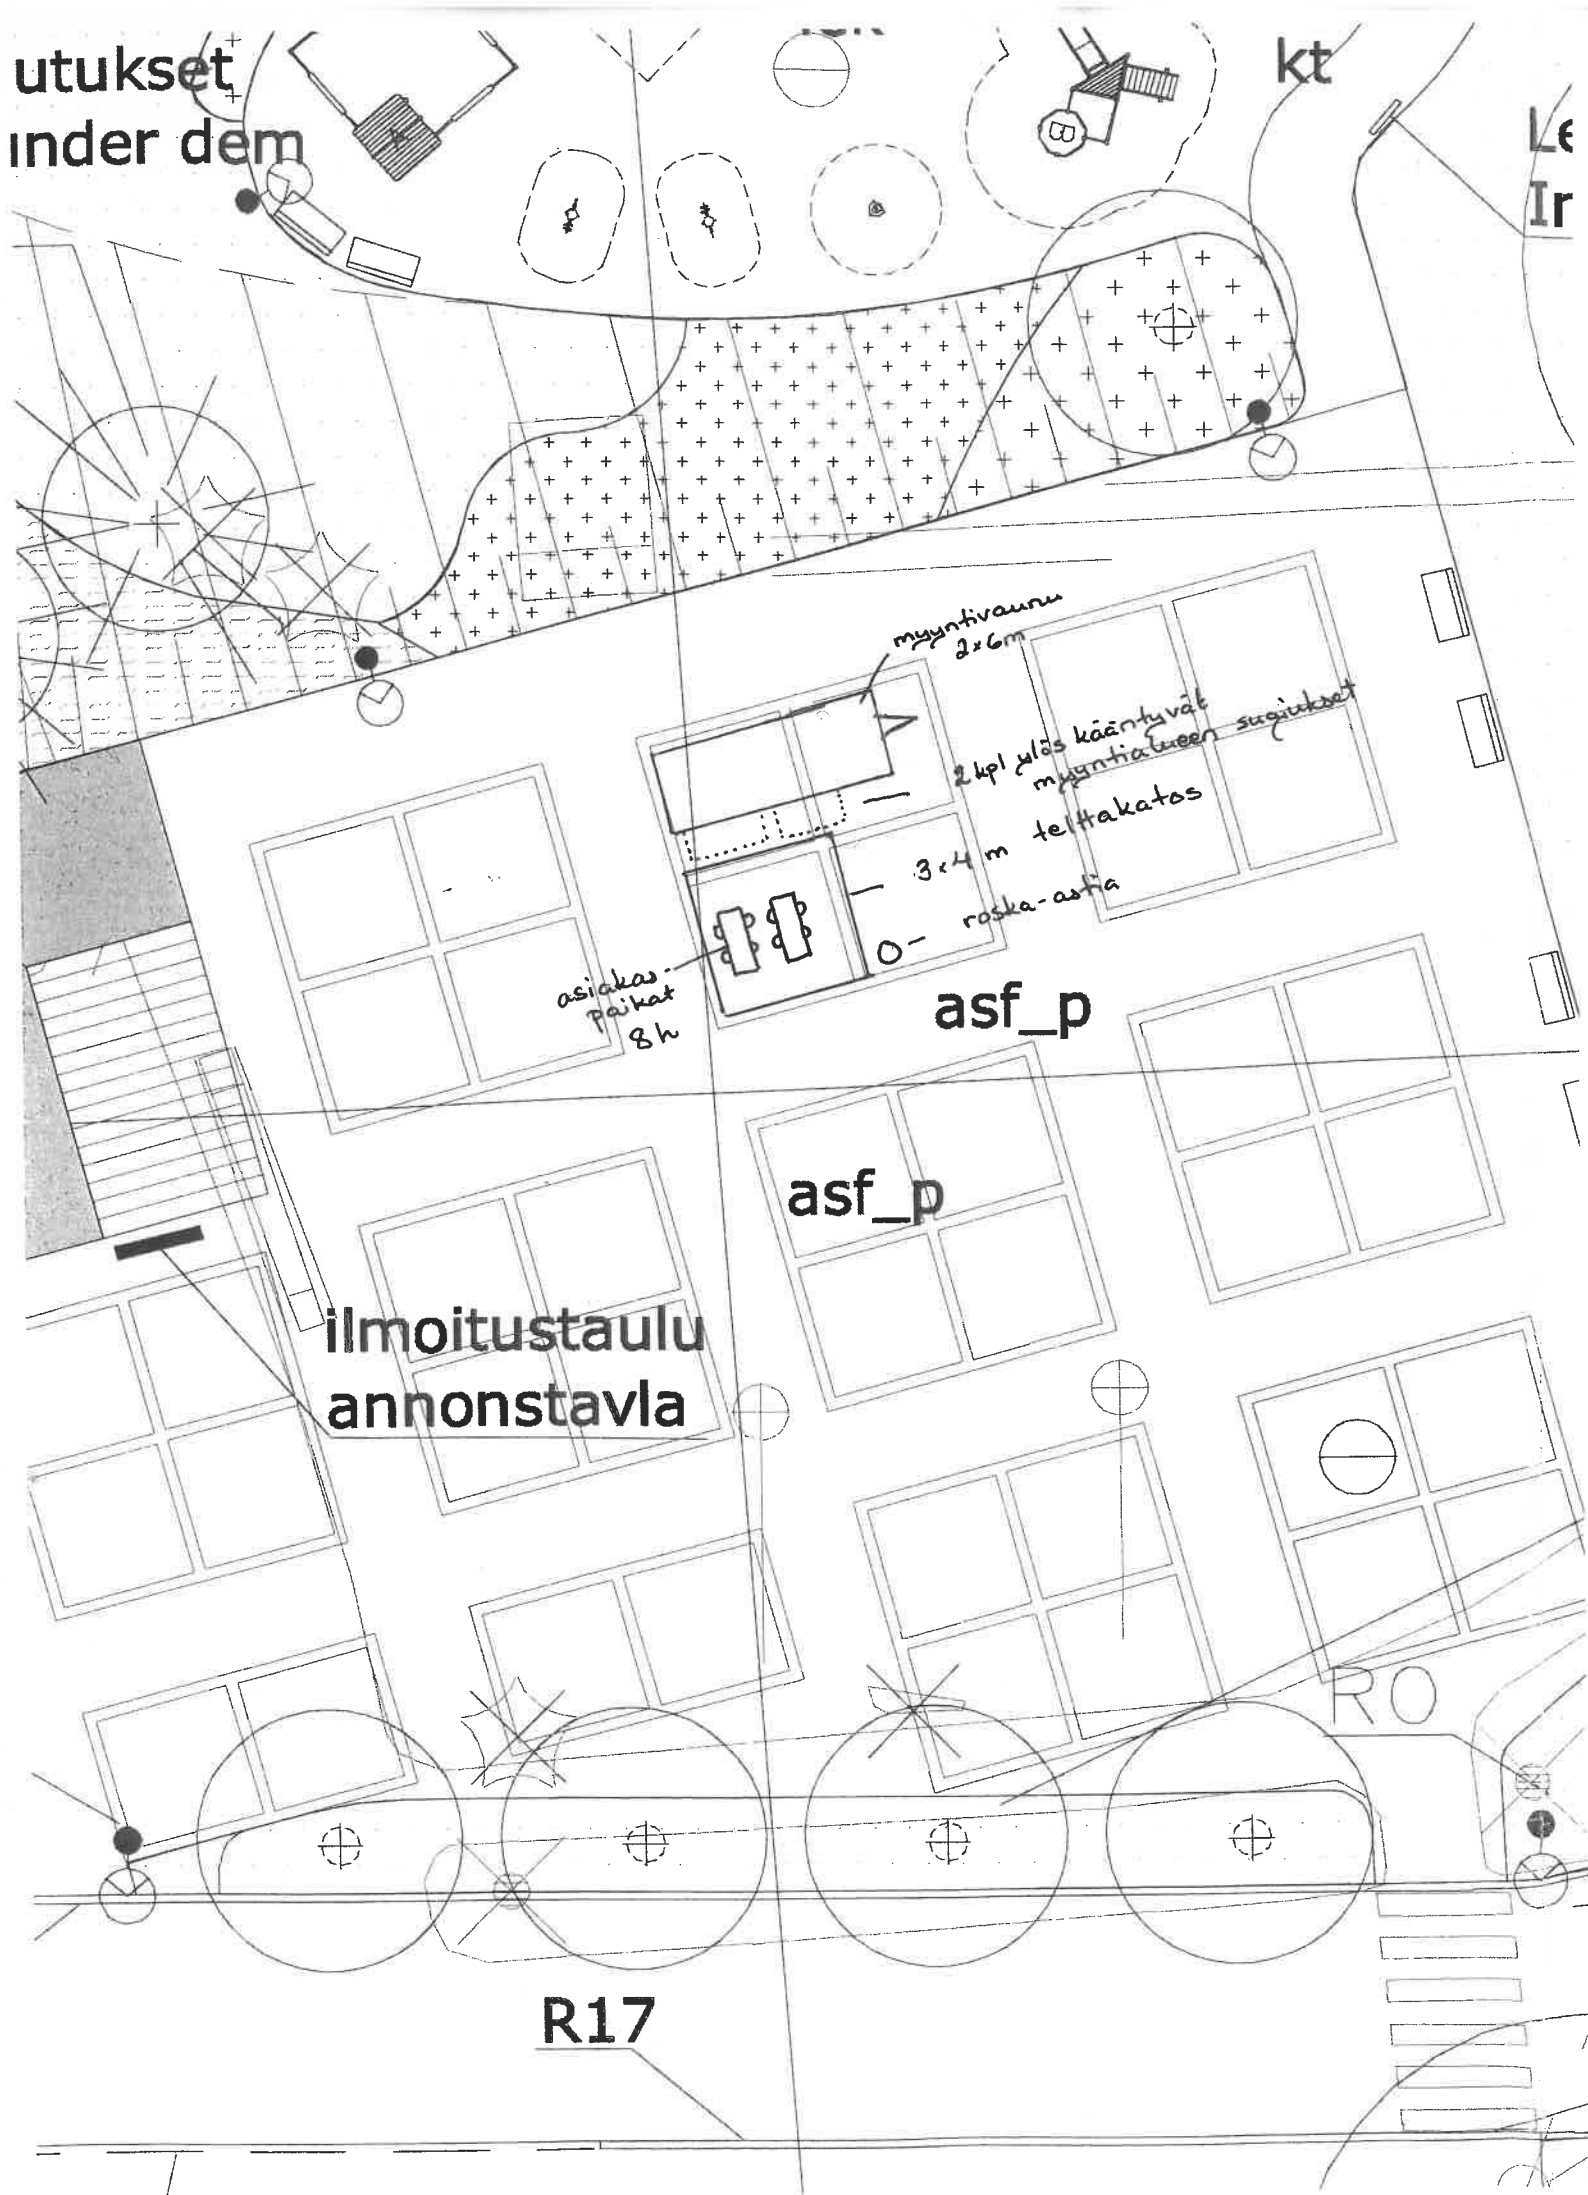

Stadsdel / By	Kvarter	Tomt / Rnr:	Mynigheternas ankeringsområde
.KORPPOON KIRKONKYLÄ / TORI 445-630-1-297			Löpande nummer
Byggnadsåtgärd	.SIIRRETTÄVÄ MYYNTILAITE TORILLE		Ritningsklass
Byggnadsobjektets namn och adress	. CAFE SIMPPU KORPPOON TORI 21710 KORPPOO		Ritningens innehåll
Planerarens namn, datum och underskrift	Projekt- och ritningsnummer	Ändring	
Anne-Marie Taina 16.3.2019	10.12.2019	ARK	