


2020-1730

Vaihtoehtoisen ratin kustannukset n.2000€.  
Mikäli puu kaatuu kaapelin päälle, korjauskustannukset n.1200€ / kerta.  
Lisäksi Caruna tulee jossain vaiheessa kaapeloimaan P-U-linjan mähään.  
Maakapeloitava viimeistään siinä vaiheessa  
--> useamman tuhannen euron kustannukset.

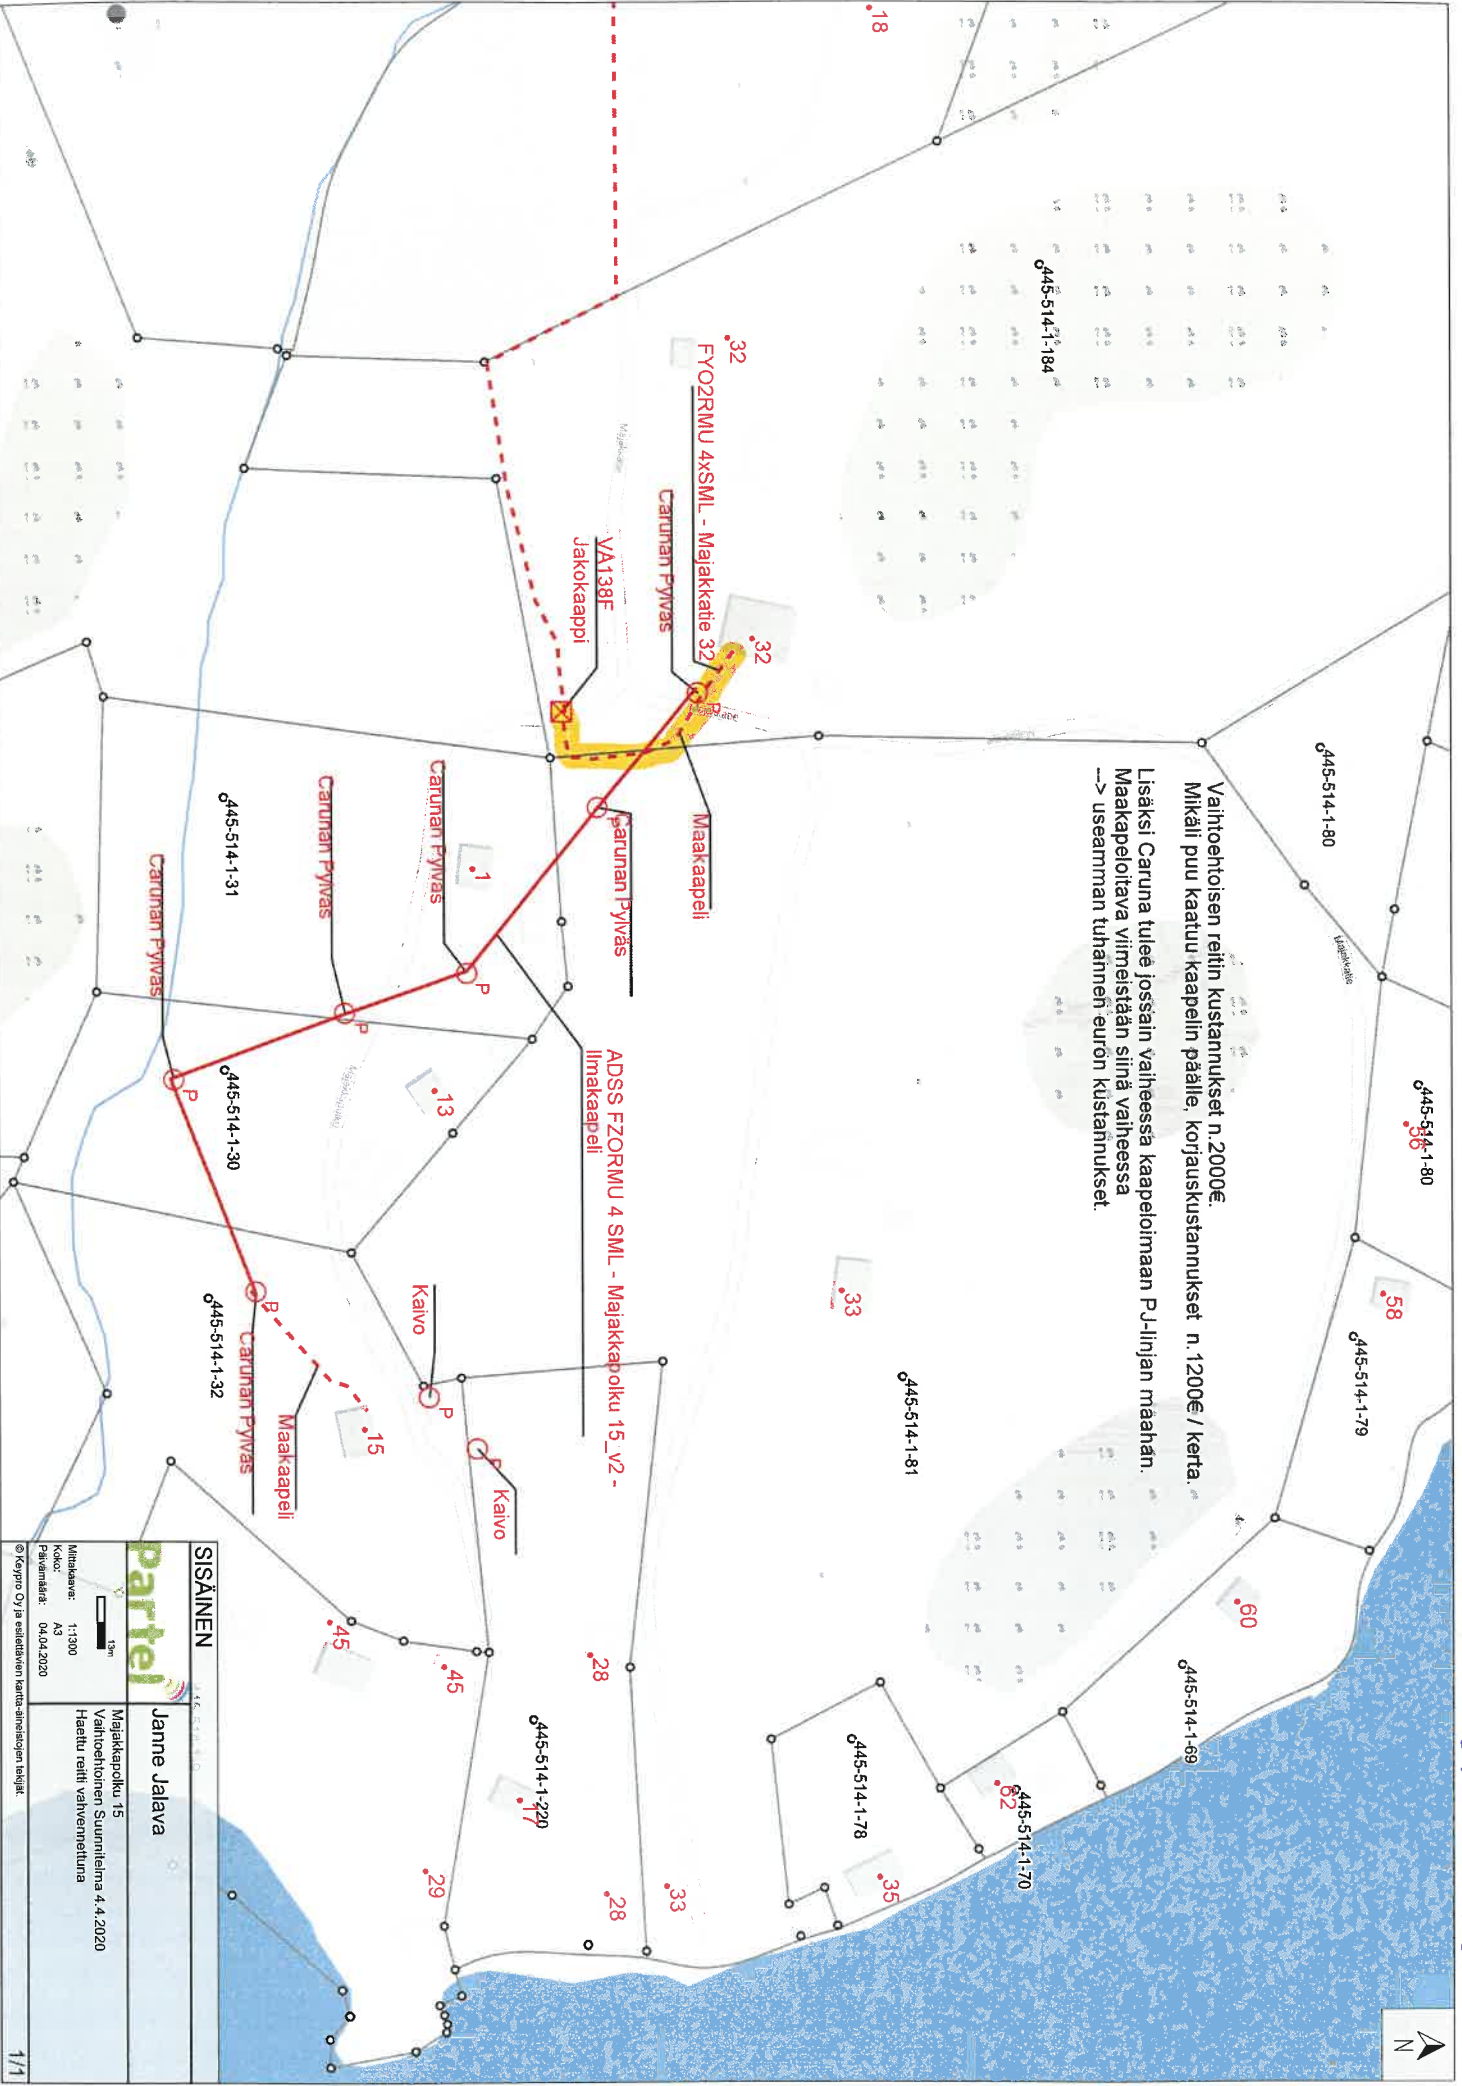

SISÄINEN



Janne Jalava

Majakkapolku 15  
Vaihtoehtoinen Suunnitelma 4.4.2020

Haettu reitti vahvennettuna

Mittakaava: 1:300  
Kohde: 43  
Päivämäärä: 04.04.2020

© Keypro Oy ja esittävien tekijänsä oikeudet