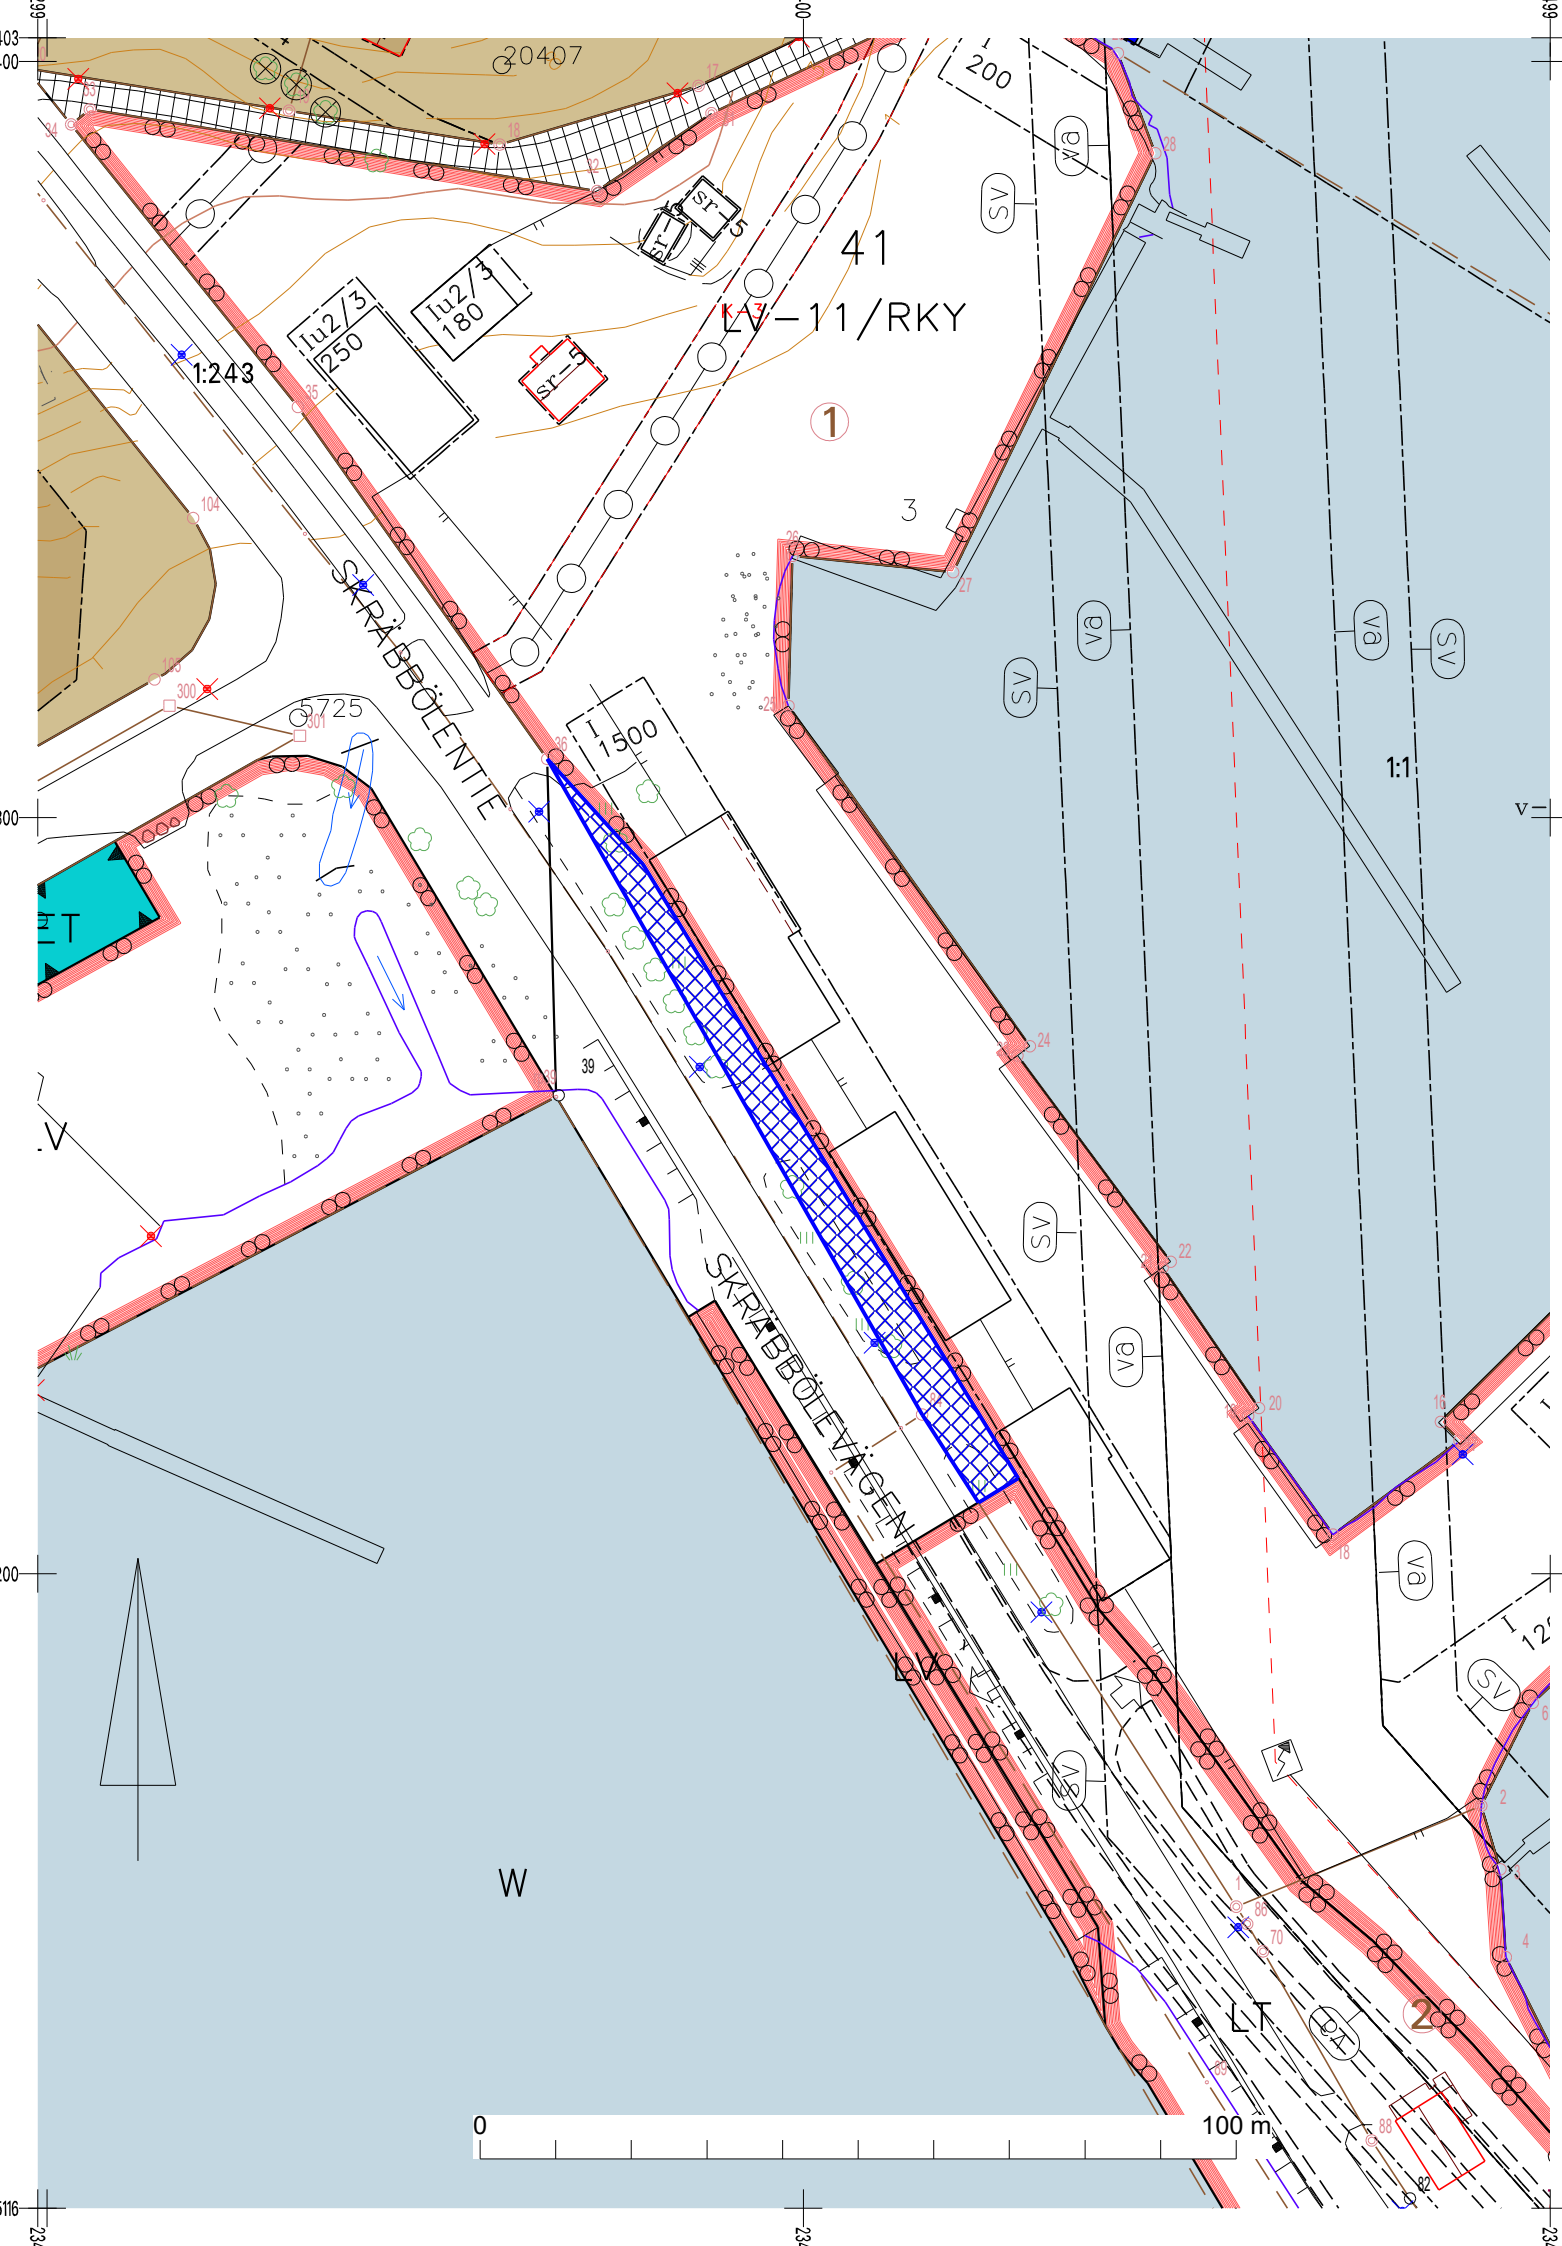

20407
200
41
LV-11/RKY
1
3
Iu2/3
250
Iu2/3
180
sr-5
1:243
SKRÄBBÖLENTIE
5725
I
1500
1:1
39
SKRÄBBÖLEVÄGEN
LV
W
LT
2
0
100 m