


ASEMAPIIRUSTUS 1:500

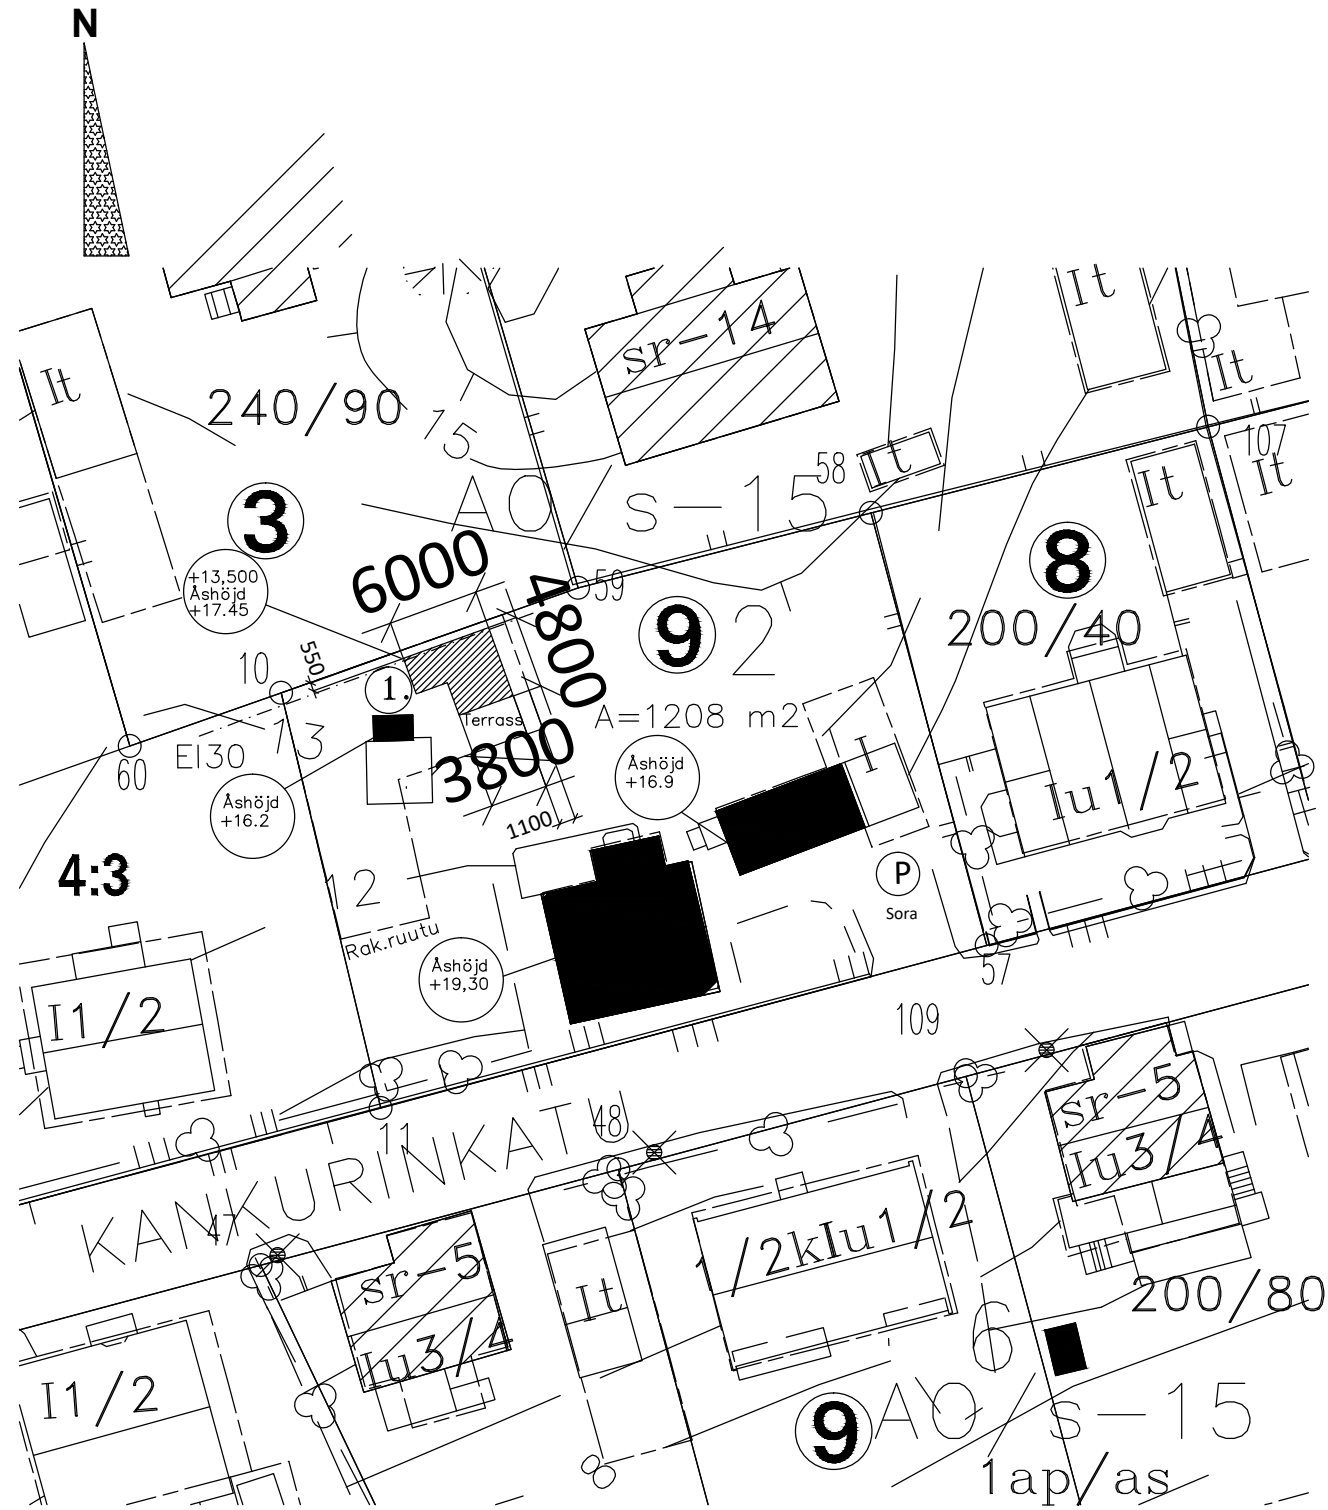

Godkänd / Hyväksytty 17.04.2020
 445-2020-197
 § 299
 Ledande byggnadsinspektören Sanna Simonen
 Pargas - Byggnadstillsyn
 Givet efter anslag 20.04.2020
 www.lupapiste.fi

Ändring; Tillsatt åshöjder på tomtens övriga byggnader MN 13.3.2020

K.OSA/KYLÄ 2	KORTTELI/TILA 2	TONTTI/RN:o 9	VIRANOMAISTEN ARKISTOMERKINTÖJÄ VARTEN	
RAKENNUSOIK.: 190/100m2		Uudisrakennus		Jäljellä
Vanha päärakennus		160 m2		30 m2
1. Uudisrakennus		24 m2		
Tilavuus		72 m3		
Paloluokka		P3		
Vanhat tal.rakennukset yht		31 m2		45 m2
RAKENNUSKOHTEN NIMI JA OSOITE Vävargatan/Kankurink. 6 21600 PARAINEN			PIIRUSTUSLAJI PÄÄPIIRUSTUS	JUOKS.No AF001/002
RAKENNUSKOHTEN NIMI JA OSOITE [REDACTED]			PIIRUSTUKSEN SISÄLTÖ ASEMAPIIRUSTUS	MITTAKAAVAT 1:500
[REDACTED] NJN-Tech Oy Ab			SUUNNITTELUALA ARK	PIIR.No 001
PLANERARE/SUUNNITTELIJA Karl Marcus Nylund Rak.ins/BI/BSc			[REDACTED]	MUUTOS
PAIVAYS 10.02.2020			TYÖ N:o	TIED.NIMI