


# SITUATIONSPLAN 1:500

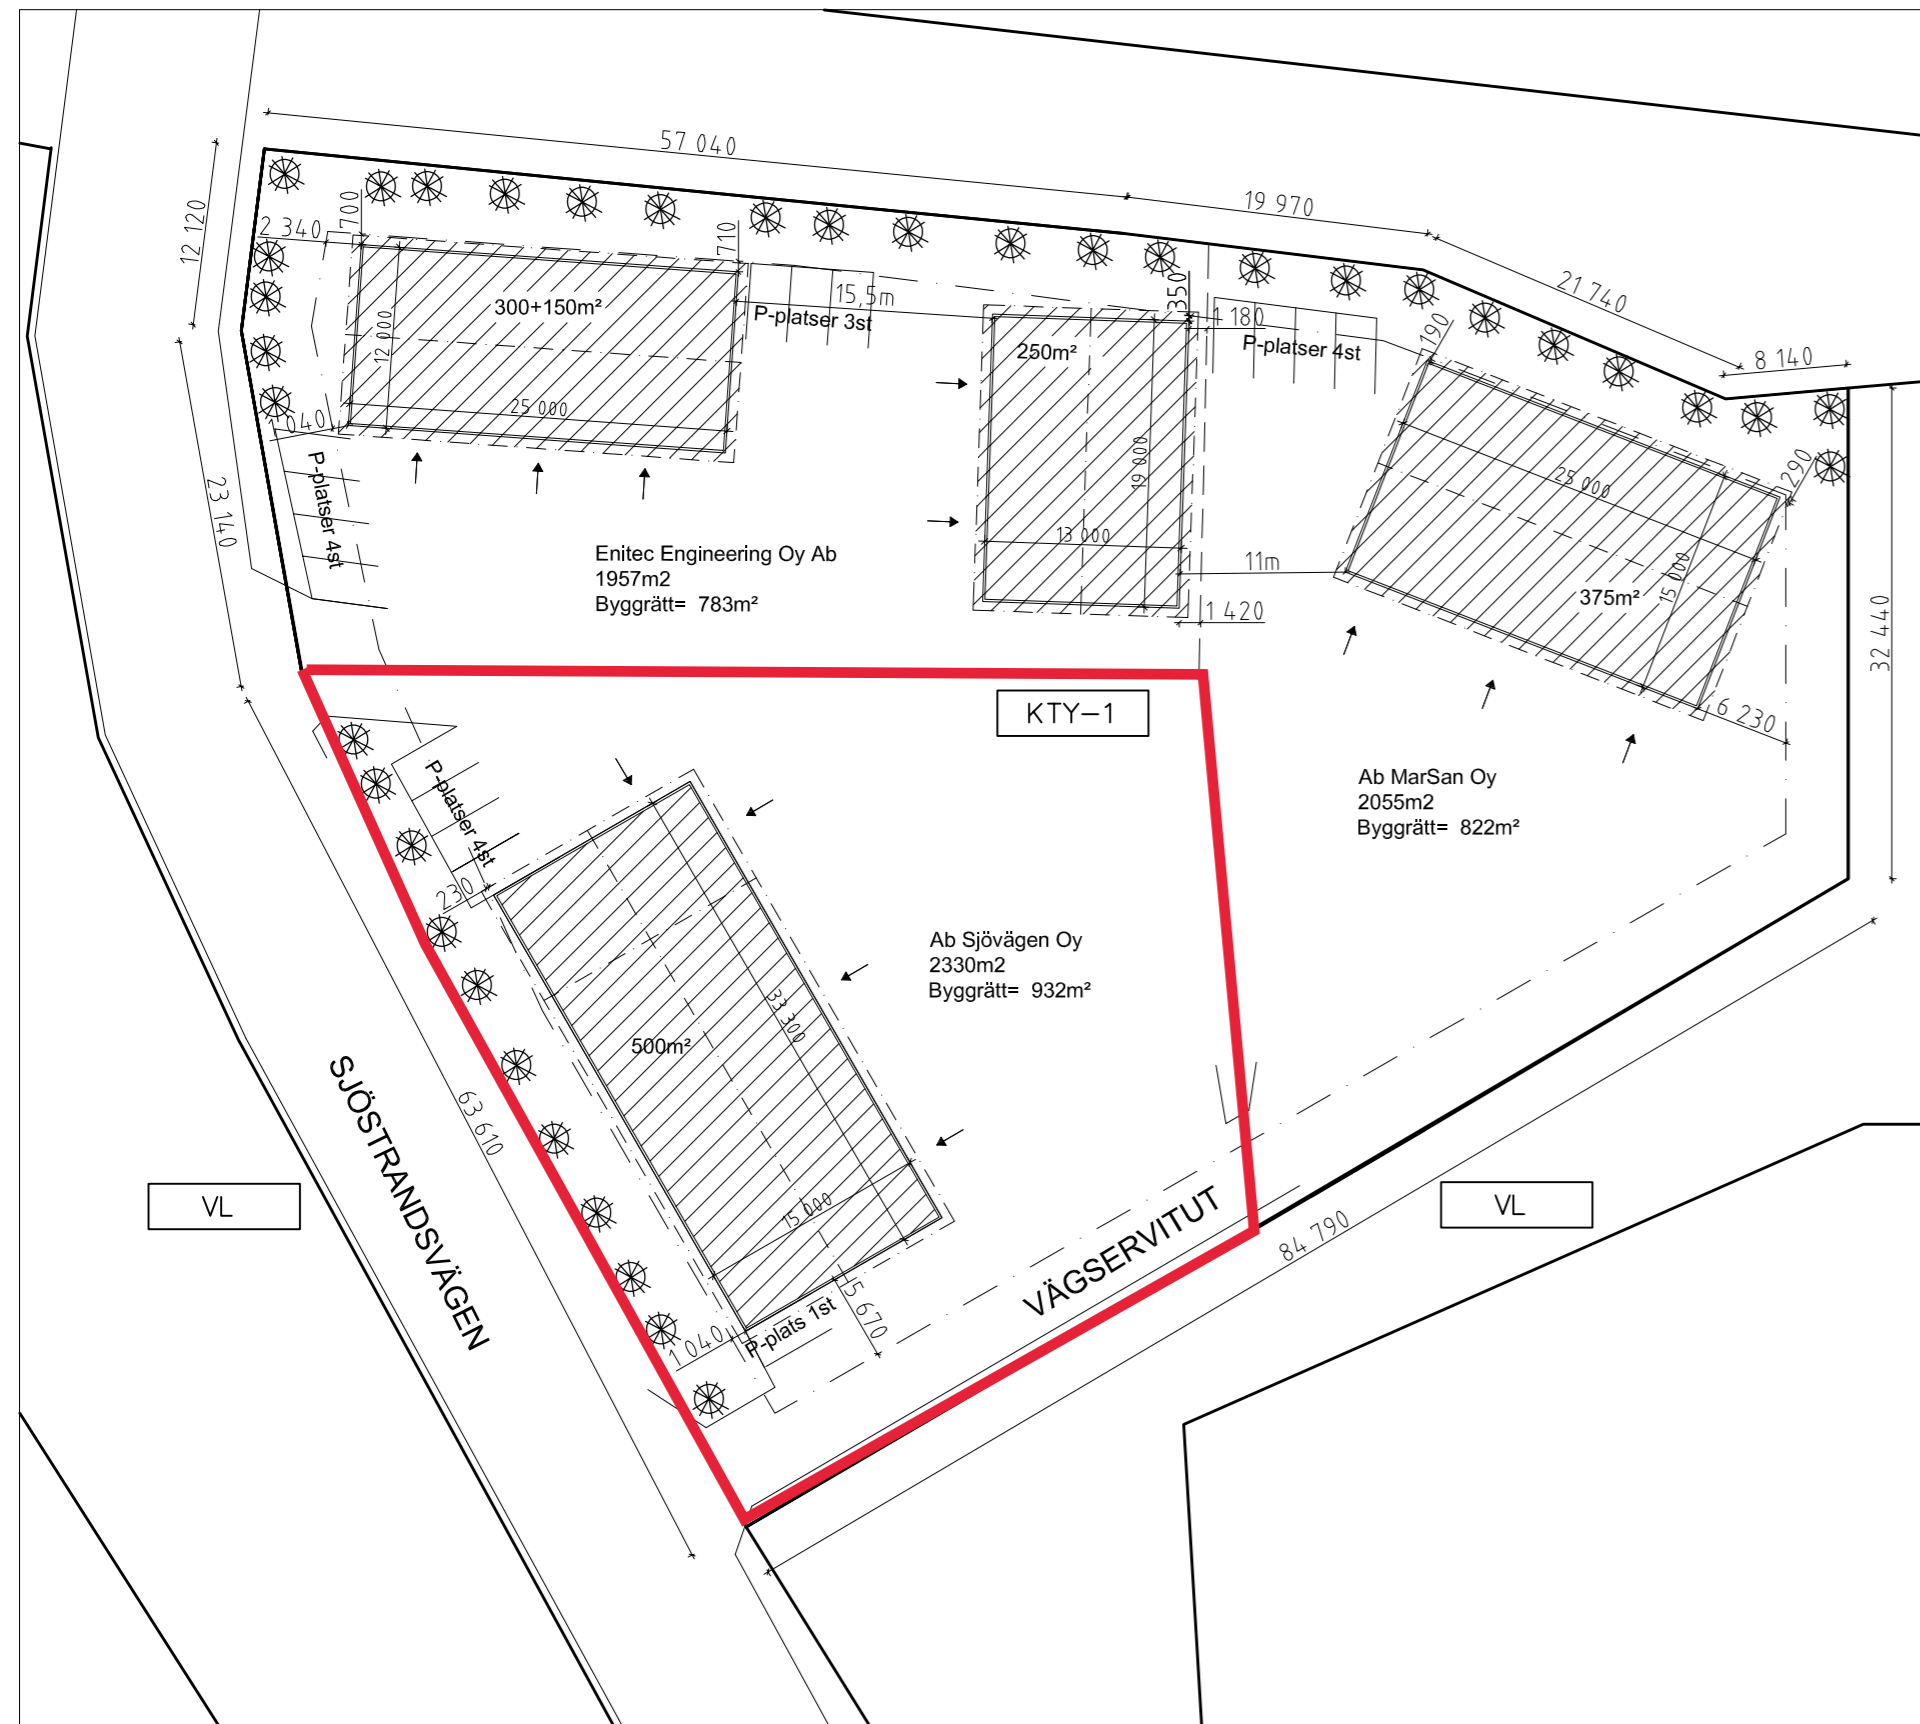

## TECKENFÖRKLARING

PLANEOMRÅDE

PLANERADE TOMTGRÄNSER

BYGGRUTA

KTY-1

KVARTERSOMRÅDE FÖR VERKSAMHETSBYGGNADER  
På området får uppföras byggnader i anslutning till affärs-, service- och industriverksamhet. På området får inte placeras en stor detaljhandelsenhet. Verksamheten får inte orsaka miljöstörningar. Byggnaderna och andra anläggningar bör anpassas till omgivningen och miljöbilden. Fasadernas enhetliga längd får vara högst 25 meter. Områdena, som används för utomhuslagring, bör inhägnas och deras omgivningar planteras.

<b>KOMMUNDEL</b> NAGU/KYRKBACKEN	<b>LÄGENHETS-/KVARTERSNR.</b> RNR.	<b>FÖR MYNDIGHETERS ARKIVERING</b>
<b>ÅTGÄRD</b> NYBYGGNAD	<b>RITNINGSTYP</b> HUVUDRITNING	<b>LÖPNR.</b> 1
<b>BYGGNADSOBJEKTETS NAMN &amp; ADRESS</b> KTY OMRÅDE I NAGU 21660 NAGU	<b>RITNINGENS INNEHÅLL</b> SITUATIONSPLAN	<b>SKALA</b> 1:500
<b>BYGGNADLOVETS SÖKANDES NAMN &amp; ADRESS</b>		
<b>PLANERARENS NAMN, ADRESS &amp; TEL.NR</b>  Jerry Karlsson Byggnadsingenjör Tel: +358407188940 jerry.karlsson@marsan.fi		<b>PLANERINGSBRANSCH</b> <b>ARK</b>
<b>PLANERARENS UNDERSKRIFT</b>	<b>ARBETETS NR.</b> 8.4.2020	<b>RITNINGENS NR.</b> -