



JULKISIVU LÄNTEEN

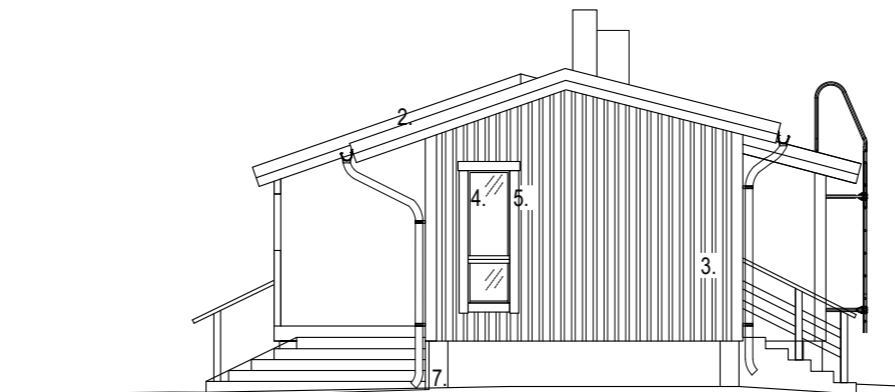


JULKISIVU ETELÄÄN

- 1. TIILIKATTO, PUNAINEN
- 2. RÄYSTÄÄT, OTSALAUDAT, VALKOINEN
- 3. PYSTYLAUTA JA RIMA, PUNAINEN
- 4. IKKUNAT, OVET, PUITTEET, SININEN
- 5. NURKKALAUDAT & VUORILAUDAT, VALKOINEN
- 6. KAIDE, LASI
- 7. PILARIT, HARMAA

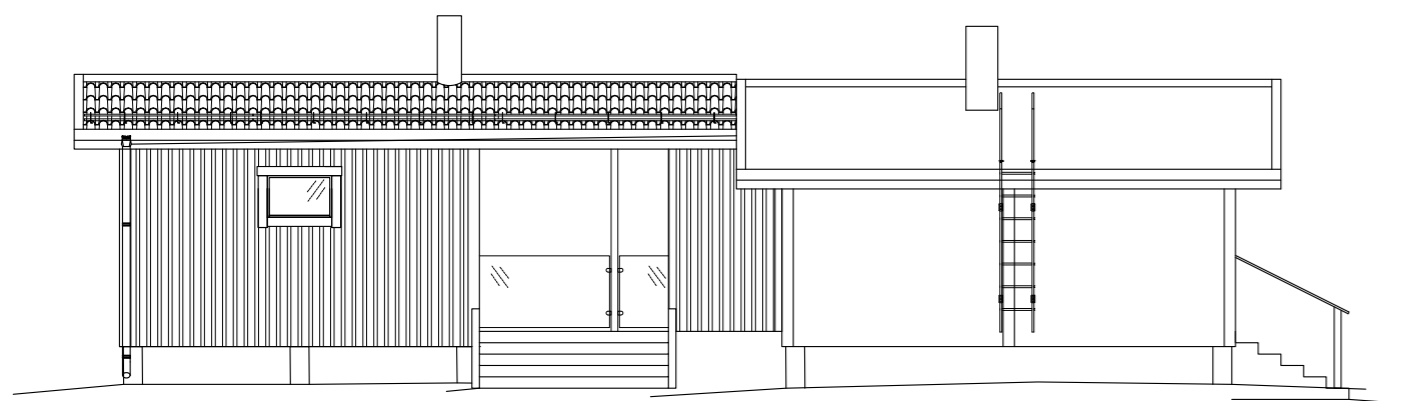

JULKISIVU ITÄÄN

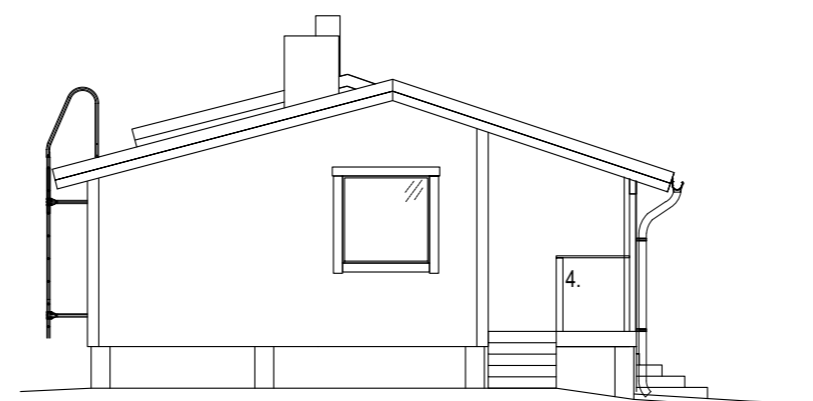

JULKISIVU POHJOISEEN

Godkänd / Hyväksytty 24.04.2020

445-2020-175

§ 312

Johtava rakennustarkastaja Sanna Simonen

Parainen - Rakennusvalvonta

Annettu julkipanon jälkeen 27.04.2020

www.lupapiste.fi

K.O.SA VALONIEMI	KORTTELI/TILA Grönudda	TONTTI/RNo 2:159	RAKENNUSLUVAN TUNNUS	
RAKENNUSLOJENPIDE UUDISRAKENNUS		PIIRUSTUSLAIJI PÄÄPIIRUSTUS	JUOKS.No 4	
RAKENNUSKOHTTEEN NIMI JA OSOITE VIERASMAJA Valonientie 103 21600 PARAINEN		PIIRUSTUKSEN SISÄLTÖ JULKISIVUT	MITTAKAAVAT 1:100	
SUUNITTELUJA <b>J-RAK OY</b> Suunnittelu ja Rakennus	SUUN.ALA ARK	TYÖ No 552	PIIR.No 4	MUUTOS =
Juhani Maarala RI Tel: 040-5656367		PÄIVÄYS 7.4.2020	PIIRTÄJÄ J.M.	