


# POHJA 1:50

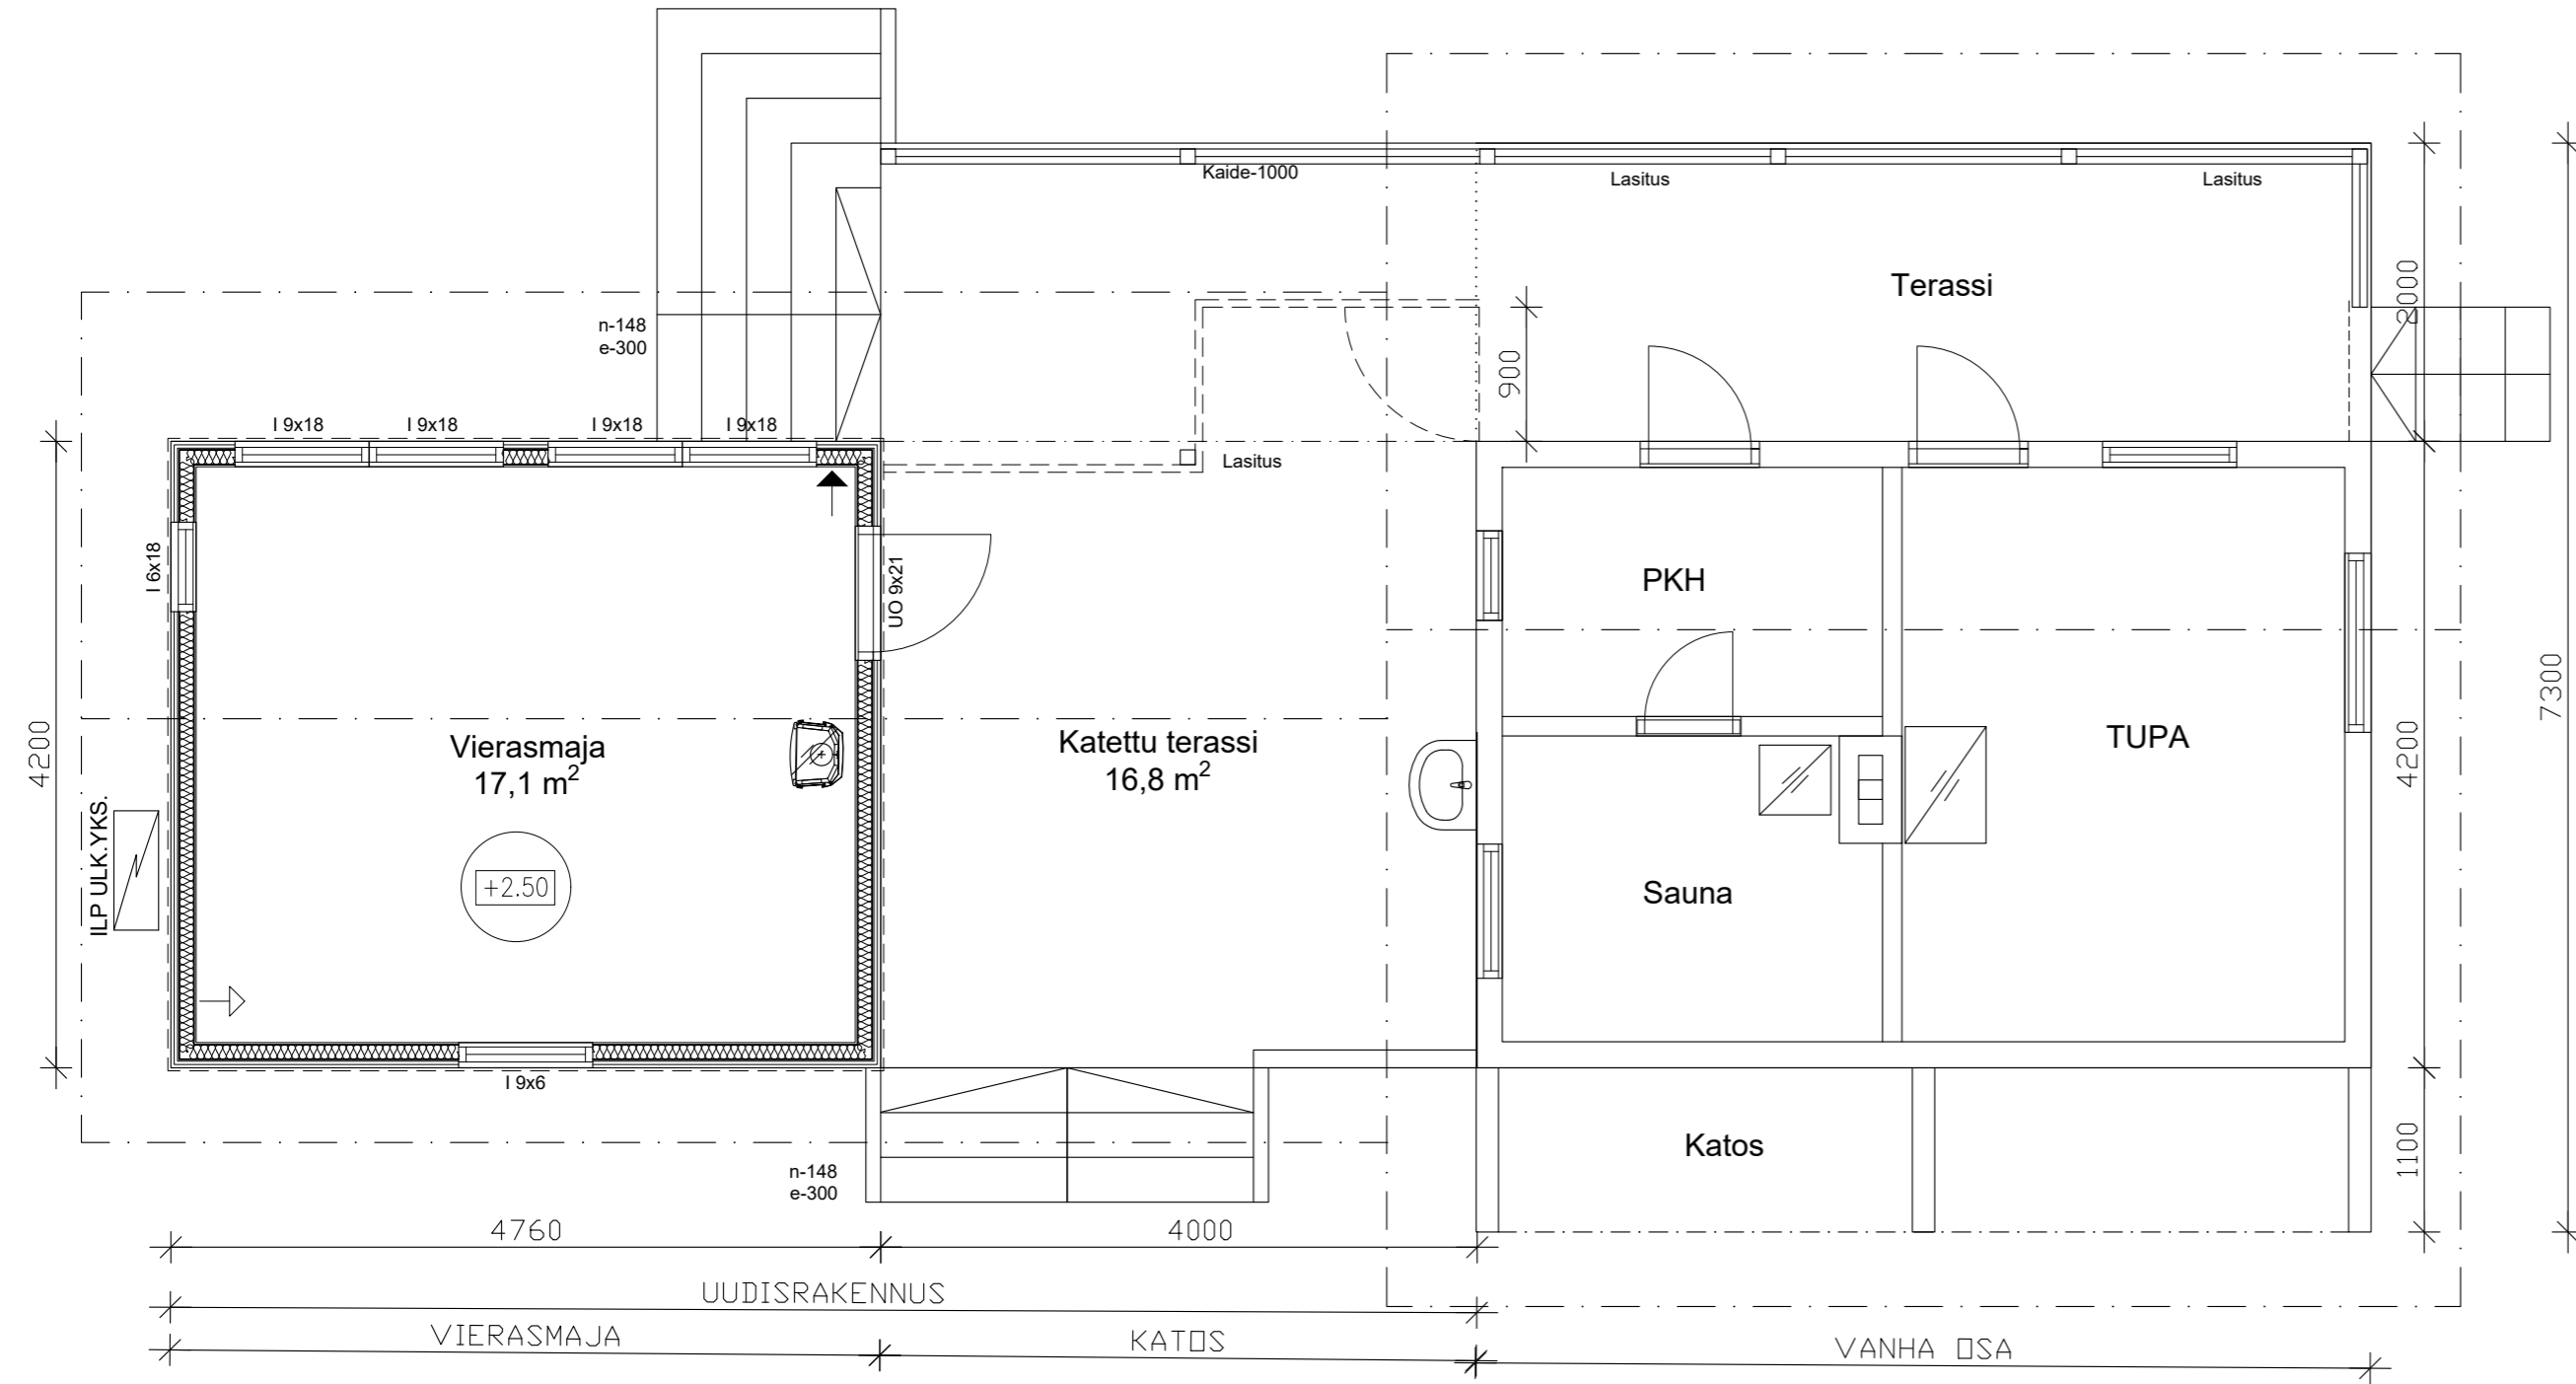

Godkänd / Hyväksytty 24.04.2020  
 445-2020-175  
 § 312  
 Johtava rakennustarkastaja Sanna Simonen  
 Parainen - Rakennusvalvonta  
 Annettu julkipanon jälkeen 27.04.2020  
 www.lupapiste.fi


Olemassa oleva:	Yhteensä:
Saunarakennus	
Kerrosala, kem2	25 m <sup>2</sup>
Kokonaisala, kom2	25 m <sup>2</sup>
Huoneistoala, htm2	21 m <sup>2</sup>
Katettu terassi	12 m <sup>2</sup>
Tilavuus (m <sup>3</sup> ):	65 m <sup>3</sup>
Uudisrakennus:	
Vierasmaja	
Kerrosala, kem2	20,0 m <sup>2</sup>
Kokonaisala, kom2	20,0 m <sup>2</sup>
Lattiaala, m2	17,1 m <sup>2</sup>
Katettu terassi	16,8 m <sup>2</sup>
Tilavuus	55 m <sup>3</sup>

Rakennuksen palotekninen luokka P3.

Pääkäyttötarkoitus: Vierasmaja

Ilmanvaihto painovoimainen.

Rakennuksessa ei kiinteää lämmityslaitetta.  
 Ilmalämpöpumppu.

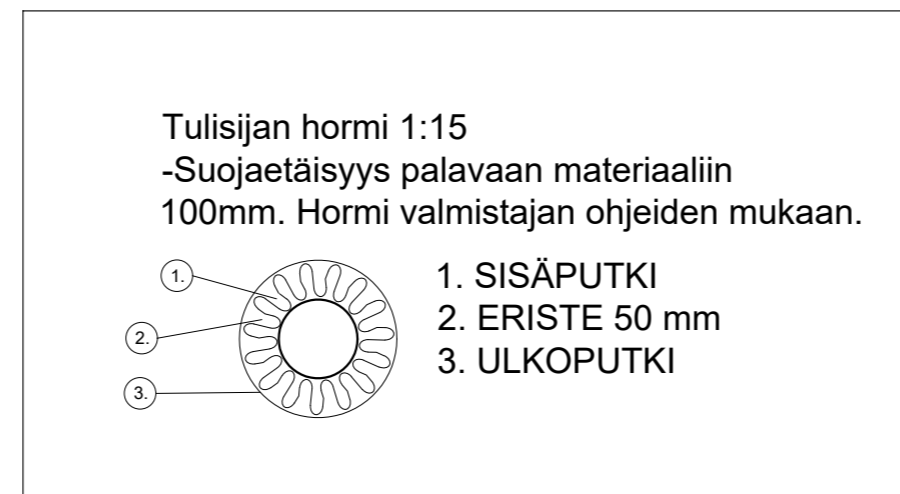

K.O.SA	KORTTELI/TILA	TONTTI/RNo	RAKENNUSLUVAN TUNNUS
VALONIEMI	Grönudda	2:159	
RAKENNUSLOINENPIDE	PIIRUSTUSLAJI	JUOKS.No	
UUDISRAKENNUS	PÄÄPIIRUSTUS	2	
RAKENNUSKOHTEEN NIMI JA OSOITE	PIIRUSTUKSEN SISÄLTÖ	MITTAKAAVAT	
VIERASMAJA	POHJA	1:50	
Valonientie 103 21600 PARAINEN			
SUUNITTELIJA	SUUN.AL	TYÖ No	PIIR.No
	ARK	552	2
			MIK
	PÄIVÄYS	PIIRTÄJÄ	
	7.4.2020	J.M.	

**J-RAK OY**  
 Suunnittelu ja Rakennus

Juhani Maarala RI  
 Tel: 040-5656367