



Riksomfattande och regionalt värdefulla byggnader på Gamla Malmen, forstoring Vanhan Malmi valtakunnallisesti ja seudullisesti arvokkaat rakennukset, suurennos

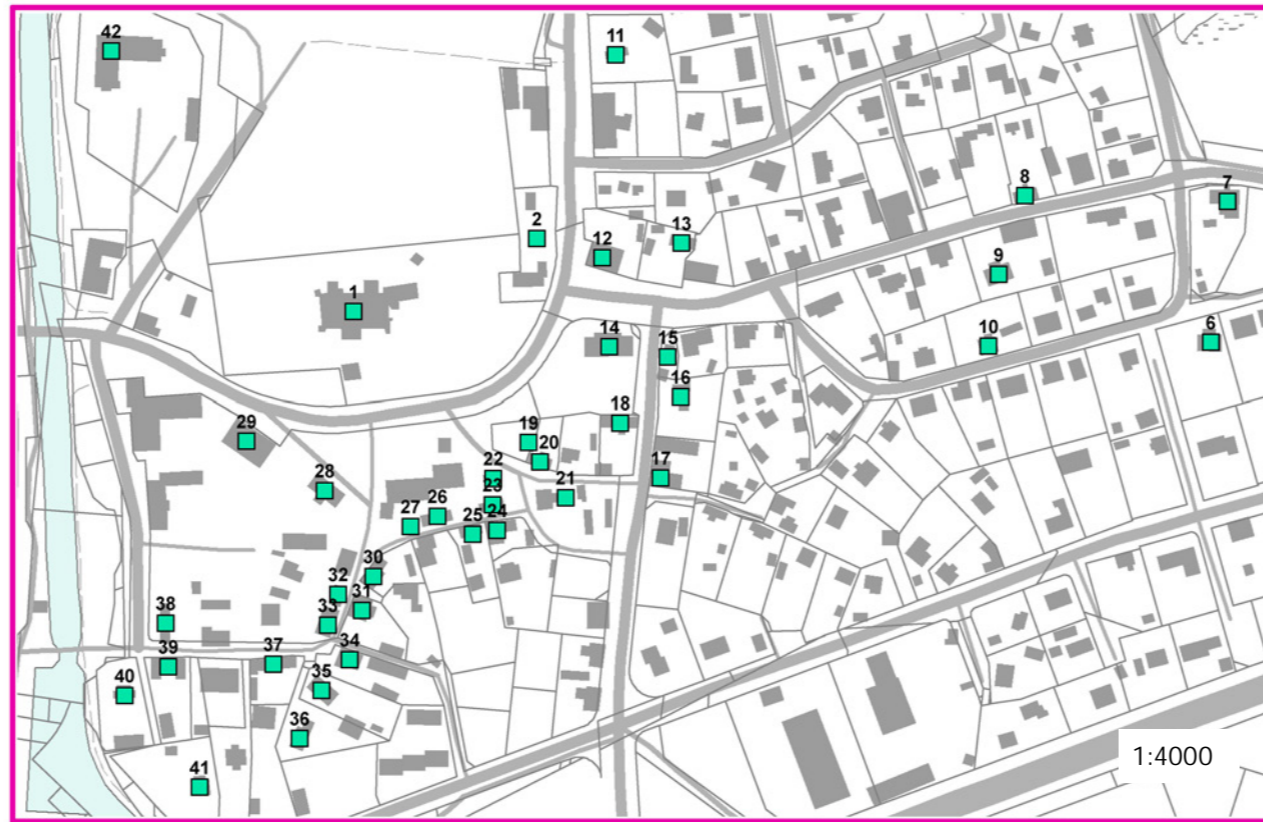

Stadsbildsmässigt enhetliga områden  
Kaupunkikuvallisesti yhtenäiset alueet

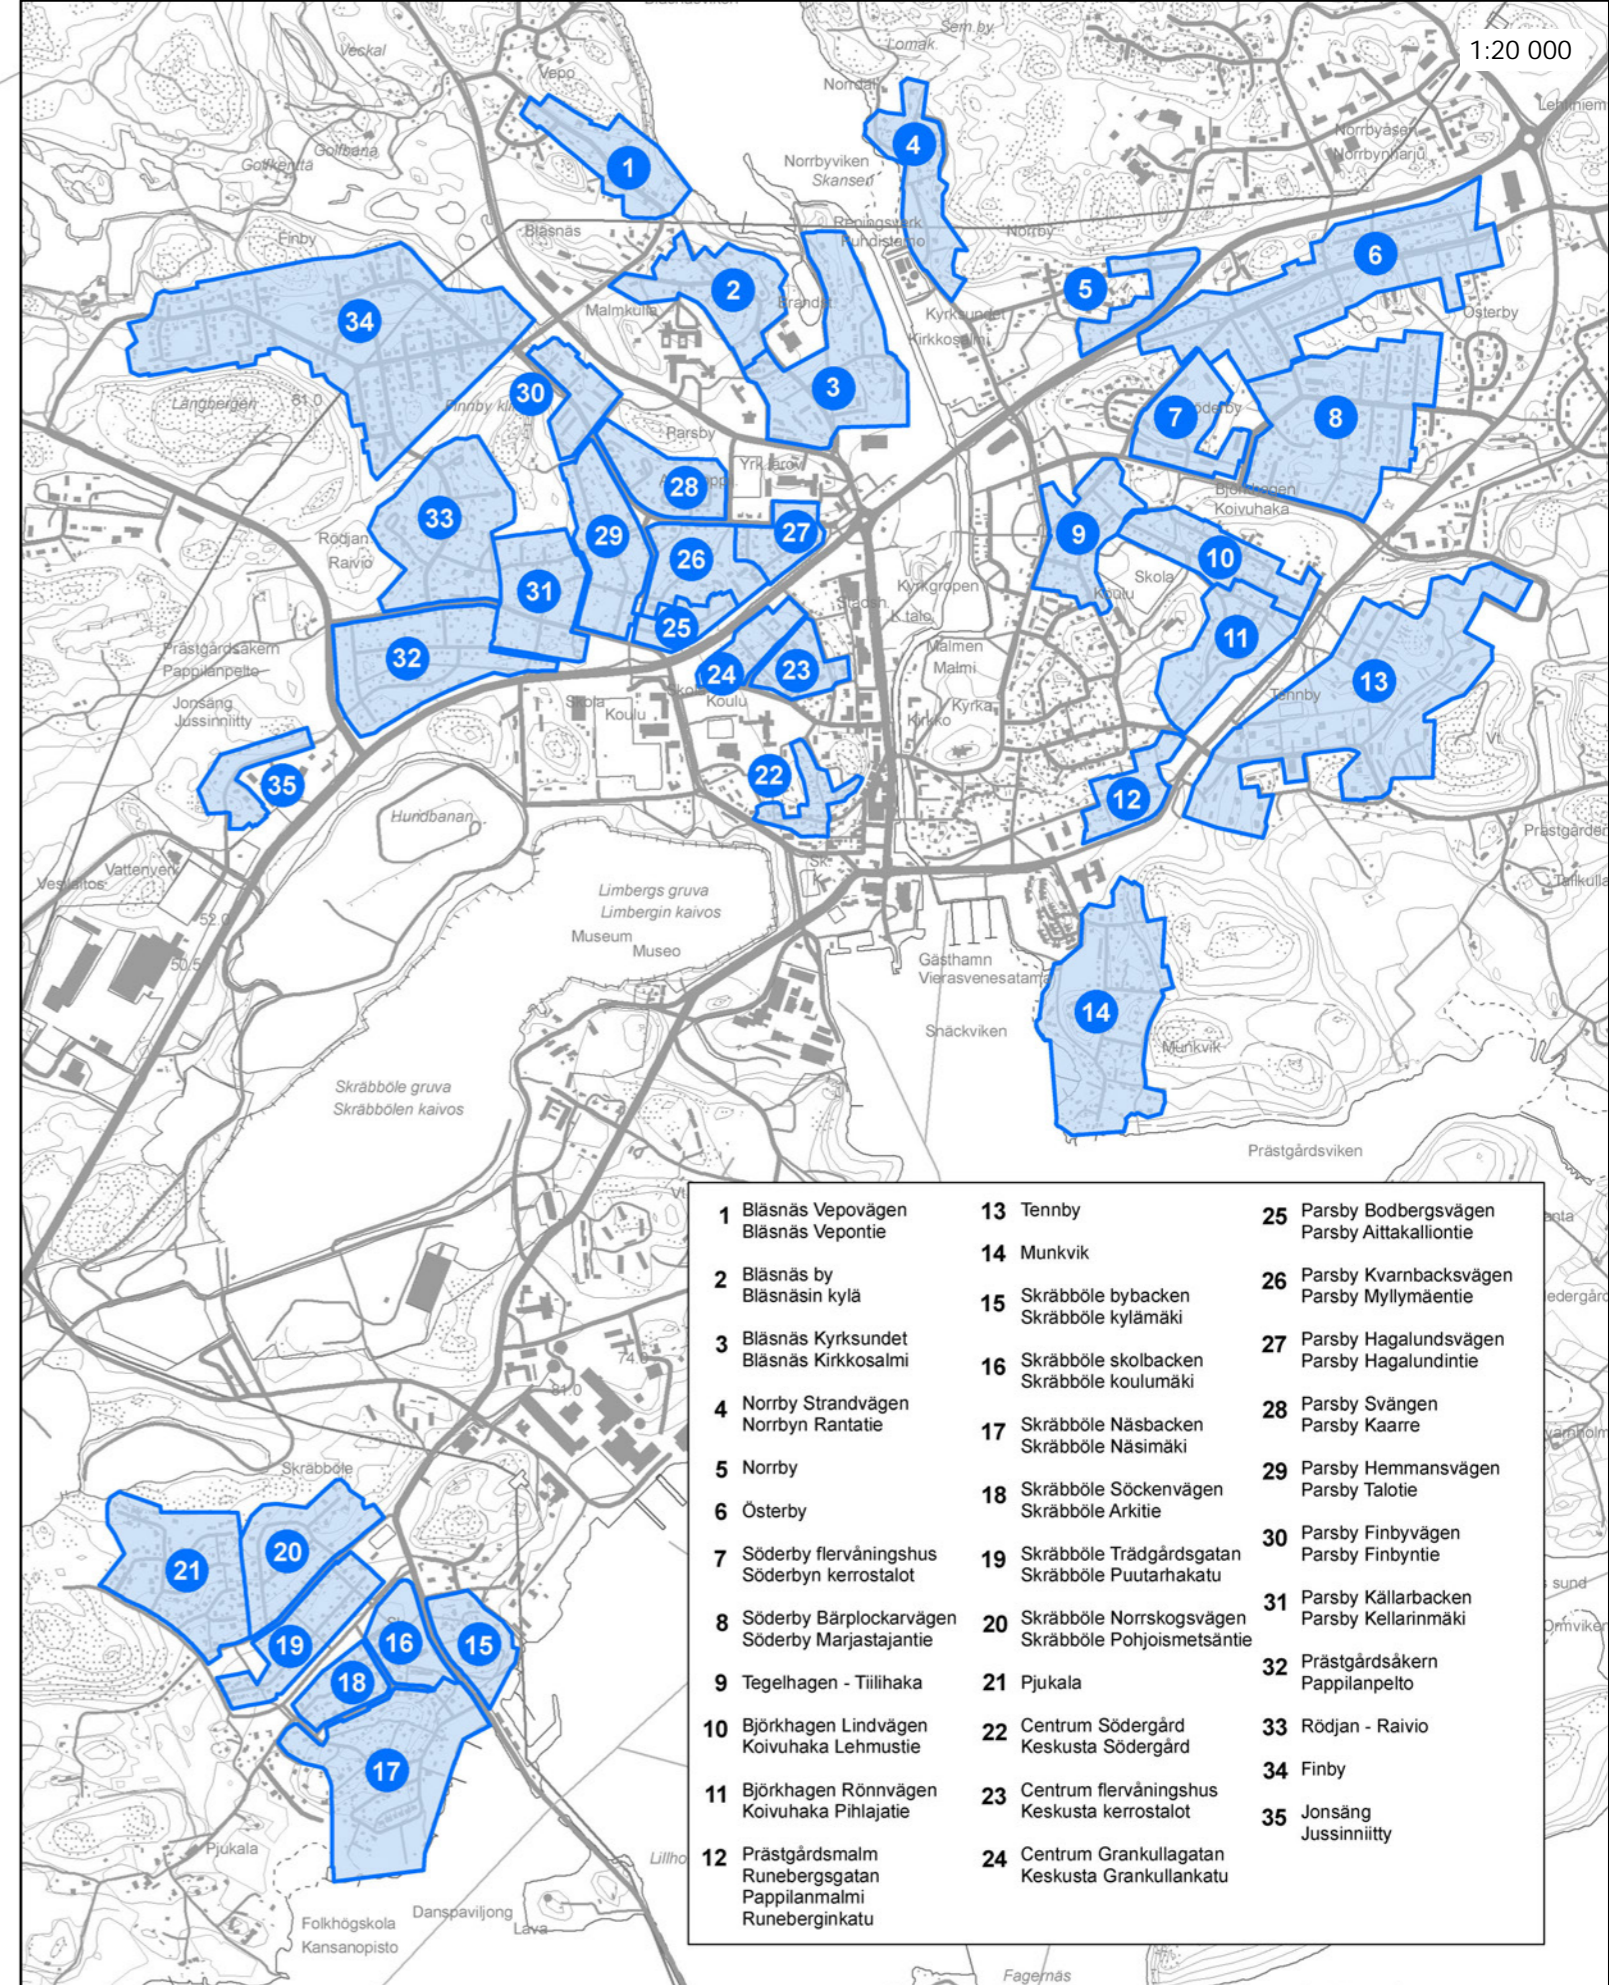

- |  |  |   |
|--|--|---|
| 1 Båsnäs Vepovägen<br>Båsnäs Vepontie                                | 13 Tennby  | 25 Paraby Bodbergsvägen<br>Paraby Attakallontie |
| 2 Båsnäs by<br>Båsnäsby kylämäki                                     | 14 Munkvik   | 26 Paraby Kvambacksvägen<br>Paraby Myllymaentie |
| 3 Båsnäs Kyrksundet<br>Båsnäs Kirkkosalmi                            | 15 Skräbble bybacken<br>Skräbble kylämäki            | 27 Paraby Haglundsvägen<br>Paraby Haglundentie  |
| 4 Norrby Strandvägen<br>Norrbyn Rantatie                             | 16 Skräbble skolbacken<br>Skräbble koulumäki         | 28 Paraby Svången<br>Paraby Kaarrie             |
| 5 Norrby   | 17 Skräbble Näsbacken<br>Skräbble Näsämäki           | 29 Paraby Hemmansvägen<br>Paraby Talotie        |
| 6 Osterby  | 18 Skräbble Söckenvägen<br>Skräbble Arkatie          | 30 Paraby Finbyvägen<br>Paraby Finbyntie        |
| 7 Söderby flerväringshus<br>Söderbyn kerrostalot                     | 19 Skräbble Trädgårdsgatan<br>Skräbble Puutarhakatu  | 31 Paraby Källarbacken<br>Paraby Kallanmäki     |
| 8 Söderby Björpöckarvägen<br>Söderby Märsätjärntie                   | 20 Skräbble Norsköpavägen<br>Skräbble Pongosmetäntie | 32 Prästgårdsåkern<br>Pappilanpelto             |
| 9 Tegehagen - Tiihaka  | 21 Pjukala   | 33 Rödjan - Raivio                              |
| 10 Björkhagen Lindvägen<br>Koruhaka Lehmustie                        | 22 Centrum Södergård<br>Keskusta Södergård           | 34 Finby  |
| 11 Björkhagen Rönnvägen<br>Koruhaka Pihajätie                        | 23 Centrum flerväringshus<br>Keskusta kerrostalot    | 35 Jonsäng<br>Jussinnitty                       |
| 12 Prästgårdsalm<br>Runebergsgatan<br>Pappilanmäki<br>Runeberginkatu | 24 Centrum Granhällagatan<br>Keskusta Granhällinkatu |   |

**PARGAS STAD**  
**PARAISTEN KAUPUNKI**  
**Generalplan för Pargas centrum**  
**Paraisten keskustan yleiskaava**

Meddelande om påbörjande / Tiedotus aloittamisesta  
12.4.2018

Baskarta / Pohjakartta  
Lantmäteriverket / Maanmittauslaitos

Beregningsmaterial, MBF § 30 / Valmisteluaineisto, MRA § 30

Planlöst / Kaavakoodi  
44532018001

1:10 000

Utkast  
Luonnos

Pargas / Parainen  
1.6.2020

Heidi Saaristo-Levin  
Planlänningsschef / Kaavotuspäällikö

PARGAS  
SAKARUOSTADIN

PARAINEN  
SAARISTOKAUPUNKI