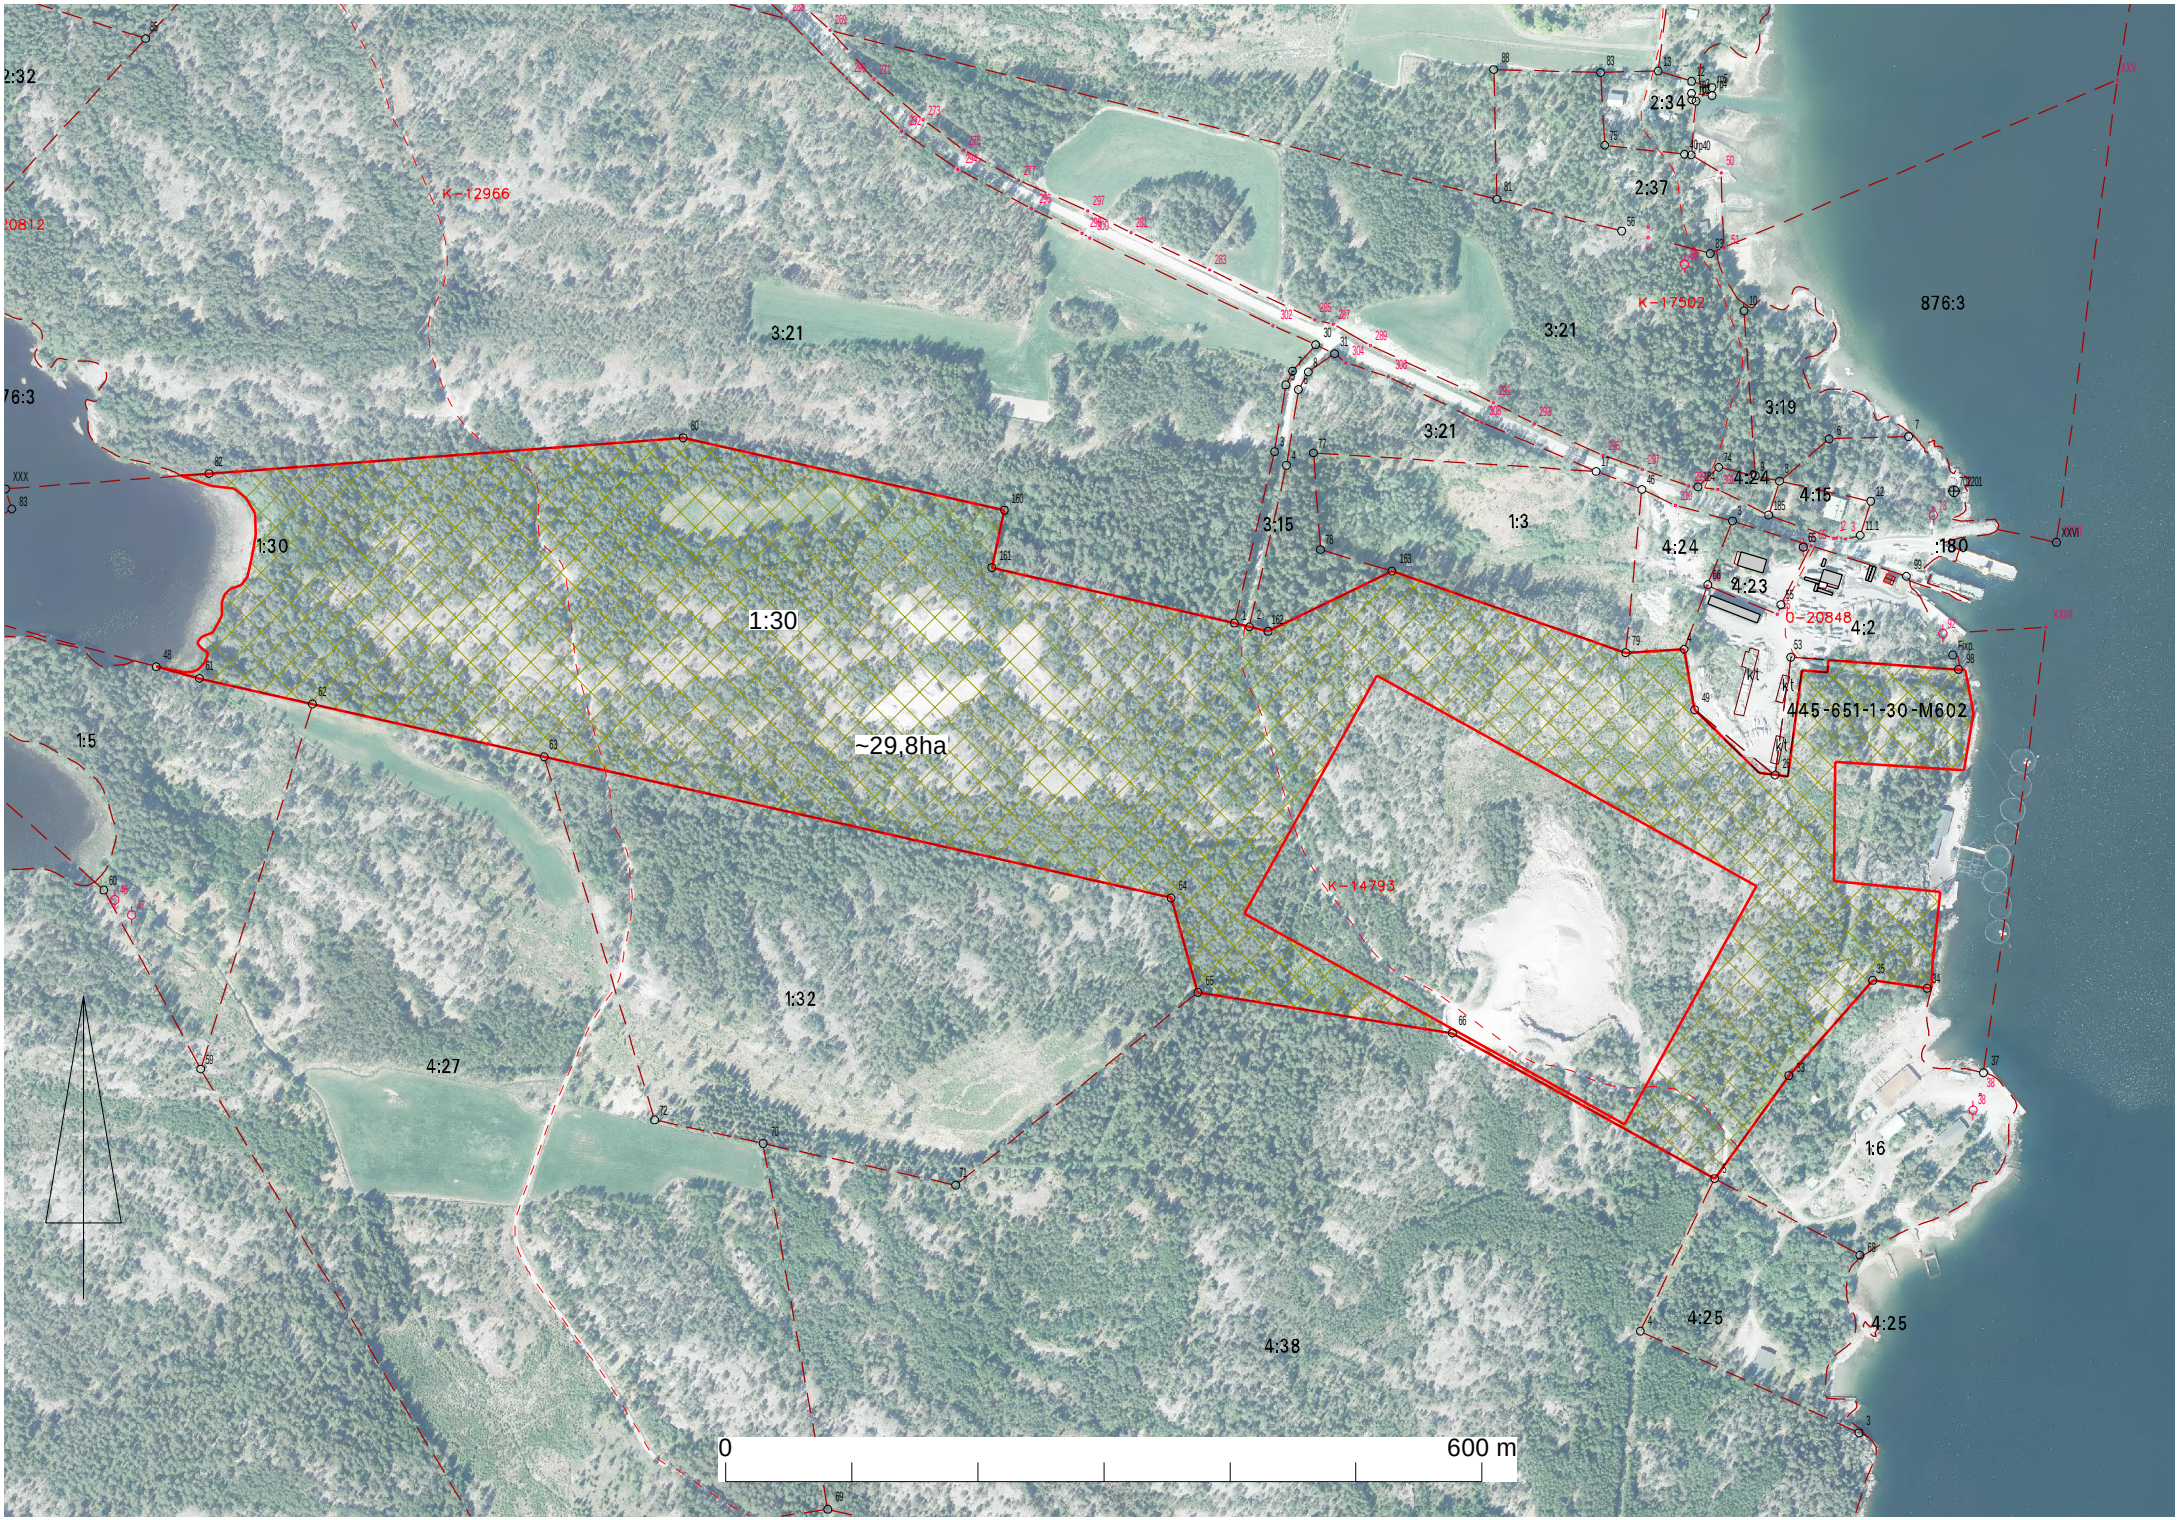
K-12966
K-17502
K-14795
0-20848
445-651-1-30-M602
~29,8ha
1:30
1:30
1:32
1:5
1:6
:180
1:3
2:32
2:34
2:37
3:21
3:21
3:21
3:19
3:15
4:24
4:24
4:23
4:15
4:2
4:27
4:38
4:25
4:25
876:3
0
600 m