


PÄÄTY ETELÄÄN



JULKISIVU ITÄÄN

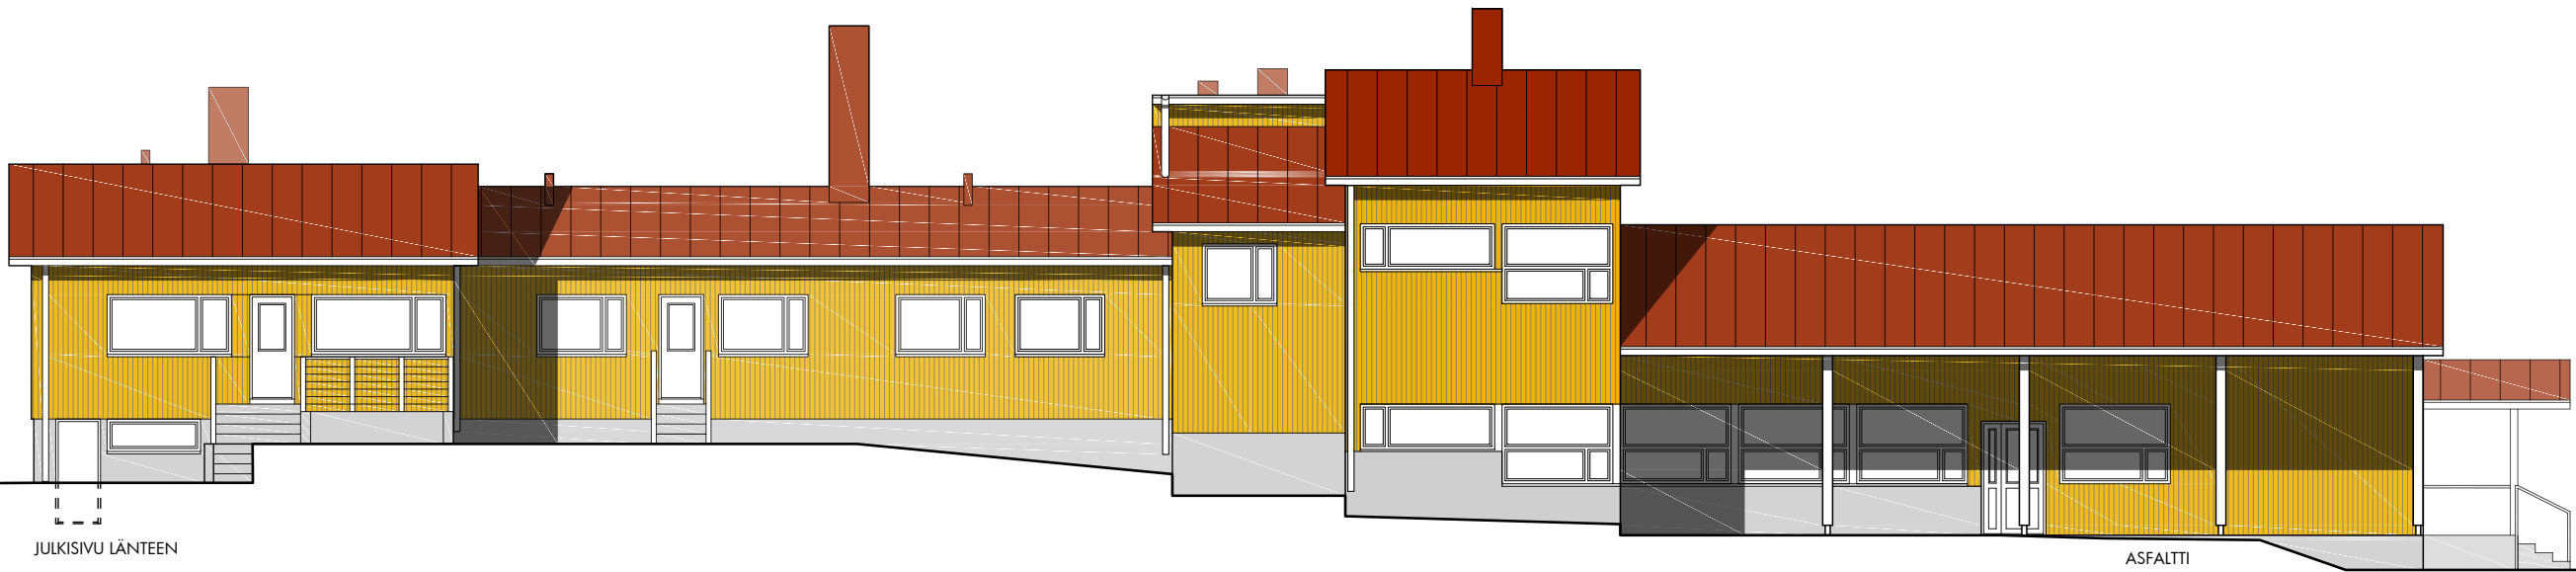

JULKISIVU LÄNTEEN

ASFALTTI