

UUSIKKO

STIN
EI MUUTOKSIA
Q.S.


Vahvistettu noudatettavaksi
Länsi-Turunmaan kaupungin Rakennuslau-
takunnan /rakennustarkastajan päätöksellä
..... /.....6.....20.....11 §: 554 ehdolla
päättöksen mukaisesti.

.....
Annettu julkipanon jälkeen 27.6.2011
Rakennuslautakunnan puolesta
.....

K.osa/Kylä KYRKÄNG	Kortteli/Tila KUUSIKKO	Tontti/Rn:o 2:60	Viranomaisen arkistointimerkintöjä varten
Rakennustoimenpide MUUTOS, LISÄRAKENNUS, KATTOMUUTOKSET	Piirustuslaji PÄÄPIIRUSTUS	Juoks. n:o	
Rakennuskohteen nimi ja osoite [REDACTED] 21610 KIRJALA	Piirustuksen sisältö ASEMAPIIRROS	Mittakaavat 1:500	
Suunnittelijan nimi, päiväys ja allekirjoitus 12.05.2011 [REDACTED]	Suunnitteluala, työn numero ja piirustuksen numero	Muutos	

KA = KERROSALA YHT. 2203,6 m²

TONTTI N 84,2 ± 2,75%

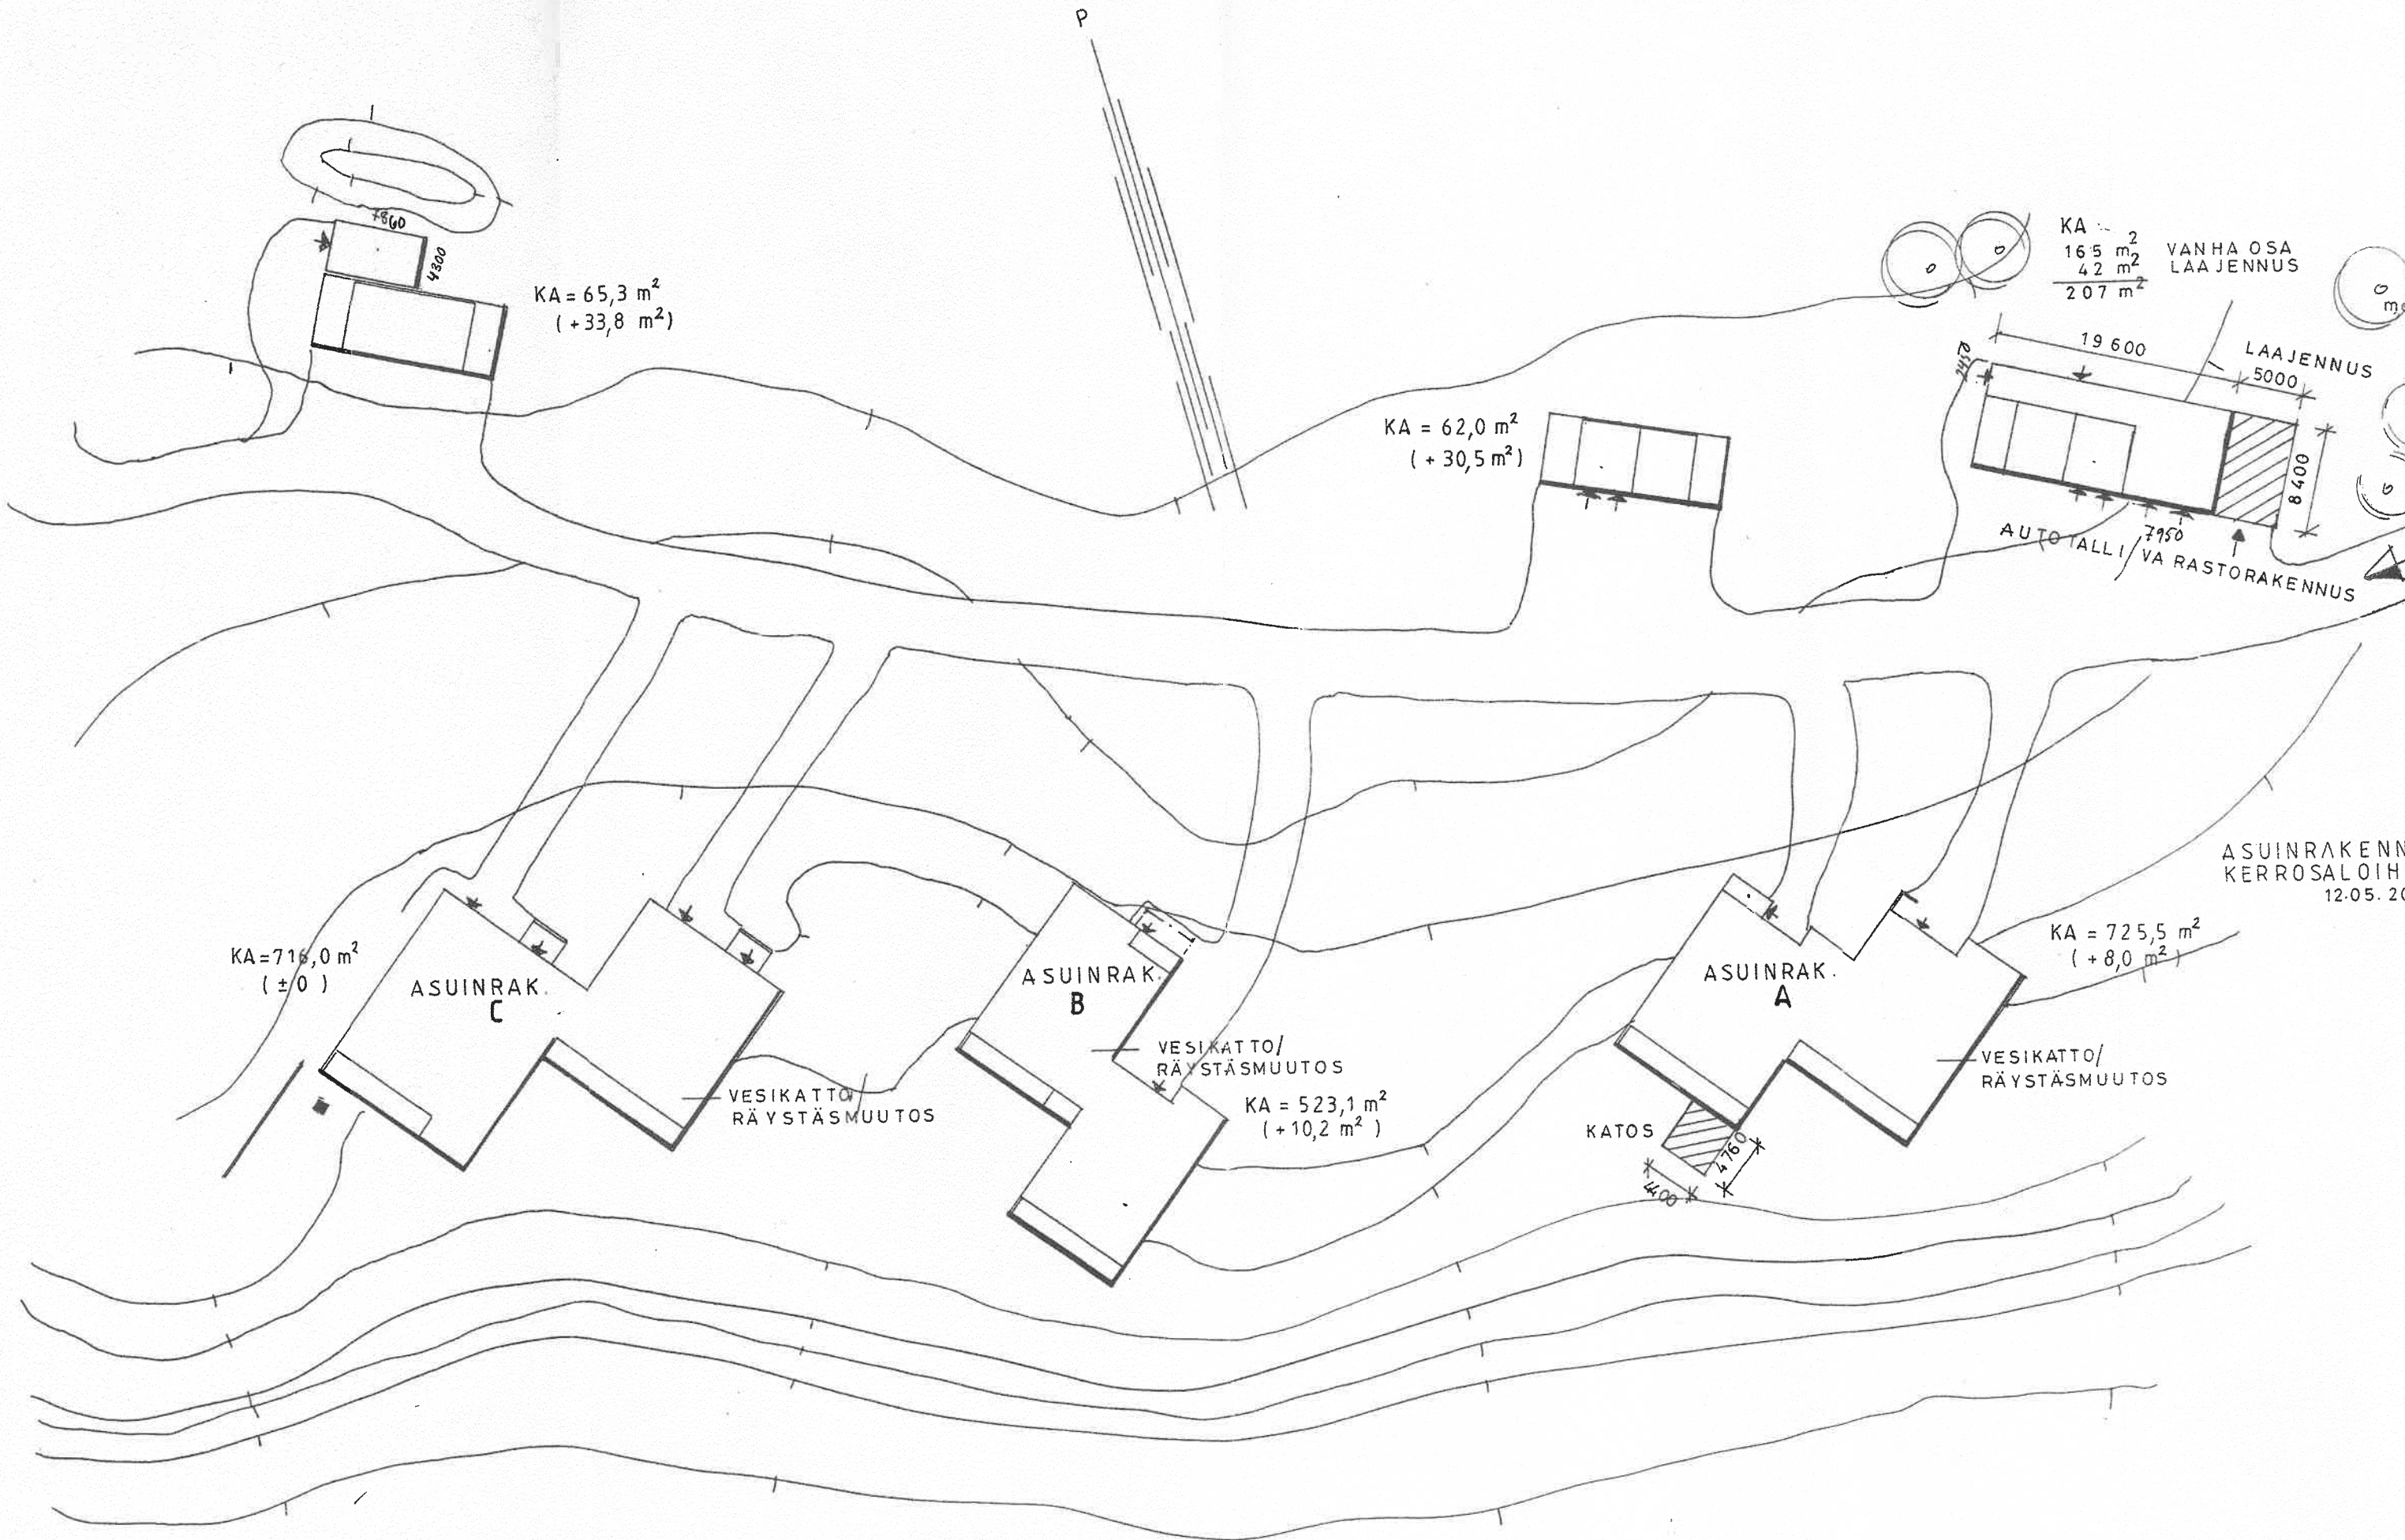

KA = 716,0 m²
(± 0)

ASUINRAK.
C

VESIKATTO/
RÄYSTÄSMUUTOS

ASUINRAK.
B

VESIKATTO/
RÄYSTÄSMUUTOS

KA = 523,1 m²
(+ 10,2 m²)

ASUINRAK.
A

VESIKATTO/
RÄYSTÄSMUUTOS

KATOS
400
470

KA = 725,5 m²
(+ 8,0 m²)

ASUINRAKENN
KERROSALOIH
12.05.20

KA = 65,3 m²
(+ 33,8 m²)

KA = 62,0 m²
(+ 30,5 m²)

KA = 2
165 m²
42 m²
207 m²

VANHA OSA
LAAJENNUS

LAAJENNUS
5000

AUTO TALLI /
VA RASTORAKENNUS

19600

8400

7950