

II kerros +10.940
(vanhaosa +10.600)



II 1/2 kerros +13.040

I kerros + 7.300 (nousu 2100)
porras etenemä 300 ja nousu 140
ylätaso +9.400

II kerros +10.400 (nousu 1540)
porras etenemä 300 ja nousu 140

YLÄVALO
KORKEAAN OSAAN

LUOVUUSKSKUS LAAJENNUS 11.1.2021

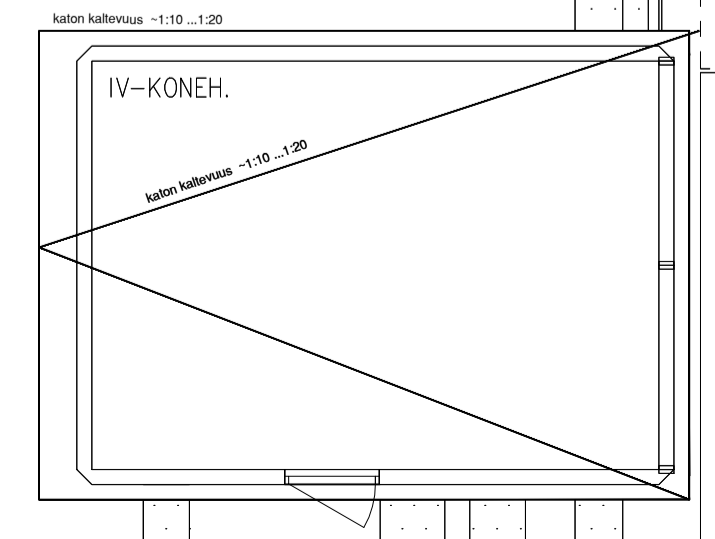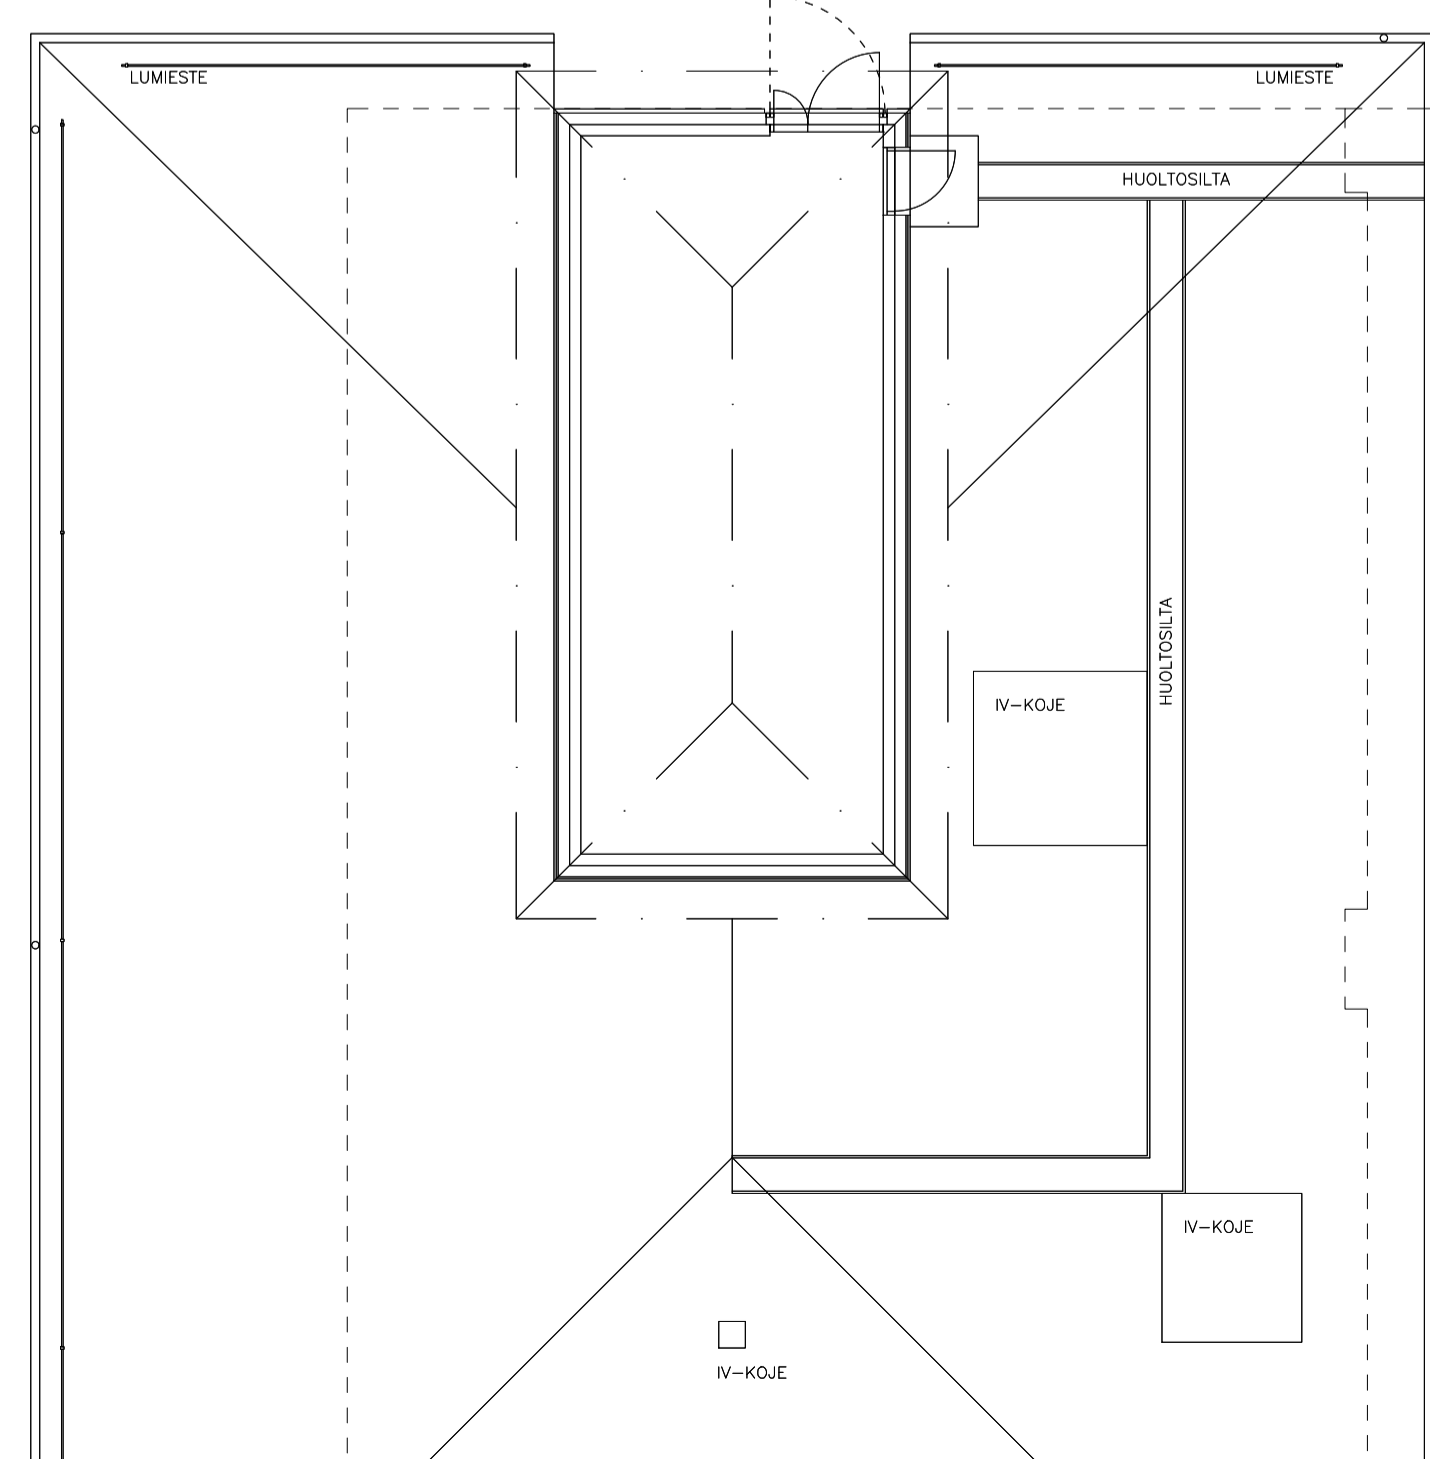

K.O.S.A. KOULLUPUISTO	KORTTEI/TILA 3	TONTTI/RNo 1	VIIRANOMAISTEN MERKINTÄJÄ
RAKENNUSLOMENOPE Uudisrakennus			PIIRUSTUSLaji TYÖPIIRUSTUS JUOKS.No
RAKENNUSKOHTEEN NIMI JA OSOITE PARAISTEN LUOVUUSKESKUS Skolgotan 14 21600 PARGAS			PIIRUSTUKSEN SISÄLTÖ II-kerros Pohjapiirros MITTAKAAVAT 1:100
ARKKITEHTISUUNNITTELU MIKKO UOTILA OY Pötsinmentie 1, 37800 Akoo mikko.uotila@arkkitehtisuunnittelu.net puh. 050 560 7016 / 03 546 8646	SUUNNALLA ARK	TYÖ No PAR	PIIR.No MUITOS
Uotila arkkitehti SAFA	PAIVÄYS 18.01.2021	MITT.HENK.	