


LUOVUUSKESKUS LAAJENNUS 11.1.2021

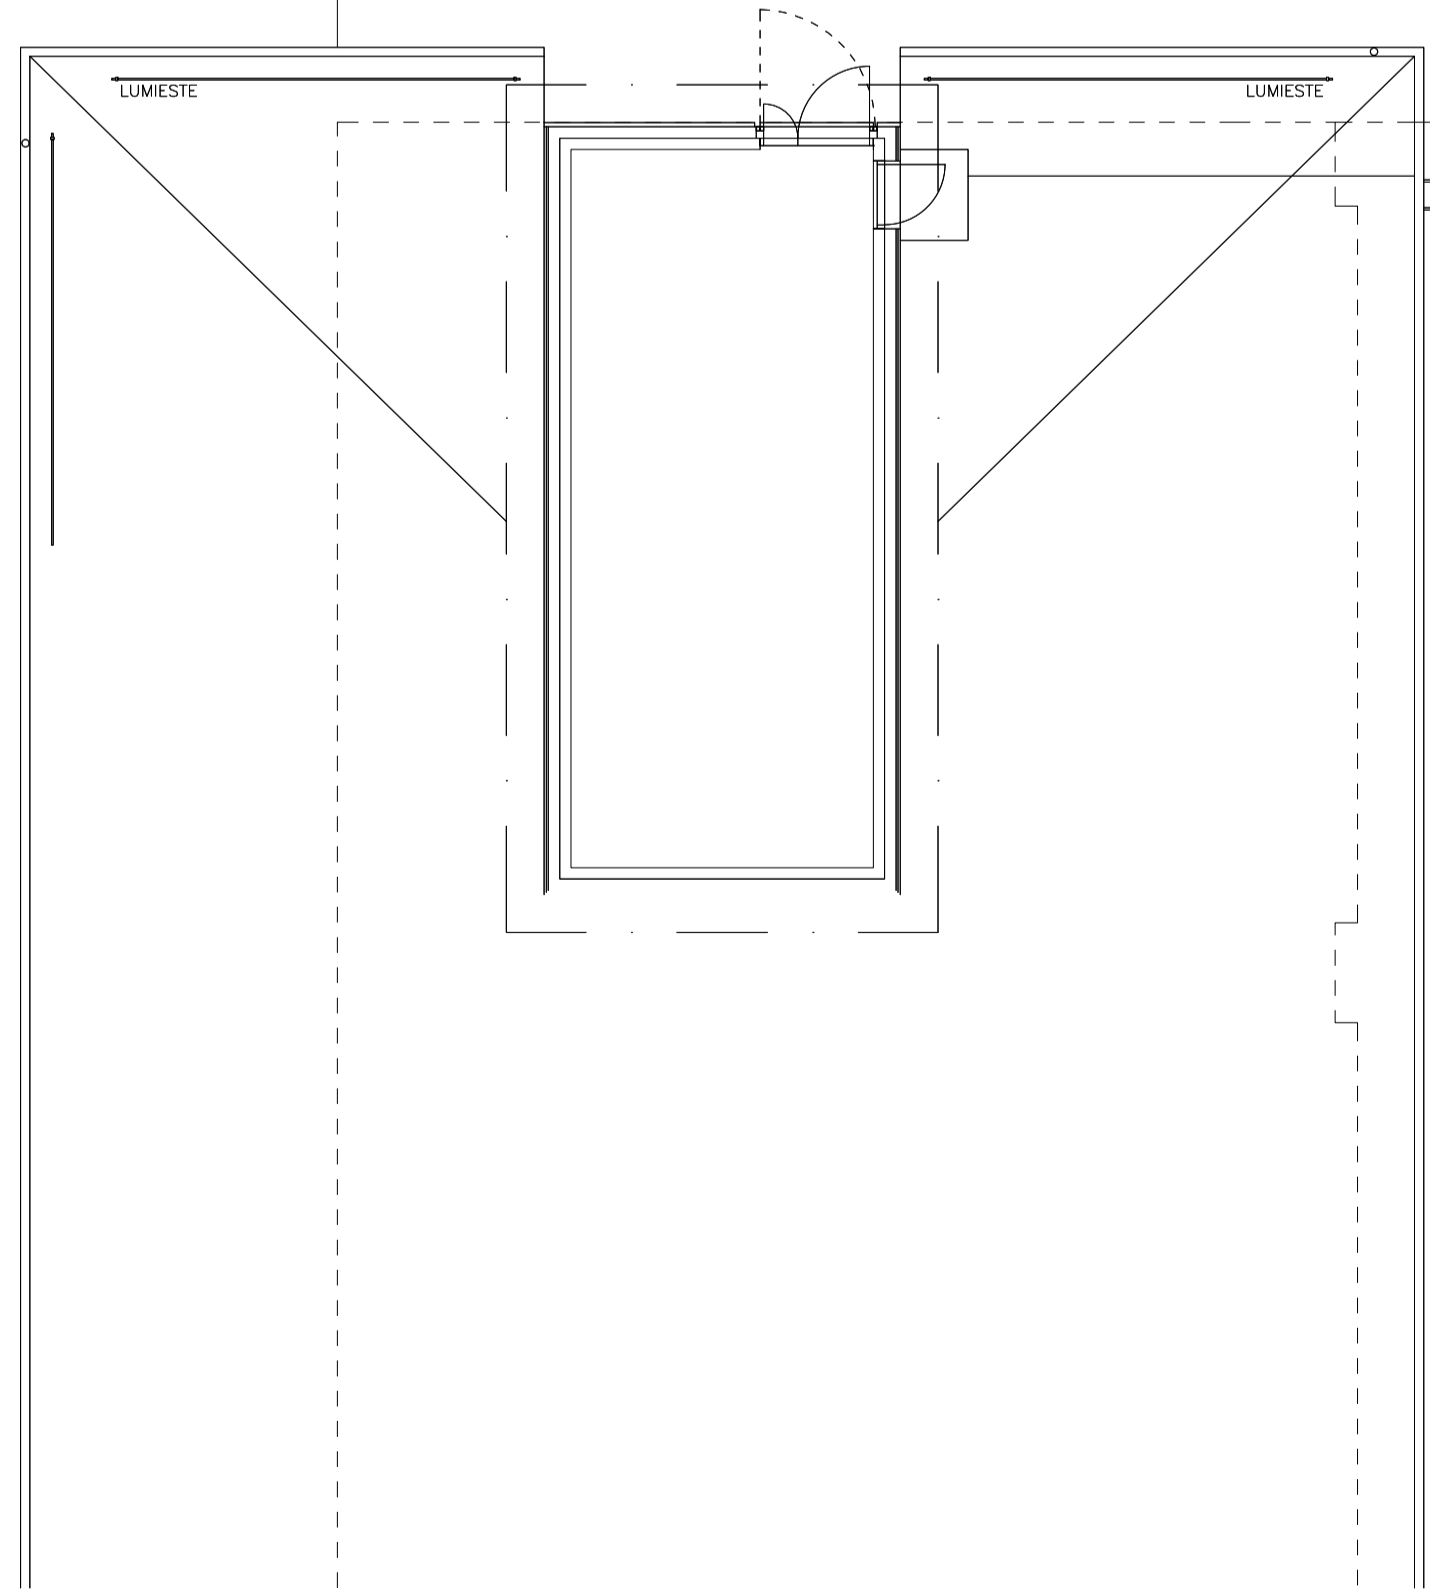

K.O.S.A. KOULLUJUPUISTO	KORTTELI/TILA 3	TOINTI/Rno 1	VIROJEN MERKINTÖJÄ
RAKENNUSLOINNE Uudisrakennus	PIRUSTUSLAAJ TYÖPIIRUSTUS	JUKS.No	
RAKENNUSKOHTEN NIMI JA OSOITE PARAISTEN LUOVUUSKESKUS Skolgatan 14 21600 PARGAS	PIRUSTUKSEN SISÄLTÖ III-kerrros Pohjapiirros	MITTAKAAVAT 1:100	
ARKKITEHTISUUNNITTELU MIKKO UOTILA OY Pitäjänperä 1, 17800 Akaa mikko.uotila@arkkitehtisuunnittelu.net puh. 050 560 7016 / 03 546 0646	SUURALA ARK	TYÖ No PAR	PIR.No MUUTOS
	ARKKITEHTI MIKKO UOTILA	PÄIVÄYS 18.01.2021	YHTIENK.