


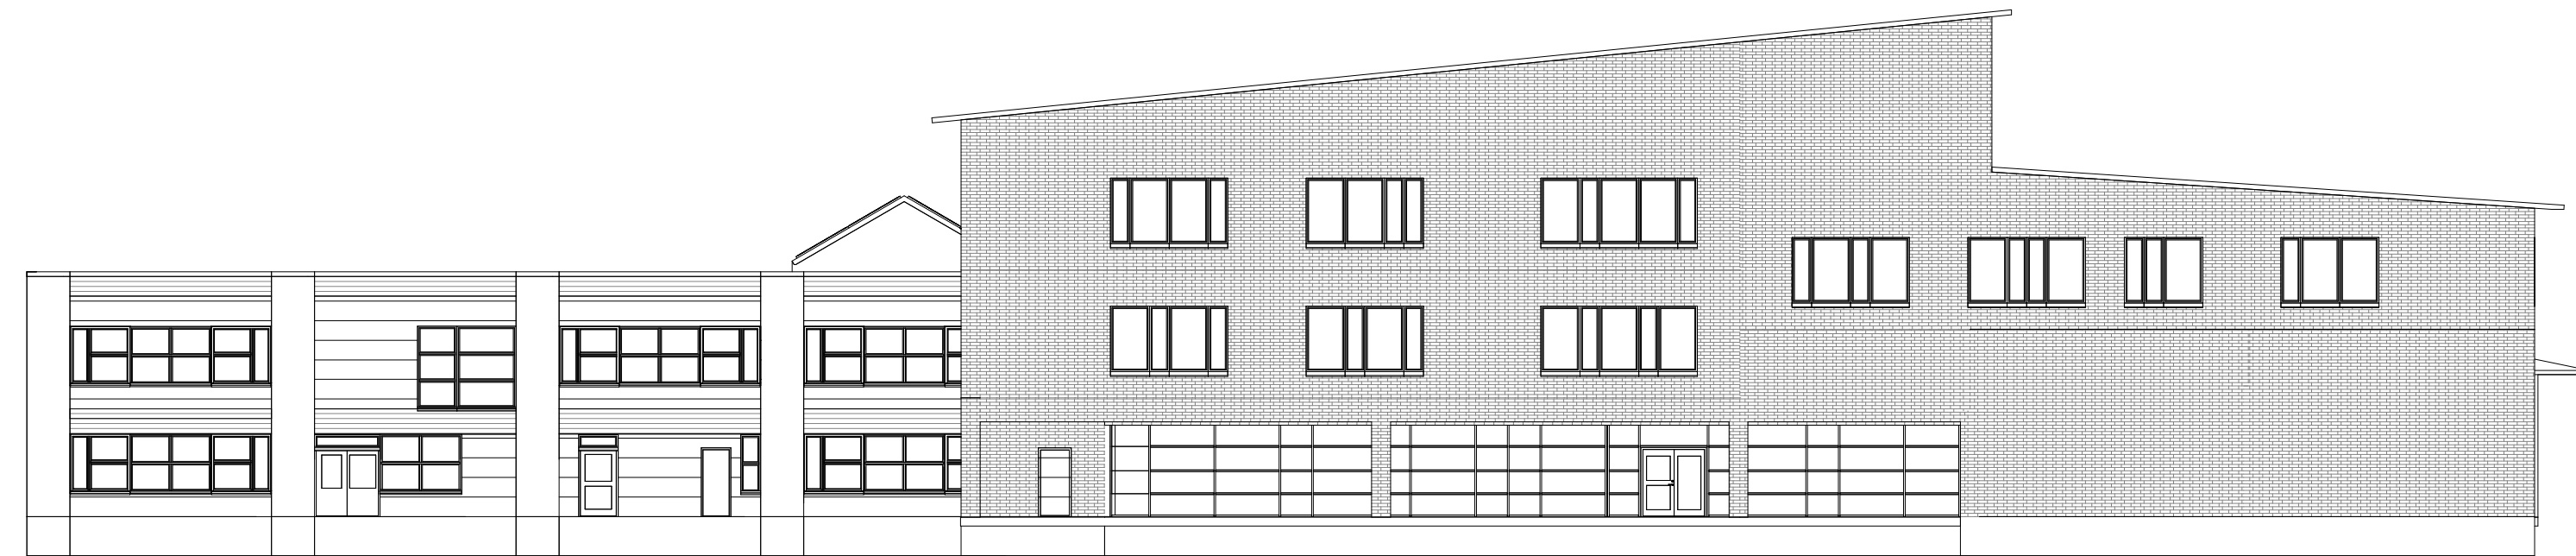

JULKISIVU ETELÄÄN



JULKISIVU LÄNTEEN



JULKISIVU POHJOISEEN



JULKISIVU ITÄÄN

Tunnus	Muutos	Päiväys
K.O.S.A. KOULUPIISTO	KORTTELITILA 3	TONTTIRNo 1
RAKENNUSOIMENPIDE MUUTOSTYÖ JA LAAJENNUS	VIHANOMAISTEN MERKINTÖJÄ	JUOKS. No
RAKENNUSKOHTIEN NIMI JA OSOITE PARAISTEN LUOVUUSKESKUS SKOLGATAN 14 21600 PARGAS	PIIRUSTUSLAJI LUONNOS	MITTAKAAVAT 1:200
ARKKITEHTISUUNNITTELU MIKKO UOTILA Pötsiniementie 1, 37800 Akaa, puh. 050-5607 016 mikko.uotila@arkkitehtisuunnittelu.net, puh/fax 03-5460646	SUUNN. ALA ARK	TYÖ No PAR
Mikko Uotila arkkitehti SAFA	PIIR. No. P6	MUUTOS
	PÄIVÄYS 26.1.2021	YHT.HENK.