


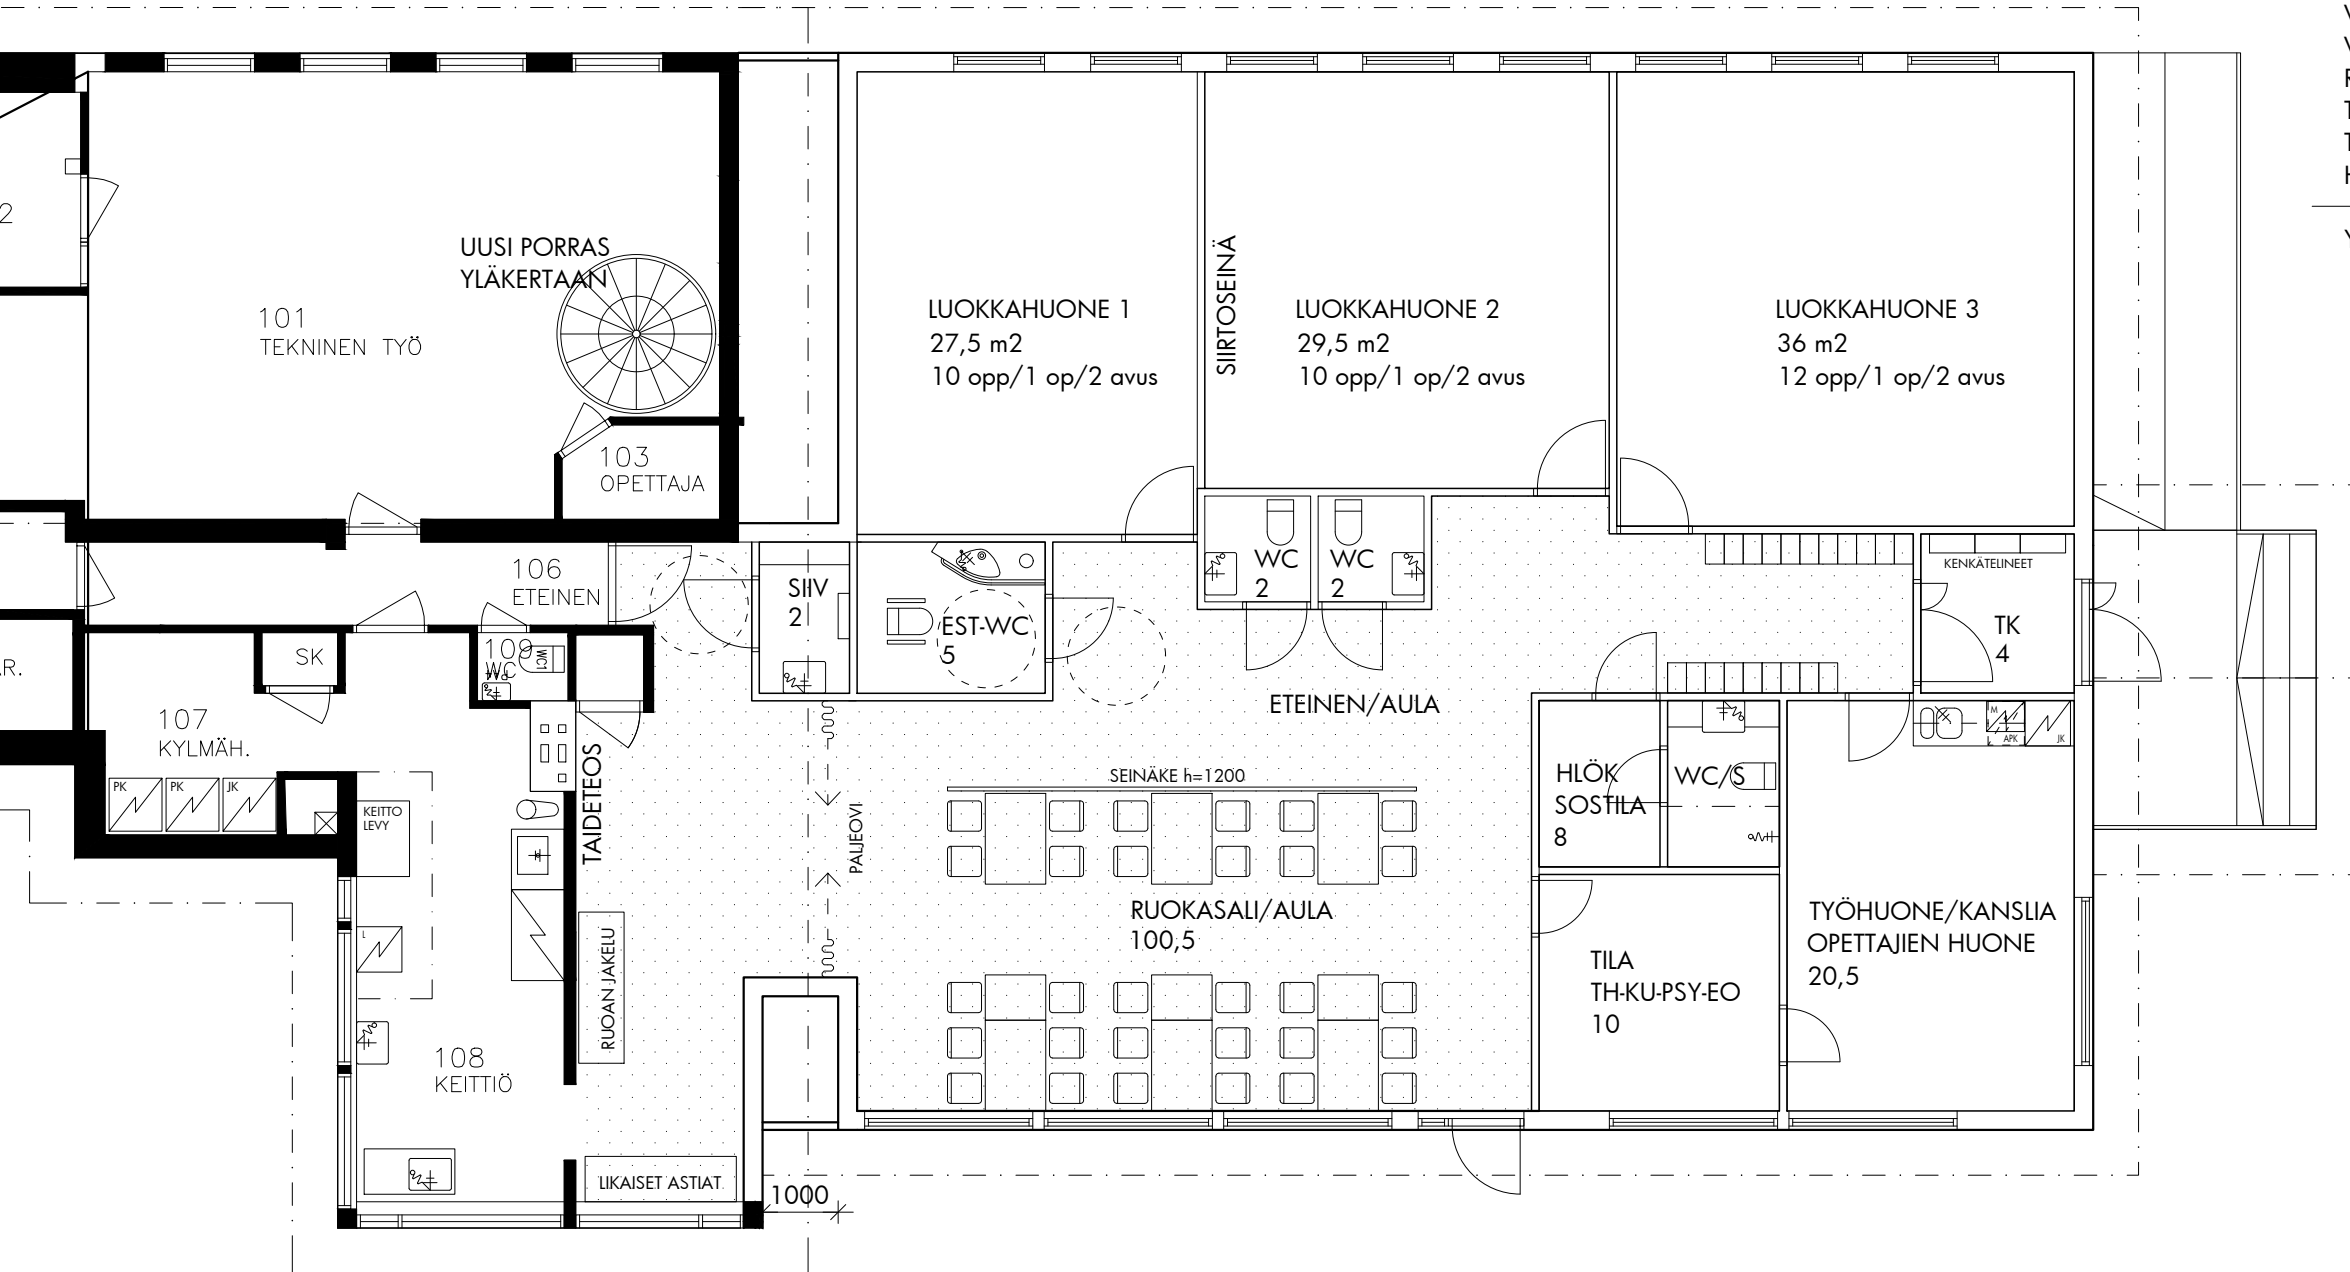

KERROSALA, LAAJENNUS

236 + VÄLIOSA 6

HUONEISTOALAT TILOITTAIN

LUOKKAHUONE 1	27,5
LUOKKAHUONE 2	29,5
LUOKKAHUONE 3	36
TEKN /SIIRRETÄÄN 2.KERROKSEEN	
TK	4
SIIV	2
WC	2
WC	2
WC	5
RUOKASALI/AULA (PISTERASTEROITU ALUE)	94
TYÖHUONE/KANSLIA/OPETTAJIEN HUONE	20,5
TILA TH-KU-PSY-EO	10
HLÖK/SOSIAALITILA	8
YHTEENSÄ	240,5