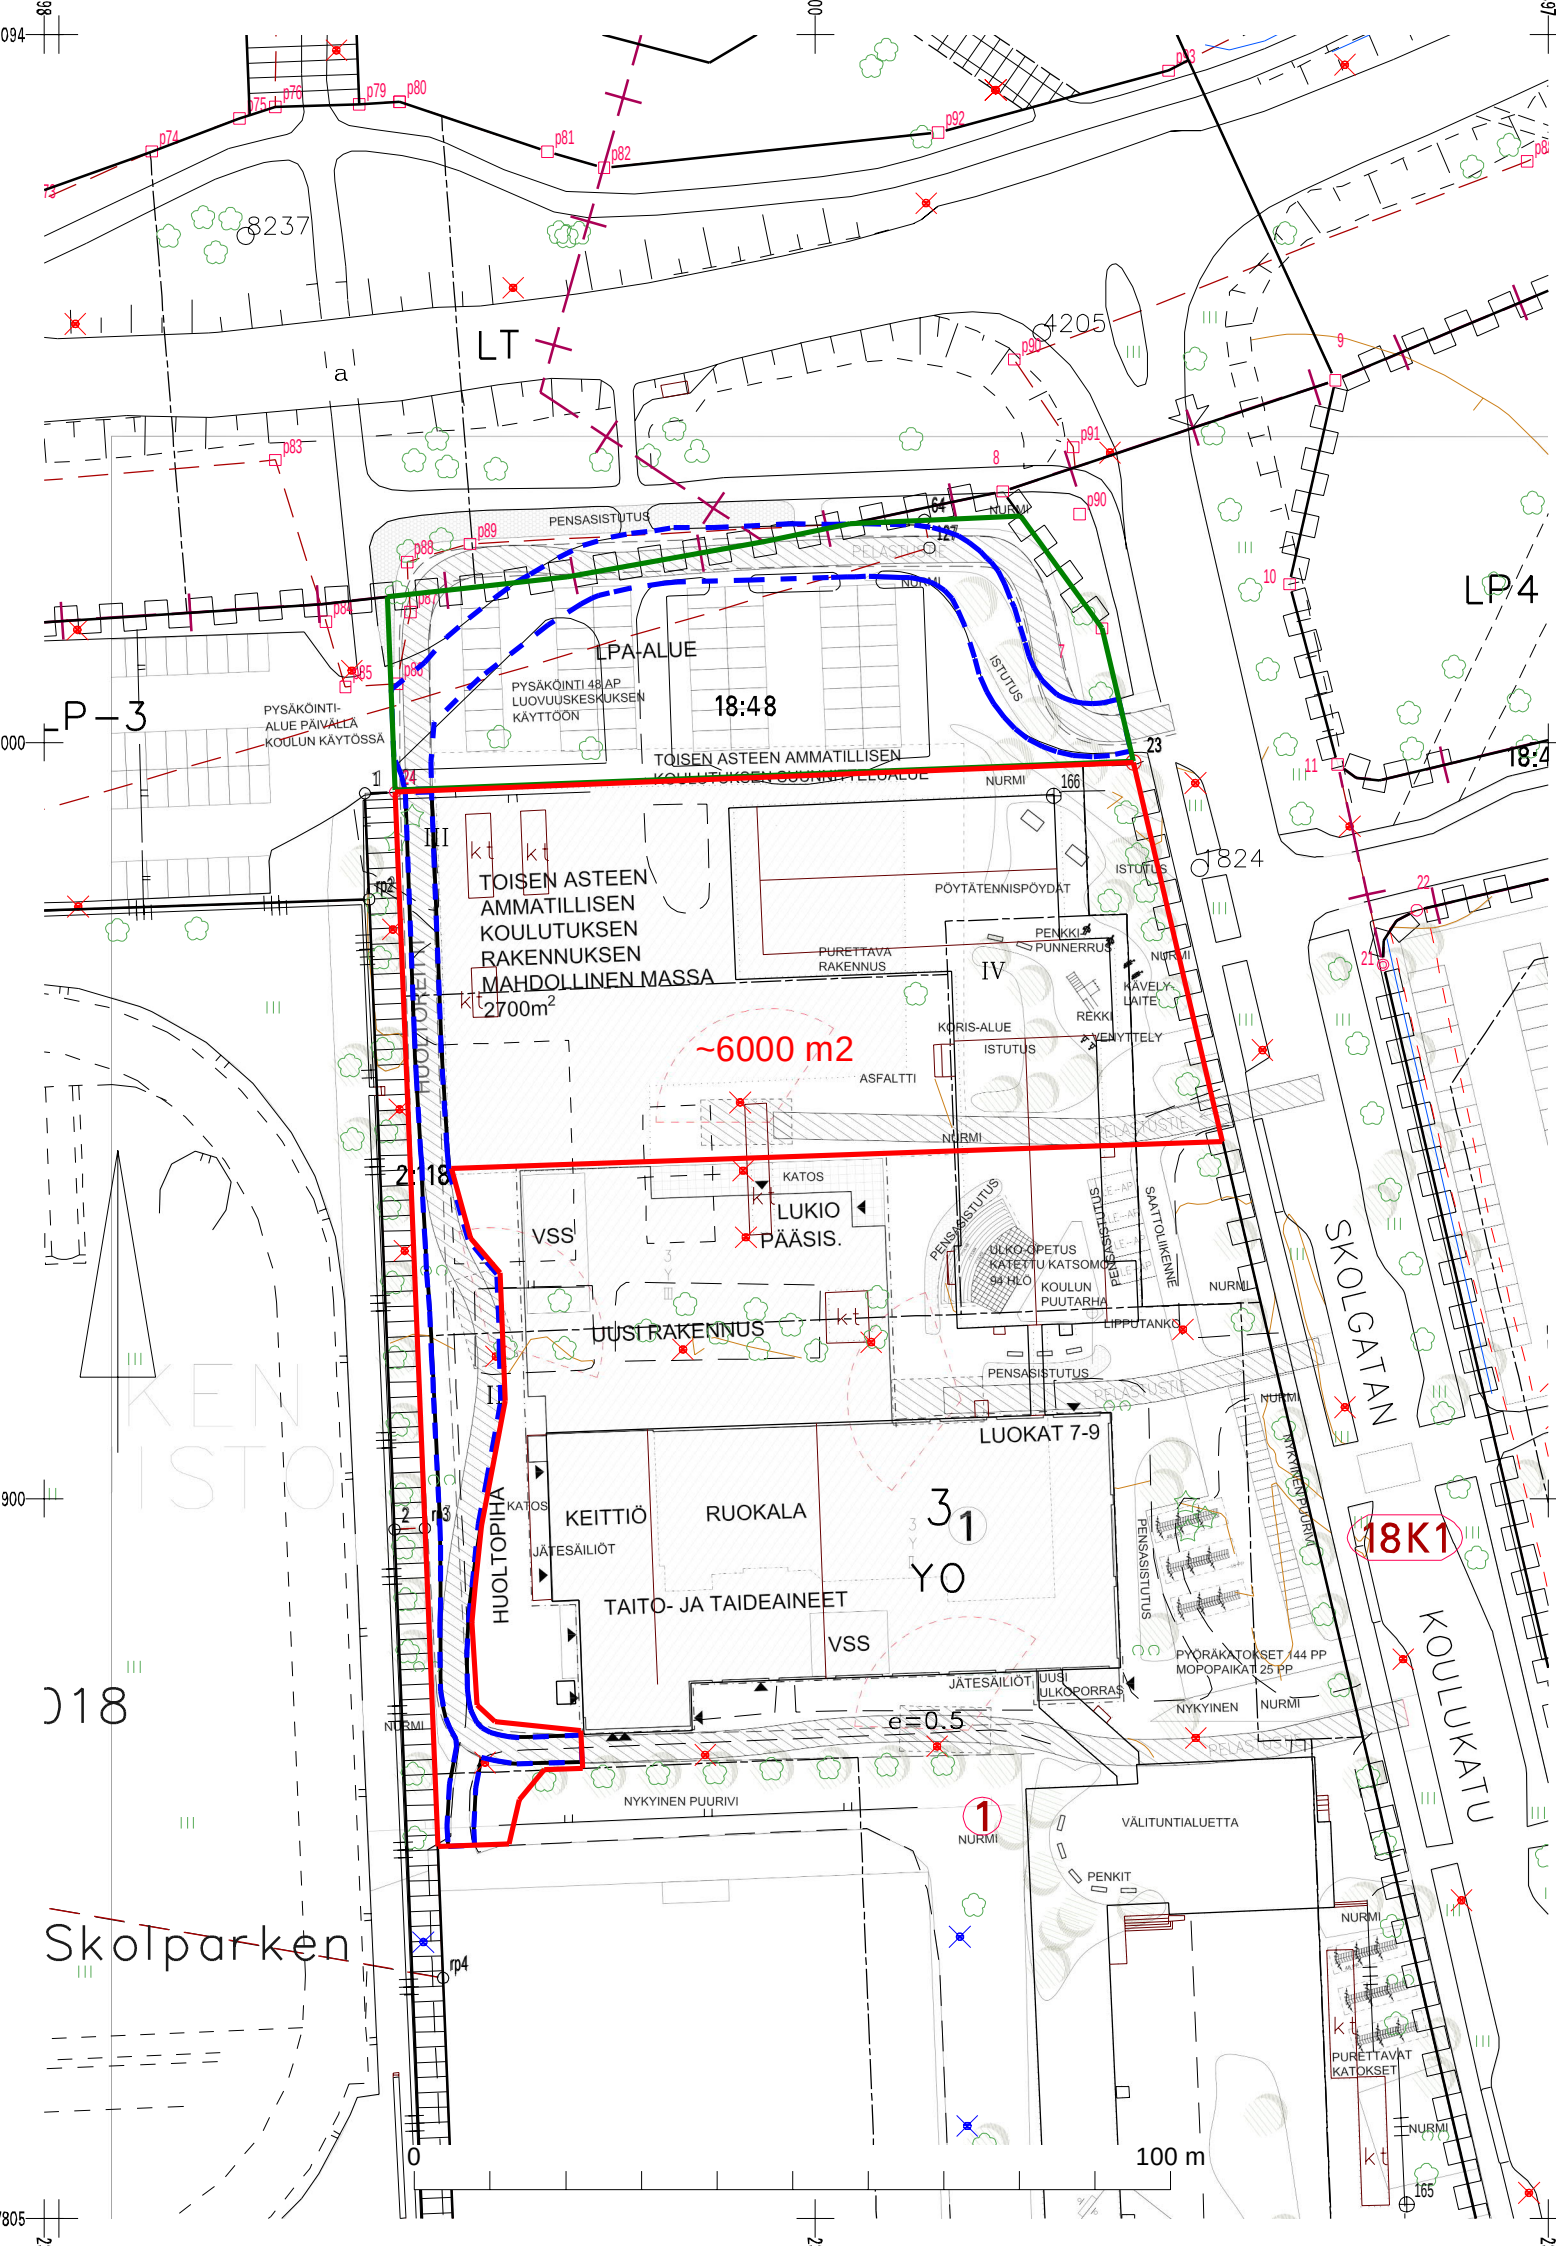

LT
LP4
LP-3
8237
4205
1824
PENSASISTUTUS
NURMI
LPA-ALUE
PYSÄKÖINTI 48 AP
LUOVUUSKESKUKSEN
KÄYTTÖÖN
18:48
PYSÄKÖINTI-
ALUE PÄIVÄLLÄ
KOULUN KÄYTÖSSÄ
TOISEN ASTEEN AMMATILLISEN
KOULUTUKSEN SUUNNITTELUALUE
TOISEN ASTEEN
AMMATILLISEN
KOULUTUKSEN
RAKENNUKSEN
MAHDOLLINEN MASSA
2700m²
~6000 m2
PÖYTÄTENNISPÖYDÄT
PURETTAVA
RAKENNUS
PENKKI
PUNNERRUS
KÄVELY-
LAITE
REKKI
VENYTTELY
KORIS-ALUE
ISTUTUS
ASFALTTI
KATOS
LUKIO
PÄÄSIS.
VSS
ULKO-OPETUS
KATETTU KATSOMO
94 HLÖ
KOULUN
PUUTARHA
SAATTOLIIKENNE
LIPPUTANKO
UUSI RAKENNUS
LUOKAT 7-9
KEITTIÖ
RUOKALA
JÄTESÄILIÖT
TAITO- JA TAIDEAINEET
HUOLTOPIHA
YO
PYÖRÄKATOKSET 144 PP
MOPOPAIKAT 25 PP
NYKYINEN
UUSI
ULKOPORRAS
e=0.5
NYKYINEN PUURIVI
VÄLITUNTIALUETTA
PENKIT
PURETTAVAT
KATOKSET
SKOLGATAN
KOULUKATU
18K1
Skolparken
0
100 m