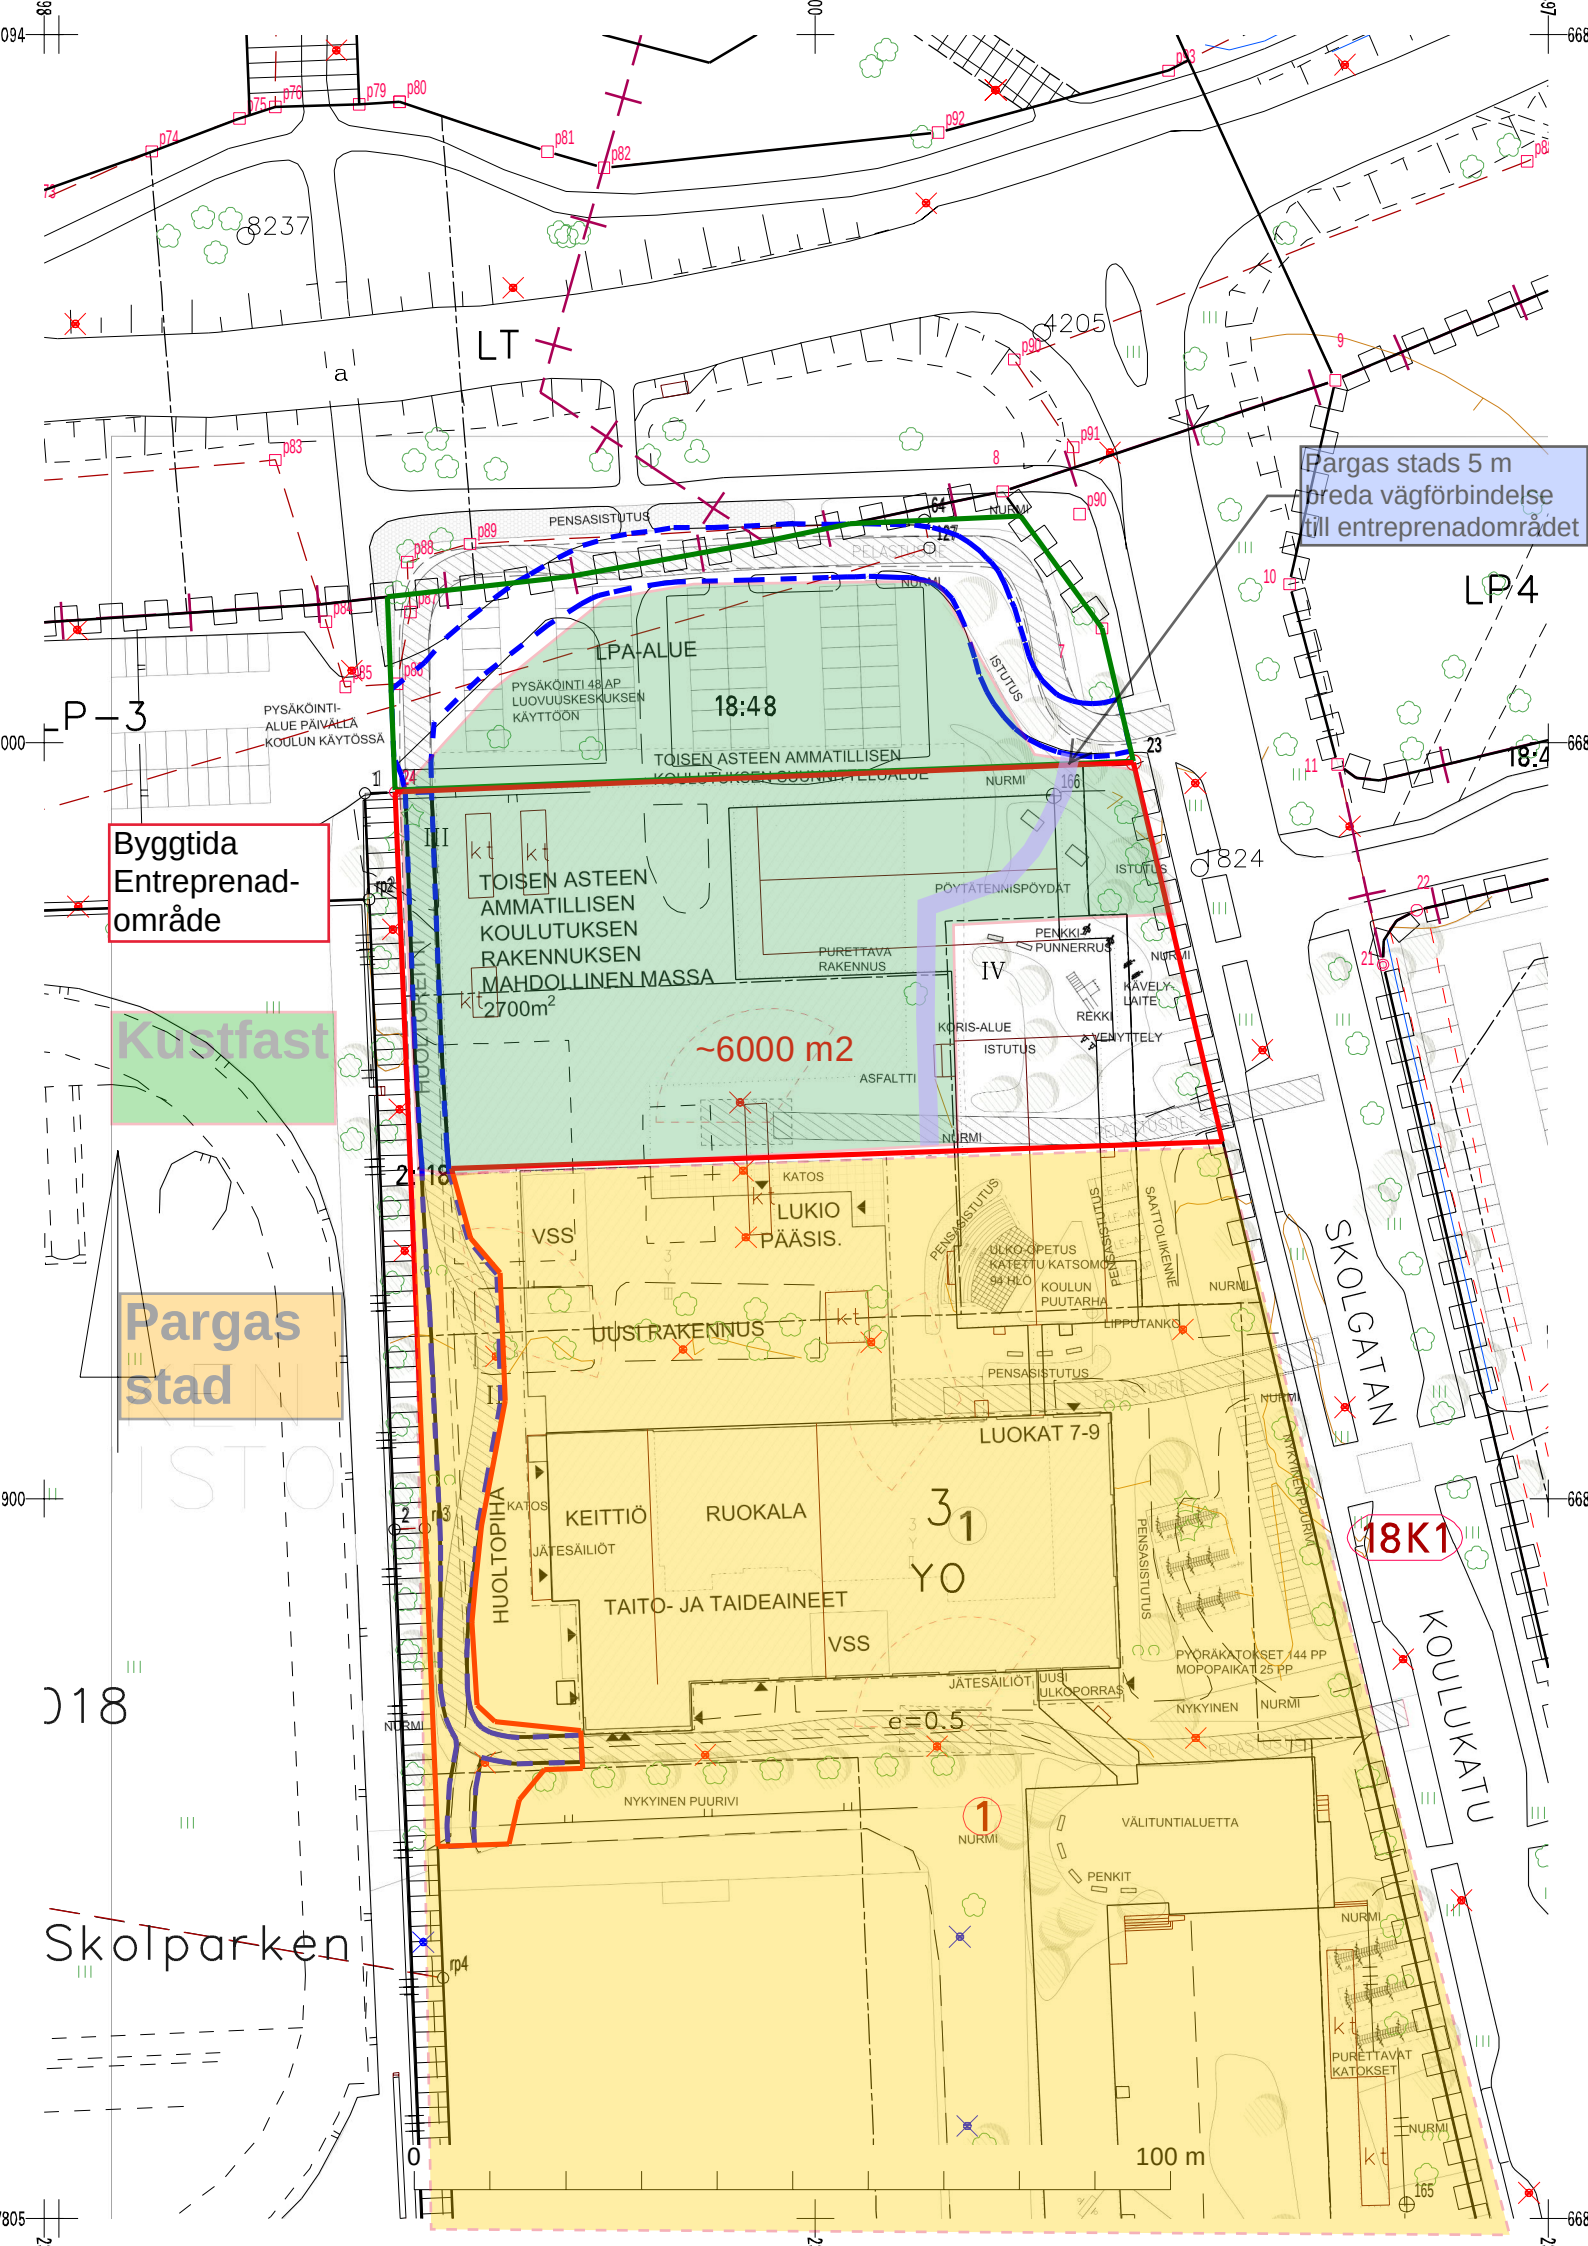
Pargas stads 5 m breda vägförbindelse till entreprenadområdet
Byggtida Entreprenad-område
Kustfast
Pargas stad
LPA-ALUE
PYSÄKÖINTI 48 AP LUOVUUSKESKUKSEN KÄYTTÖÖN
PYSÄKÖINTI-ALUE PÄIVÄLLÄ KOULUN KÄYTÖSSÄ
TOISEN ASTEEN AMMATILLISEN KOULUTUKSEN RAKENNUKSEN MAHDOLLINEN MASSA 2700m²
~6000 m2
PURETTAVA RAKENNUS
UUSI RAKENNUS
LUKIO PÄÄSIS.
VSS
KATOS
KEITTIÖ
RUOKALA
TAITO- JA TAIDEAINEET
LUOKAT 7-9
HUOLTOPIHA
JÄTESÄILIÖT
PENSASISTUTUS
NYKYINEN PUURIVI
VÄLITUNTIALUETTA
PENKIT
PYÖRÄKATOKSET 144 PP MOPOPAIKAT 25 PP
PURETTAVAT KATOKSET
KOULUN PUUTARHA
ULKO-OPETUS KATETTU KATSOMO 99 HLÖ
PÖYTÄTENNISPÖYDÄT
KÄVELY-LAITE
KORIS-ALUE
ASFALTTI
SKOLGATAN
KOULUKATU
18K1
Skolparken
100 m