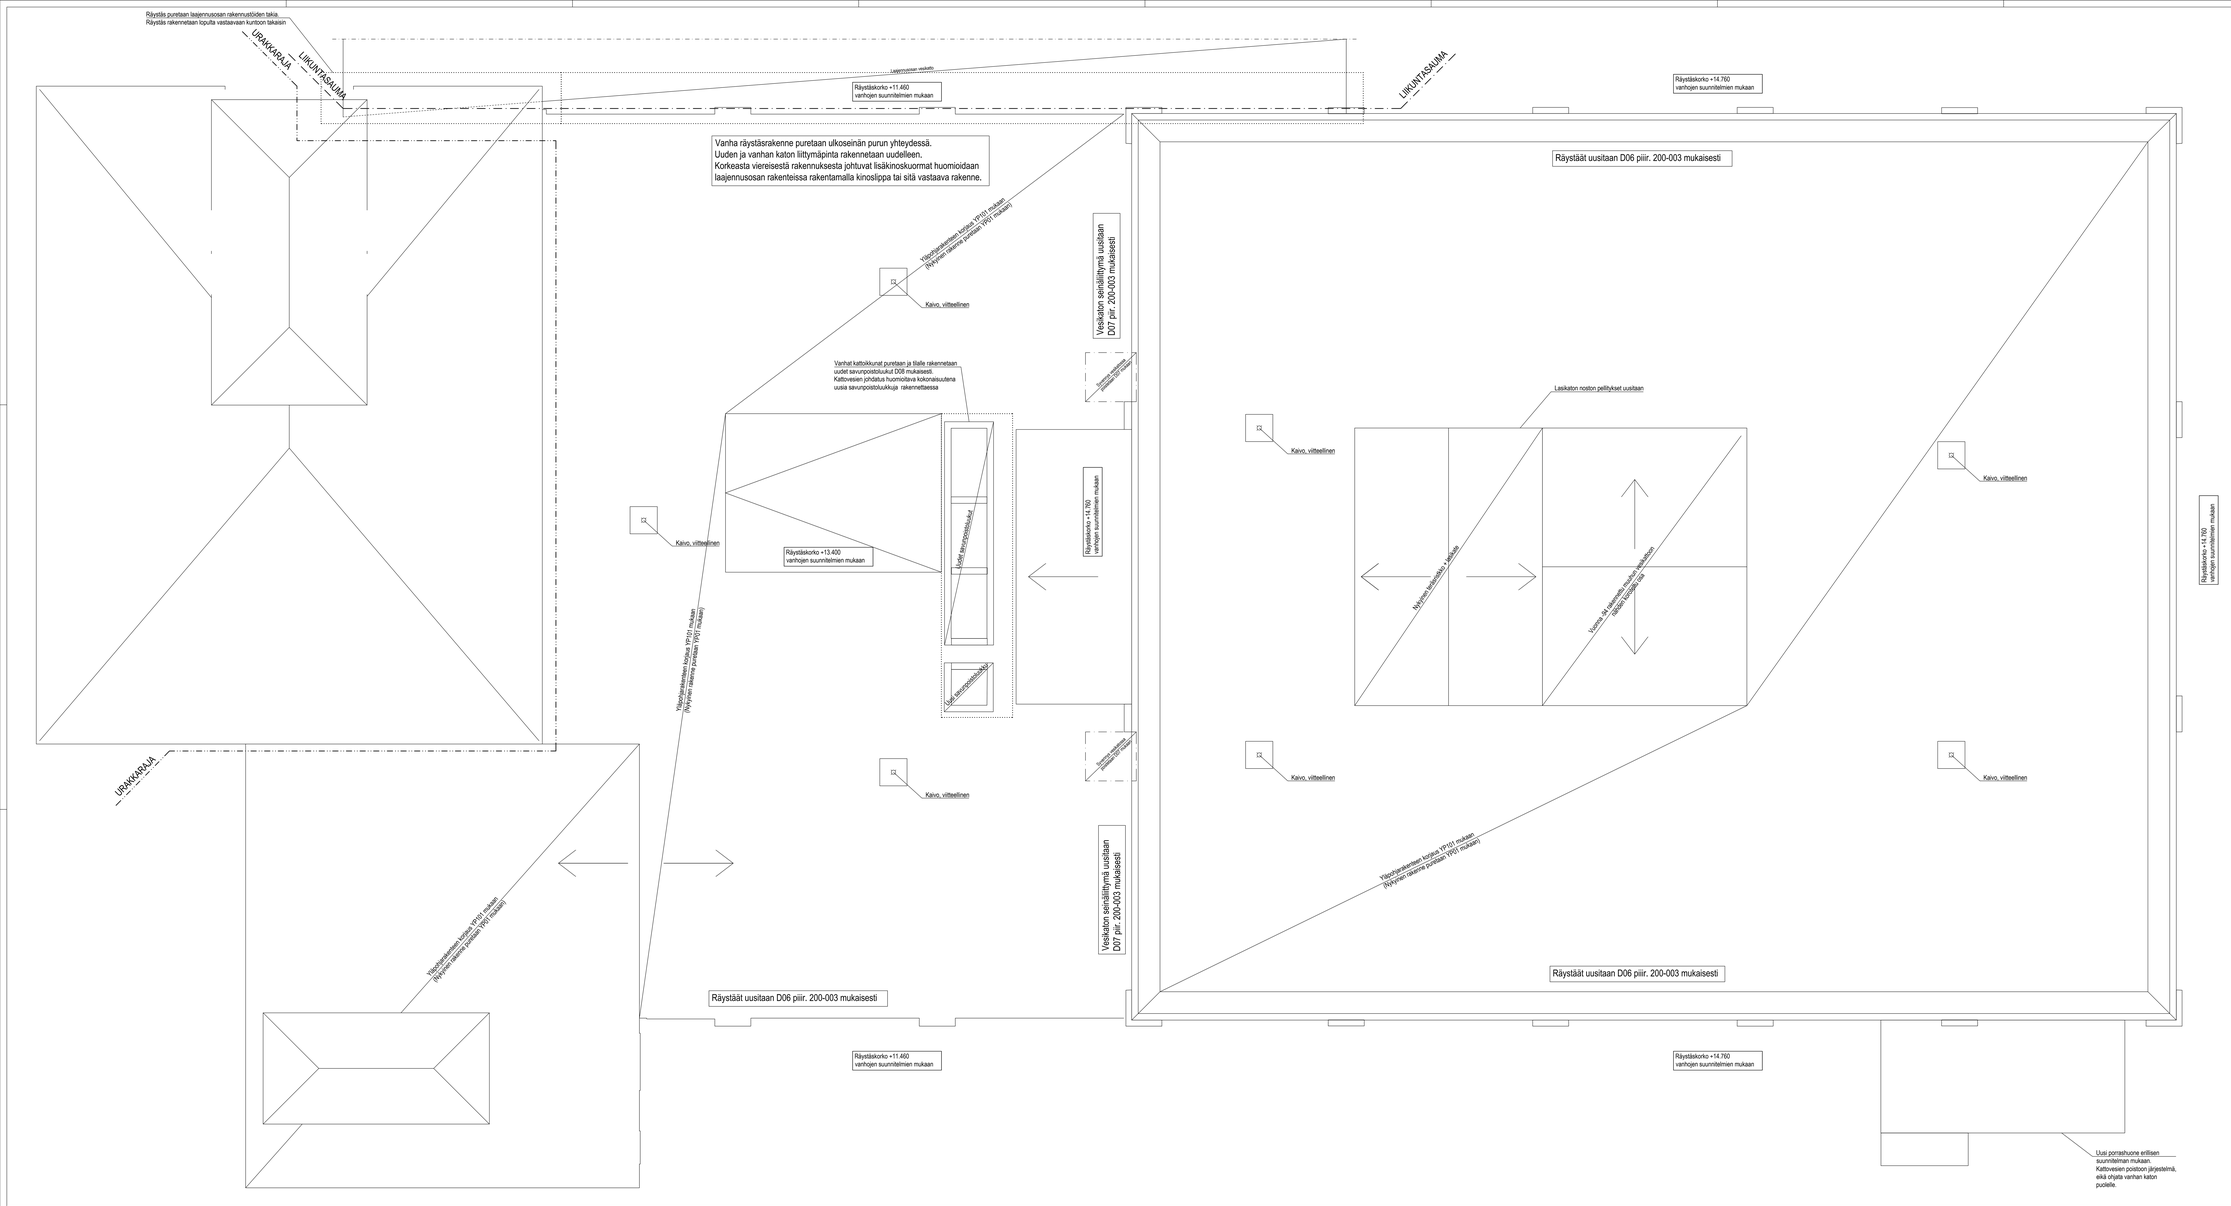

VESIKATTO, YLEISTÄ RAKENTEIDEN KORJAUKSESTA:

- Vesikattorakenteet uusitaan kantavan ontelolaatan yläpuolelta.
- Kattokaivojen nykyinen sijainti ja määrä on viitteellinen. Kaivojen uusi määrä ja sijainti tarkennetaan vesikattosuunnittelun edetessä.
- Vesikaton läpimenot varustetaan lepäilevällä läpimenoliitoksella
  - Jos läpimenoliitosteen käyttö ei ole mahdollista käytetään ko. kohdissa pohjelastomeerirunkukutusta vesitiiveyden varmistamiseksi.
- Kulkureitit vahvistetaan ylimääräisellä bitumikermikerroksella. Reitit ja niiden merkintä arkkitehdin mukaan.
- Veden virtausreiliile osuvien rakenteiden ympärille tehdään vastakaadot veden lammikoitumisen estämiseksi. (Ei esitetty piirustuksessa)
- Tehostetaan yläpohjan ontelotilan tuuletusta sijoittamalla alipainetuuletimia (halk. 100 mm) harja-alueille sekä mahdollisesti seinustojen vierustoille. Alipainetuuletimien määrä ja sijainti tarkennetaan vesikattosuunnittelun edetessä.
- Räystäskorko perustuu vanhoihin suunnitelmiin.
- Laskatteiden ja kattokiskuoiden pellitykset uusitaan. Vitral-kattokkunat korvataan uusilla savunpoistoluukuilla.
- Rakennedetaljeja ja -tyypejä lisätään ja tarkennetaan suunnittelun edetessä.

Godkänd / Hyväksytty 16.06.2021
445-2021-509
§102
Johtava rakennustarkastaja Sanna Simonen
Rakennus 102077802S
Parainen - Rakennus- ja ympäristölautakunta
Annettu julkipanon jälkeen 24.06.2021
www.lupapiste.fi

RAKENNUSLUPAA VARTEN 31.3.2021
Täydennetty 22.4.2021

MUUTOS	PVM	TEK	TARK	HYV	SELITELY	AMETTILIA

Hanketunnus: 14	Paino: 3	Koko/Ko: 1	Hyväksytyn pohjapiirroksen mukaan
Tilaajan/Asiakas: Jokamaksuinen Rakennuttajan: Rakennuttajan Konsultti:			
OTSIKKOPAKKA JA LAADINNAT		Piirustus: RAKENNEPIIRUSTUS	Mittakaava:
Paraisten luovuuskeskus		1. krs ja 2. krs katto Vesikatto	1:50
Käsiteltä: H. ZIIRE-TAMANEN			
A-INSINÖÖRIT Arkkitehdit Suunnittelu Oy www.a-arc.fi p. 020 757 0100			
Päivä: 31.3.2021	Piir.: RLas	Tark.: TiVeh	Yrtto yhtyvätkaan n.n.
Suunnittelu: Riikka Hilkamo	Vastuuhenkilö: Tomi Berg	Suo.tun: RAK	Diar.n.: 62 18235	Piir.n.: 237-001	Nimike: