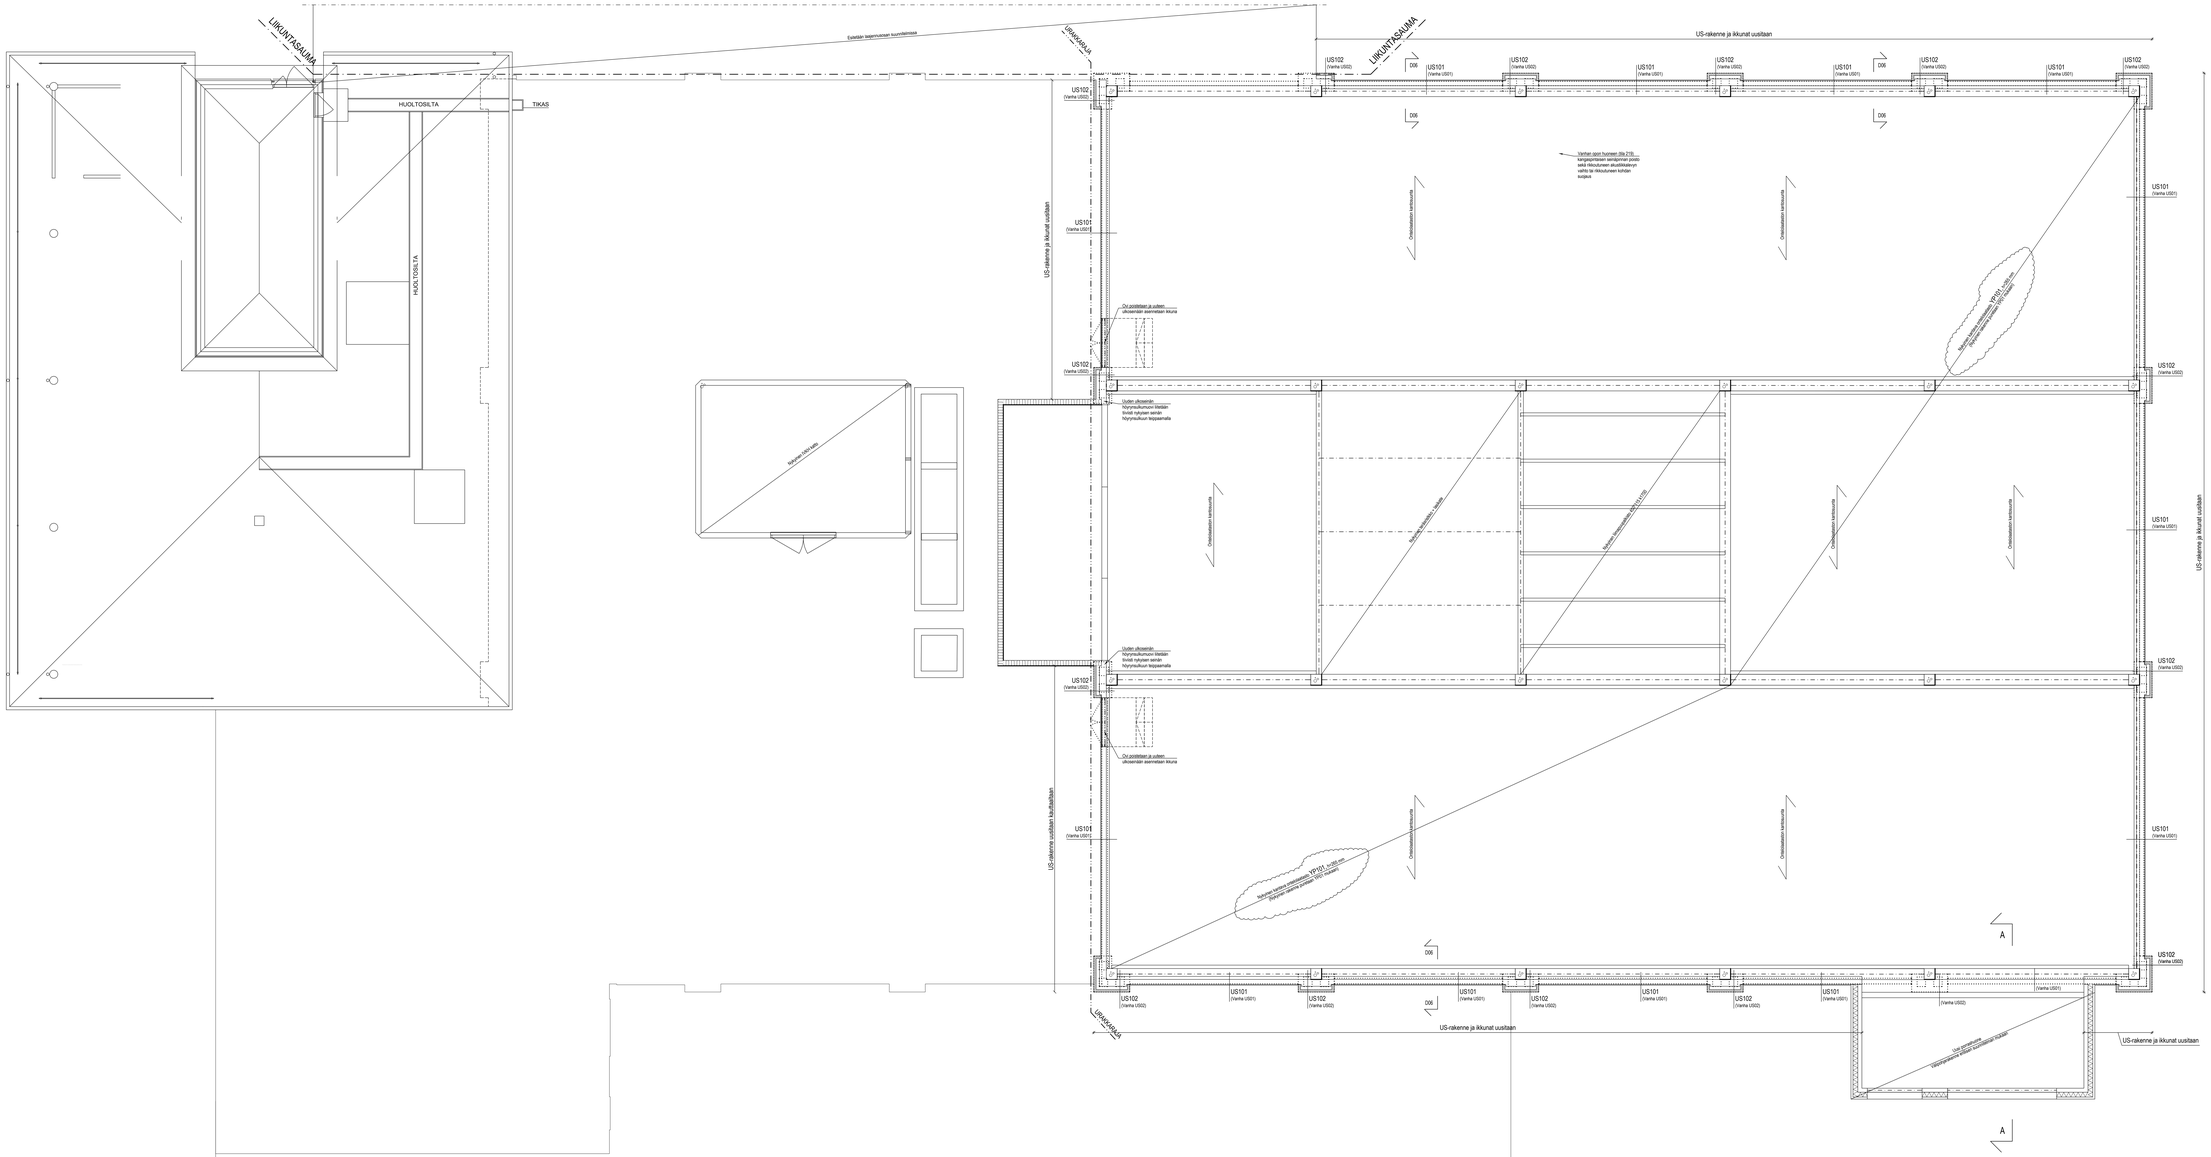

PUURAKENTEET:

Puutavara: C24

Kaikki kiinnikkeet kuumasinkittyjä

Betonirakenteita vasten tulevan puutavaran alle bitumihuopakaista.

2 KRS. KATTO, YLEISTÄ RAKENTEIDEN KORJAUKSESTA:

- Kaikki alkuperäisen rakennusosan ulkoseinät uusitaan. Betonipinnat puhdistetaan betonipinnalle esim. hiekkapuhtamalla. Ulkoseinän liittymät tiivistetään ja höyrynsulkumuovi liitetään ympäröivin rakentesiin.
- Alkuperäiset ikkunat uusitaan.
- Kotelointi avataan ja niissä olevat läpiviennit tiivistetään ilmatiiviiksi.
- Alakaton ja ontelolaatan välitilassa olevat pinnoittamattomat putkieristeet uusitaan tai suojataan.
- Yläpohjan ontelolaataston ilmanvuotokohdat tiivistetään uusimalla yläpohjarakenne ontelolaatan yläpuolelta. Rakenteeseen lisätään korjauksen yhteydessä höyrynsulku.
- Läpiviennit tiivistetään
- Lasikatteen ja kattoikkunoiden alapuoliset rakenteet avataan ja vaurioituneet rakenteet korjataan
- Vanhan opon huoneen (tila 219) kangaspintaisen seinäpinnan poisto sekä rikkoutuneen akustiikkalevyn vaihto tai rikkoutuneen kohdan suojaus.
- Rakennedetaljeja ja -tyippejä lisätään ja tarkennetaan suunnittelun edetessä.

Godkänd / Hyväksytty 16.06.2021
445-2021-109
§182
Johtava rakennustarkastaja Sanna Simonen
Rakennus 102078825
Parainen - Rakennus- ja ympäristölautakunta
Annettu julkipanon jälkeen 24.06.2021
www.lupapiste.fi

RAKENNUSLUPAA VARTEN 31.3.2021
Täydennetty 15.4.2021 ja 22.4.2021

MUUTOS	PVM	TEH	TARK.	HYV.	SELITELY	AIKAISTPVM

RAKENNUS: KOULURUOTSI TONTIN TUNNUS: (tilan/talon/osa-alue) RAKENNUSPAIKKA:	Kerros: 2	Huoneisto: 0	Koordinaatit: yhtenäiskoordinaatit vaka
OSOITE: MUKTISTÖN JA LAAJAMAA			PIIRUSTUS: RAKENNEPIIRUSTUS
Paraisten luovuuskeskus Kauppatalo 14, 21600 PARAINEN			2. krs katto Laudoituspiirustus
A-INSINÖÖRIT Arkkitehdit Suunnittelu Oy www.a-insi.fi p. 020 757 6700			Mitta: 1:50
Piirtänyt: Riikka Hiltunen	Tark.: Tomi Berg	Hyv.: RLBS	Päiv.: TI/vh
Suunnittelu: Riikka Hiltunen	Tarkastus: Tomi Berg	Suun.ala: RAK	Diar.nro: 62 18235
Piirr.nro: 230-201	Versio:	Muoto:	