


Plankod / Kaavakoodi 44522020002	
Ritad / Piirretty	
23.12.2020	
Ändrad / Muutettu	
21.05.2021 / turvavyöhyke suojelualueeksi	
Skala / Mittakaava	Ritare/ Piirtäjä
1/2000	AS

Område / Alue	Plankod / Kaavakoodi	Nr. / Nro.
JERMO-KURU	44522020002	
Planform / Kaavamuoto		
Stranddetaljplan /Ranta-asemakaava		
Medd. om påbörjande / Tiedotus aloittamisesta	Stadsfullmäktige / Kaupunginvaltuusto	
31.1.2020		
Bygg- o. miljön. / Rakennus- ja ympäristöl.	Godkänd / Hyväksytty	
10.3.2021 §38		
Offentligt till påseende / Julkisesti nähtävillä	Vunnit laga kraft / Saanut lainvoiman	
Stadsstyrelsen / Kaupunginhallitus	Trätt i kraft / Astunut voimaan	
Version / Versio	Ritad / Piirretty	Ritare / Piirtäjä
		AS

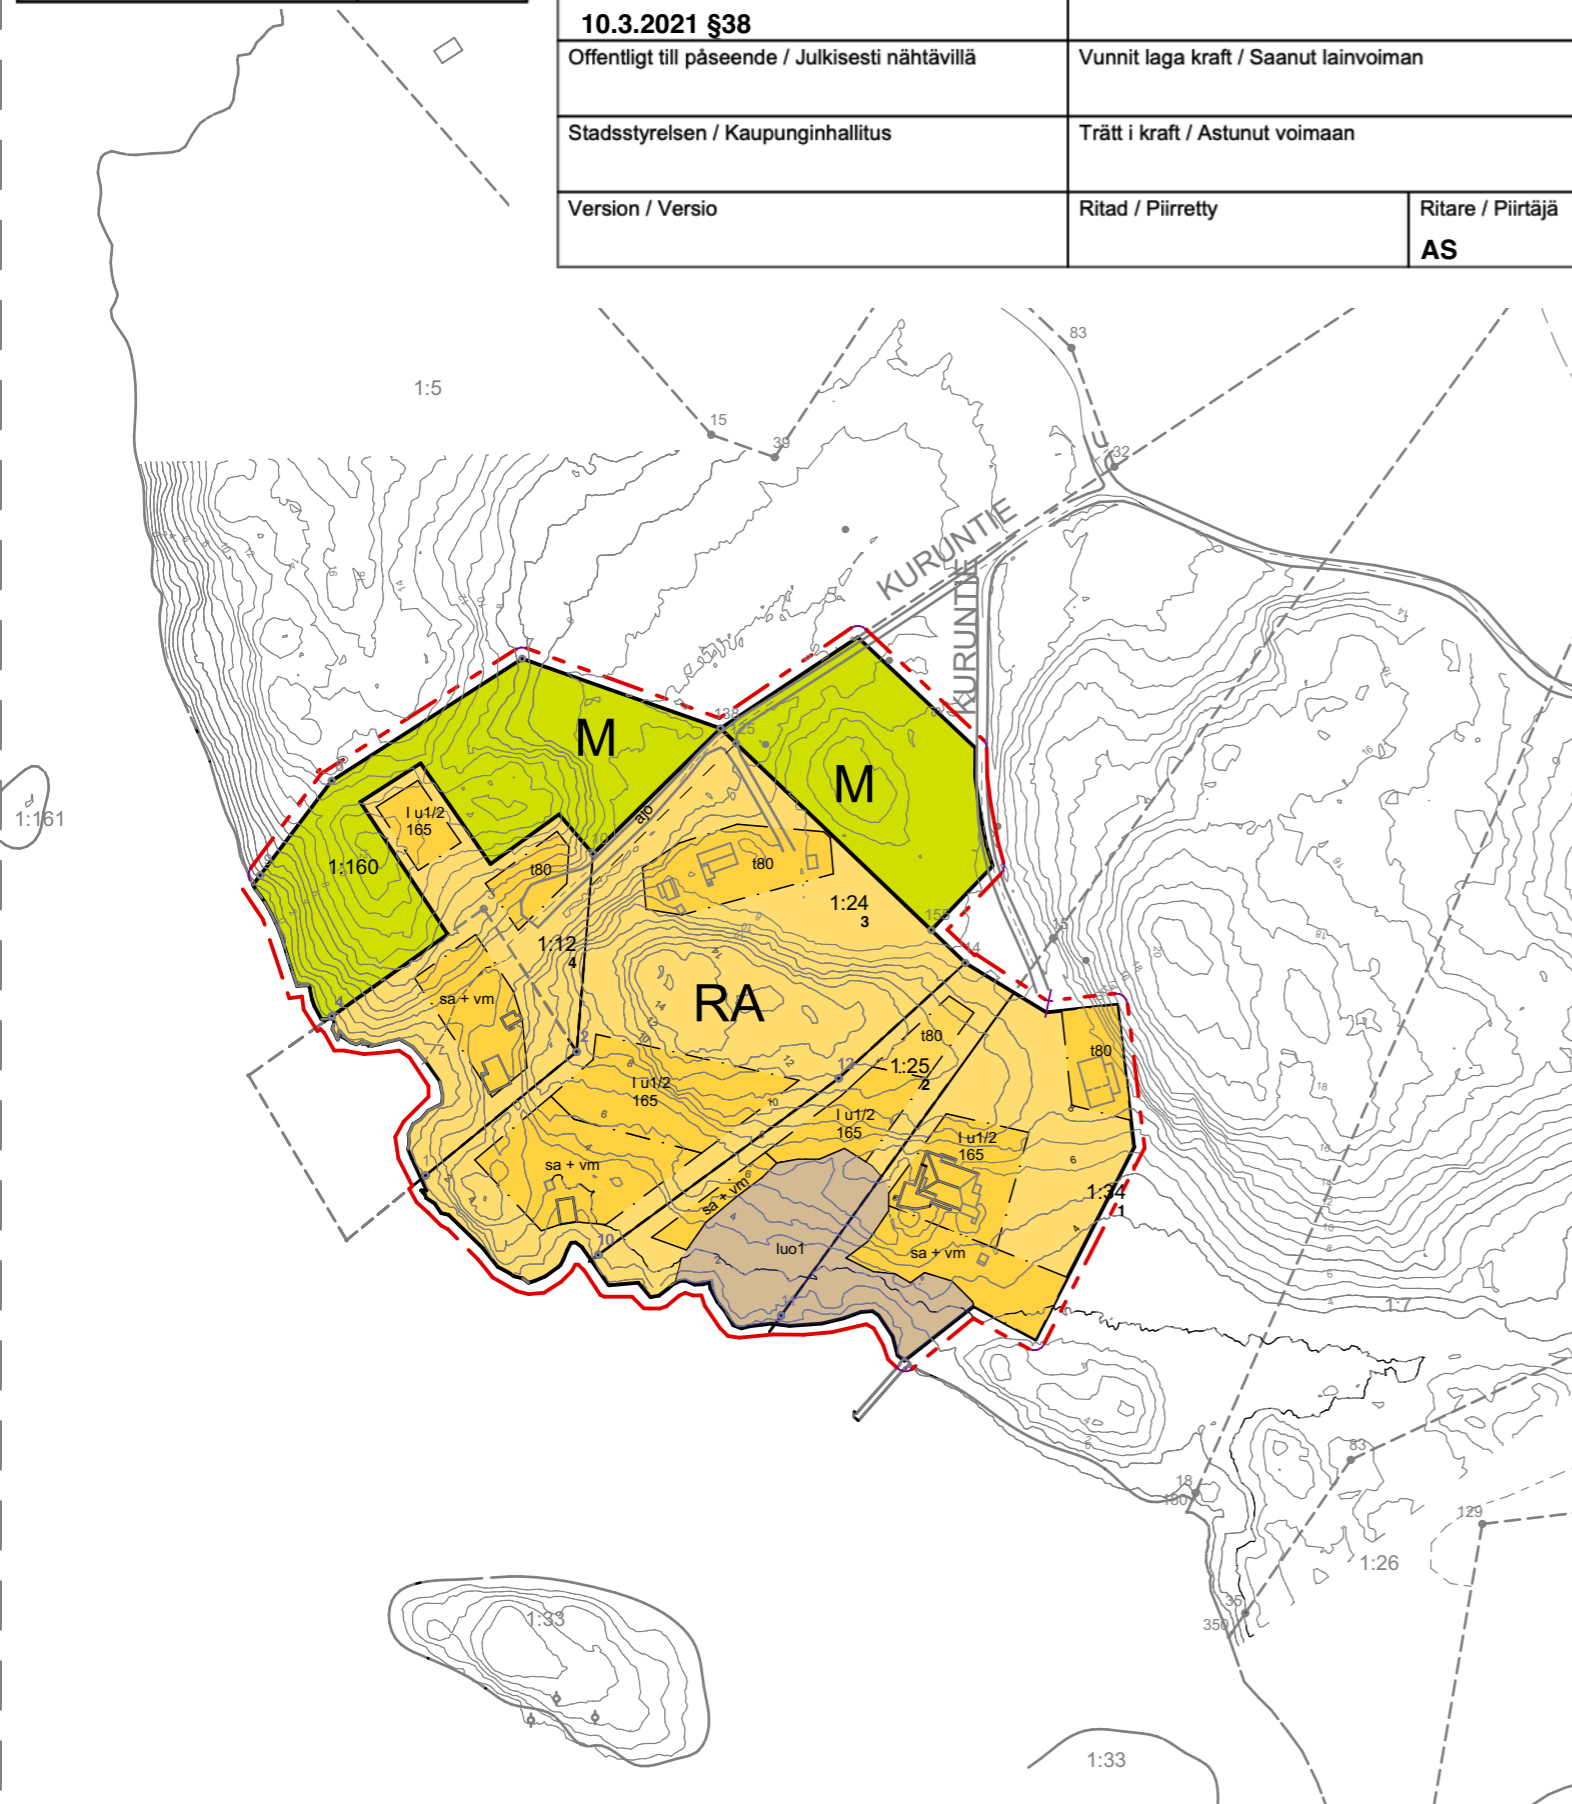

PARGAS **PARAINEN**
ÄNDRING AV STRANDDETALJPLANEN FÖR **RANTA-ASEMAKAAVAN MUUTOS**

JERMO-KURU

Ändringen gäller **1:160, 1:12, 1:24, 1:25 1:34** **muutos koskee**

RA

M

luo1

RA Område för fritidsbostäder med egen strand
Omarantaisten loma-asuntojen korttelialue

M Jord- och skogsbruksområde, inga byggrättigheter
Maa- ja metsätalousalue, ei rakennusoikeutta

luo1 Del av område som är viktig med tanke på naturens mångfald och måste bevaras i naturtillstånd.
På området för inte uppföras konstruktioner.
Luonnon monimuotoisuuden kannalta tärkeä luonnontilassa säilytettävä alueen osa.
Alueelle ei saa rakentaa mitään rakennelmia tai rakenteita.

- Linje 3 m utanför planområdets gräns
3 metriä kaava-alueen rajan ulkopuolella oleva viiva
- Kvarters-, kvartersdels- och områdesgräns
Korttelin, korttelinosan ja alueen osa
- Riktgivande tomtgräns
Ohjeellinen tontinraja
- Gräns för delområde, byggnadsyta
Osa-alueen raja, rakennusala
- Riktgivande gräns för delområde
Ohjeellinen osa-alueen raja
- ajo Köranslutning
Ajoyhteys
- 165 Byggnadsrätt i våningskvadratmeter
Rakennusoikeus kerrosneliömetreinä
- t80 Byggnadsrätt för ekonomibyggnad 80 k-m²
Talousrakennuksen rakennusoikeus 80 k-m²
- sa + vm Byggnadsyta för bastu och gästhus enligt byggnadsordningen
Rakennusala saunalle ja vierasmajalle rakennusjärjestyksen mukaan
- 2 Nummer på tomt
Tontin numero
- I Romersk siffra anger största tillåtna antalet våningar i byggnaderna
Roomalainen numero osoittaa rakennusten suurimman sallitun kerrosluvun
- I u1/2 Ett bråktal efter en romersk siffra anger hur stor del av arealen i byggnadens största våning man får använda i vindsplanet för utrymme som inräknas i våningsytan.
Murtoluku roomalaisen numeron jäljessä osoittaa, kuinka suuren osan rakennuksen suurimman kerroksen alasta ullakon tasolla saa käyttää kerrosalaan luettavaksi tilaksi.

Pargas X.X.2020 Baskartan uppfyller bestämmelserna i 54 a § i MBL.
Parainen X.X.2020 Pohjakartta täyttää MRL:n 54 a §:n määräykset.

Stadsgeodet
Kaupungingeodeetti

Daniel Backman