
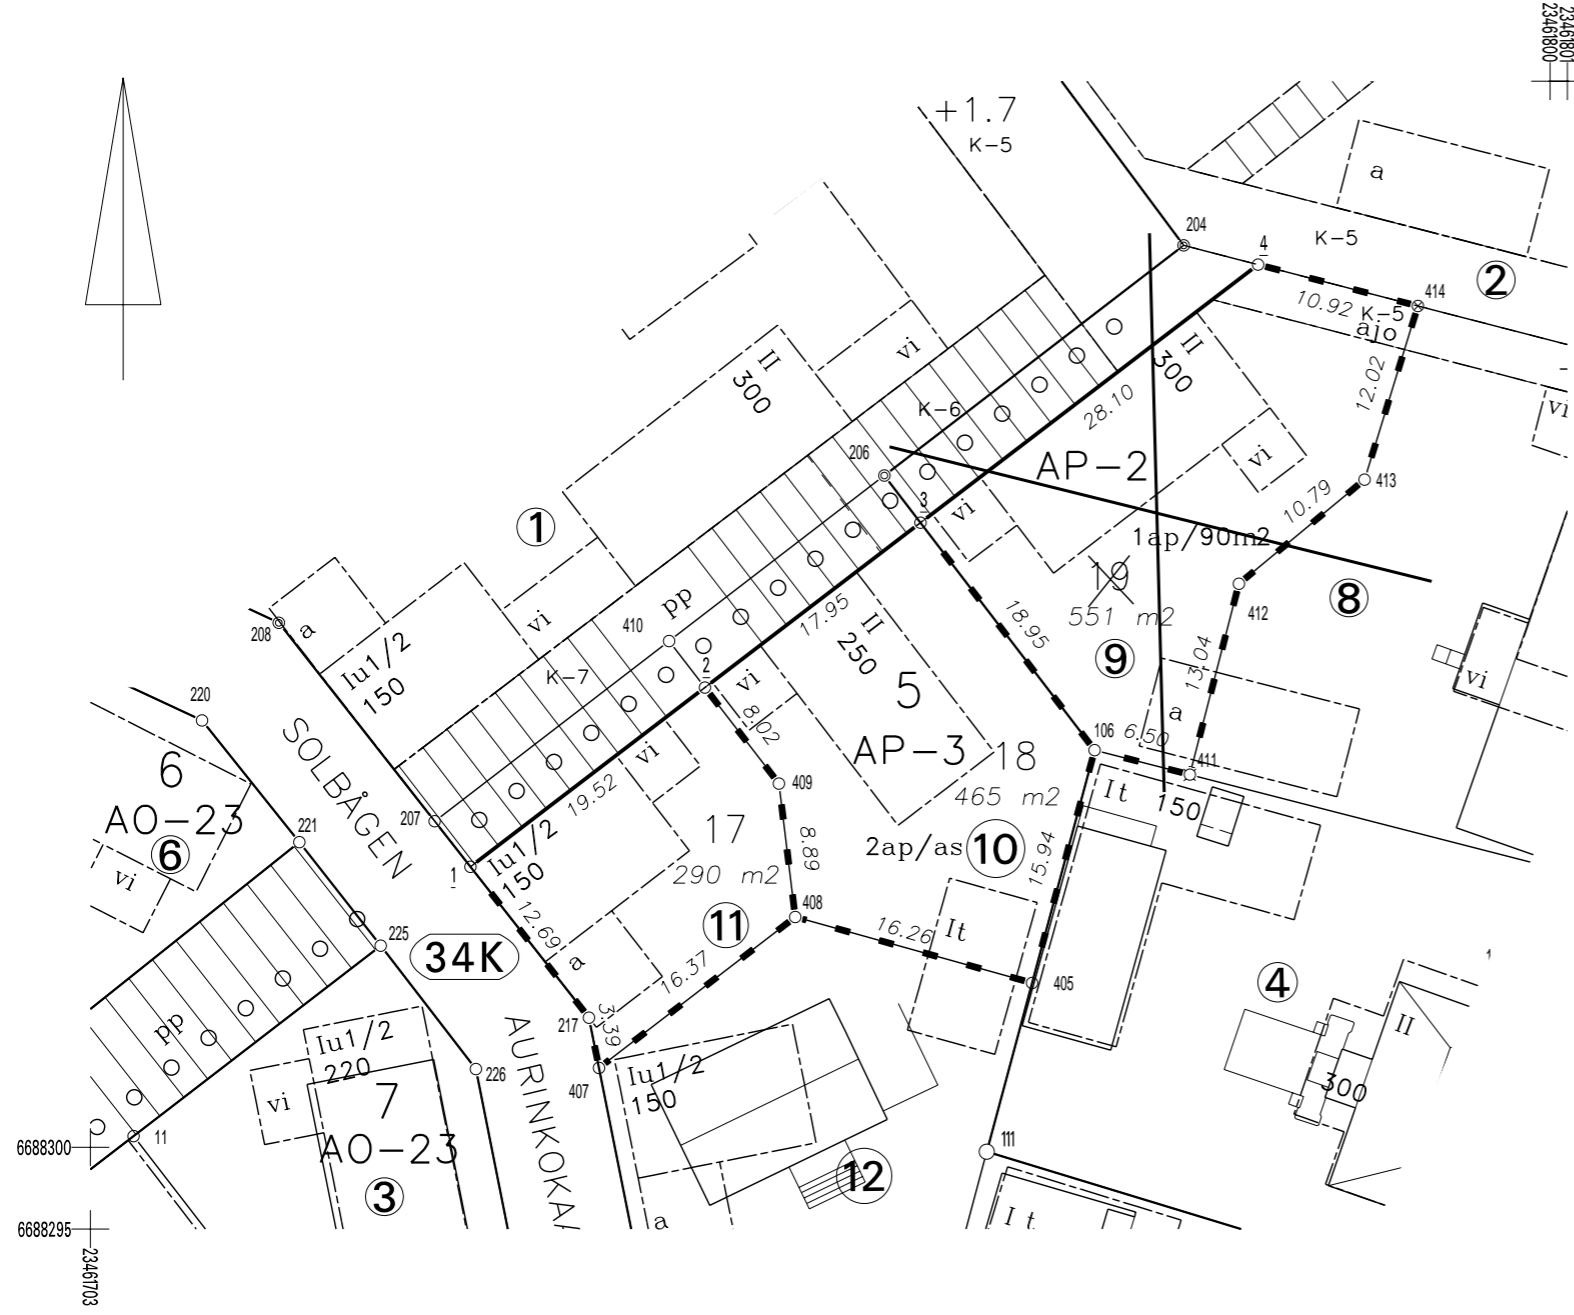


2346801  
2346800  
6688371

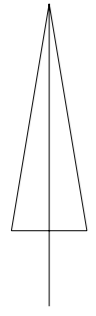

KOORDINATFÖRTECKNING  
KOORDINAATTILUETTELO

N:O	Xp	Yi
1	6688318.550	23461728.607
2	6688330.407	23461744.110
3	6688341.310	23461758.365
4	6688358.381	23461780.687
106	6688326.264	23461769.880
217	6688308.570	23461736.444
405	6688310.867	23461765.745
407	6688305.247	23461737.106
408	6688315.229	23461750.084
409	6688324.055	23461749.005
411	6688324.647	23461776.175
412	6688337.274	23461779.420
413	6688344.159	23461787.727
414	6688355.646	23461791.257

BILDNING  
MUODOSTUMINEN

TOMT/TONTTI	AREAL/P-ALA	DELAR/OSAT	FAST./KIINT.	NAMN/NIMI
034 0005 0017	290	290	034 0005 0011	
034 0005 0018	465	465	034 0005 0010	
<del>034 0005 0019</del>	<del>551</del>	<del>551</del>	<del>034 0005 0009</del>	

TOMTINDELNINGÄNDRING		1:500			
TONTTIJAOINMUUTOS				Mättningsbyrån Mittausöimisto	
DETALJPLAN	573 003401	FASTST./GODK.	14.12.2004	KARTBLAD	S11_d
ASEMAKAAVA		VAHV./HYV.		KARTTALEHTI	
FÖREG. TOMTIND./EDELINEN TONTTIJ.			27.08.2018	TOMTIND. NR	445000340504
BASKARTAN GODKÄNDE OCH TOMTINDELNINGEN VERKSTÄLLDE				TONTTIJ. NRO	
POHJAKARTAN HYVÄKSYI JA TONTTIJAOIN LAATI				STADSDEL/KAUP. OSA	Kyrksundsstranden Kirkkosalmenranta 34
RÄKN./LASK.	KV	FASTIGHETSINGENJÖR		KVARTER/KORTTELI	5
RIT./PIIRT.	TMä	KIINTEISTÖINSINÖÖRI		TOMTER/TONTIT	17-18 <del>17-19</del>
GRANSK./TARK.			Daniel Backman	ÄNDR. TOMTER	10-11 <del>9-11</del>
GODKÄND				MUUTT. TONTIT	
HYVÄKSYTTY			31.05.2021	TI-KARTTA	
				TJ-KARTTA	

Vi har övergått till EUREF-plankoordinatsystem fr.o.m. 20.9.2010. Detta kan förorsaka förändringar i arealen.  
Olemme siirtyneet EUREF-tasokoordinaattijärjestelmään 20.9.2010 alkaen. Tämä voi aiheuttaa pinta-alamuutoksia.