




NAGU KEMAH - MANDON KUNTA
 DI ANGERINGSKARTA
 SULAWATI LAMKARITA
 1:40.000
AIRIX Ympäistö
 2018/2018


HAYERO
 BAGO
 PIGIATVIK
 SIMONBY
 JILONWIL
 PINOM
 MASTHOLA
 DALLARBY-LOTTIA-KALINIEE
 PENISAR
 DULLINHOA
 BRANNUKAI
 SITANSHAR
 MIELIS
 BELLIKO
 PINNEY
 PINNAST
 JINTILAY
 HOOBAR
 MATTINAL
 RUM
 KRISIS
 PARIUS
 MATTIN
 INTO

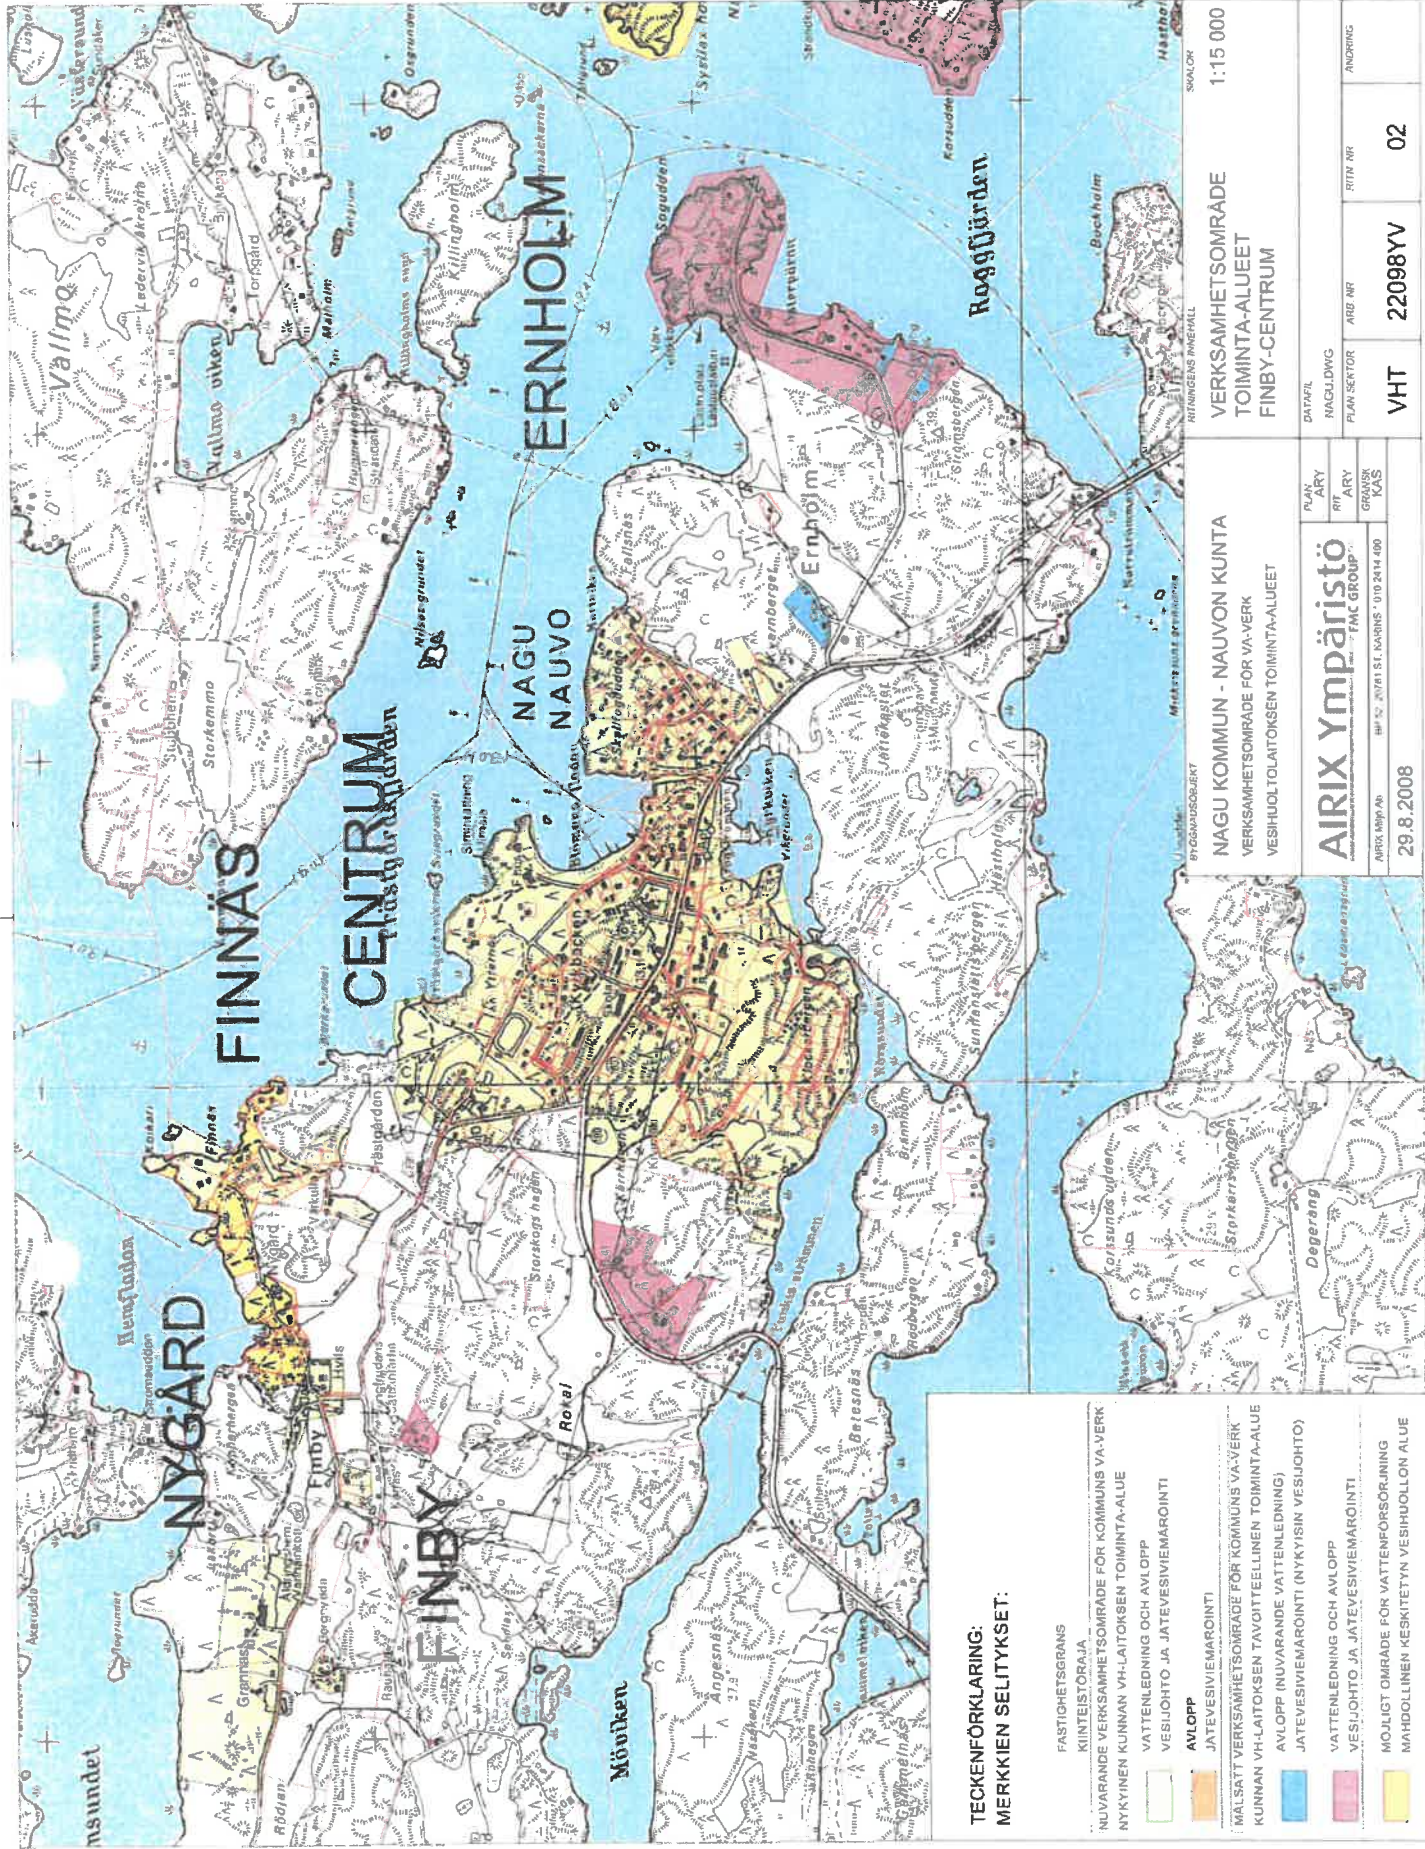

**TECKENFÖRKLARING:
MERKKIEN SELITYKSET:**

- FASTIGHETSGRANS
- KIINTEISTORAJA
- NUVARANDE VERKSAMHETSOMRÅDE FÖR KOMMUNS VA-VERK
- NYKYNEN KUNNAN VH-LAITOKSEN TOIMINTA-ALUE
- VATTENLEDNING OCH AVLOPP
- VESIJOHTO JA JÄTEVESIEMÄRINTI
- AVLOPP
- JÄTEVESIEMÄRINTI
- MÄLSATT VERKSAMHETSOMRÅDE FÖR KOMMUNS VA-VERK
- KUNNAN VH-LAITOKSEN TAVOITTEellinen TOIMINTA-ALUE
- AVLOPP (NUVARANDE VATTENLEDNING)
- JÄTEVESIEMÄRINTI (NYKYNEN VESIJOHTO)
- VATTENLEDNING OCH AVLOPP
- VESIJOHTO JA JÄTEVESIEMÄRINTI
- MÖJLIGT OMRÅDE FÖR VATTENFÖRSÖRNING
- MÄHDOLLINEN KESKITETYN VESIHOULLON ALUE

NAGU KOMMUN - NAUVON KUNTA		VERKSAMHETSOMRÅDE		1:15 000	
VERKSAMHETSOMRÅDE FÖR VA-VERK		TOIMINTA-ALUEET			
VESIHUOLTALAITOKSEN TOIMINTA-ALUEET		FINBY-CENTRUM			
PLAAN	MAKULDWG	RIITIN NR	ARB. NR	22098YV	02
ARVY	PLANSEKTOR	ANDRING			
GRANSK					
KAS					
AIRIX Ympäristö		KITTINENS INGERALL			
AIRIX AB AB		Midsjövägen 10, 01300 VANTAA			
29.8.2008					

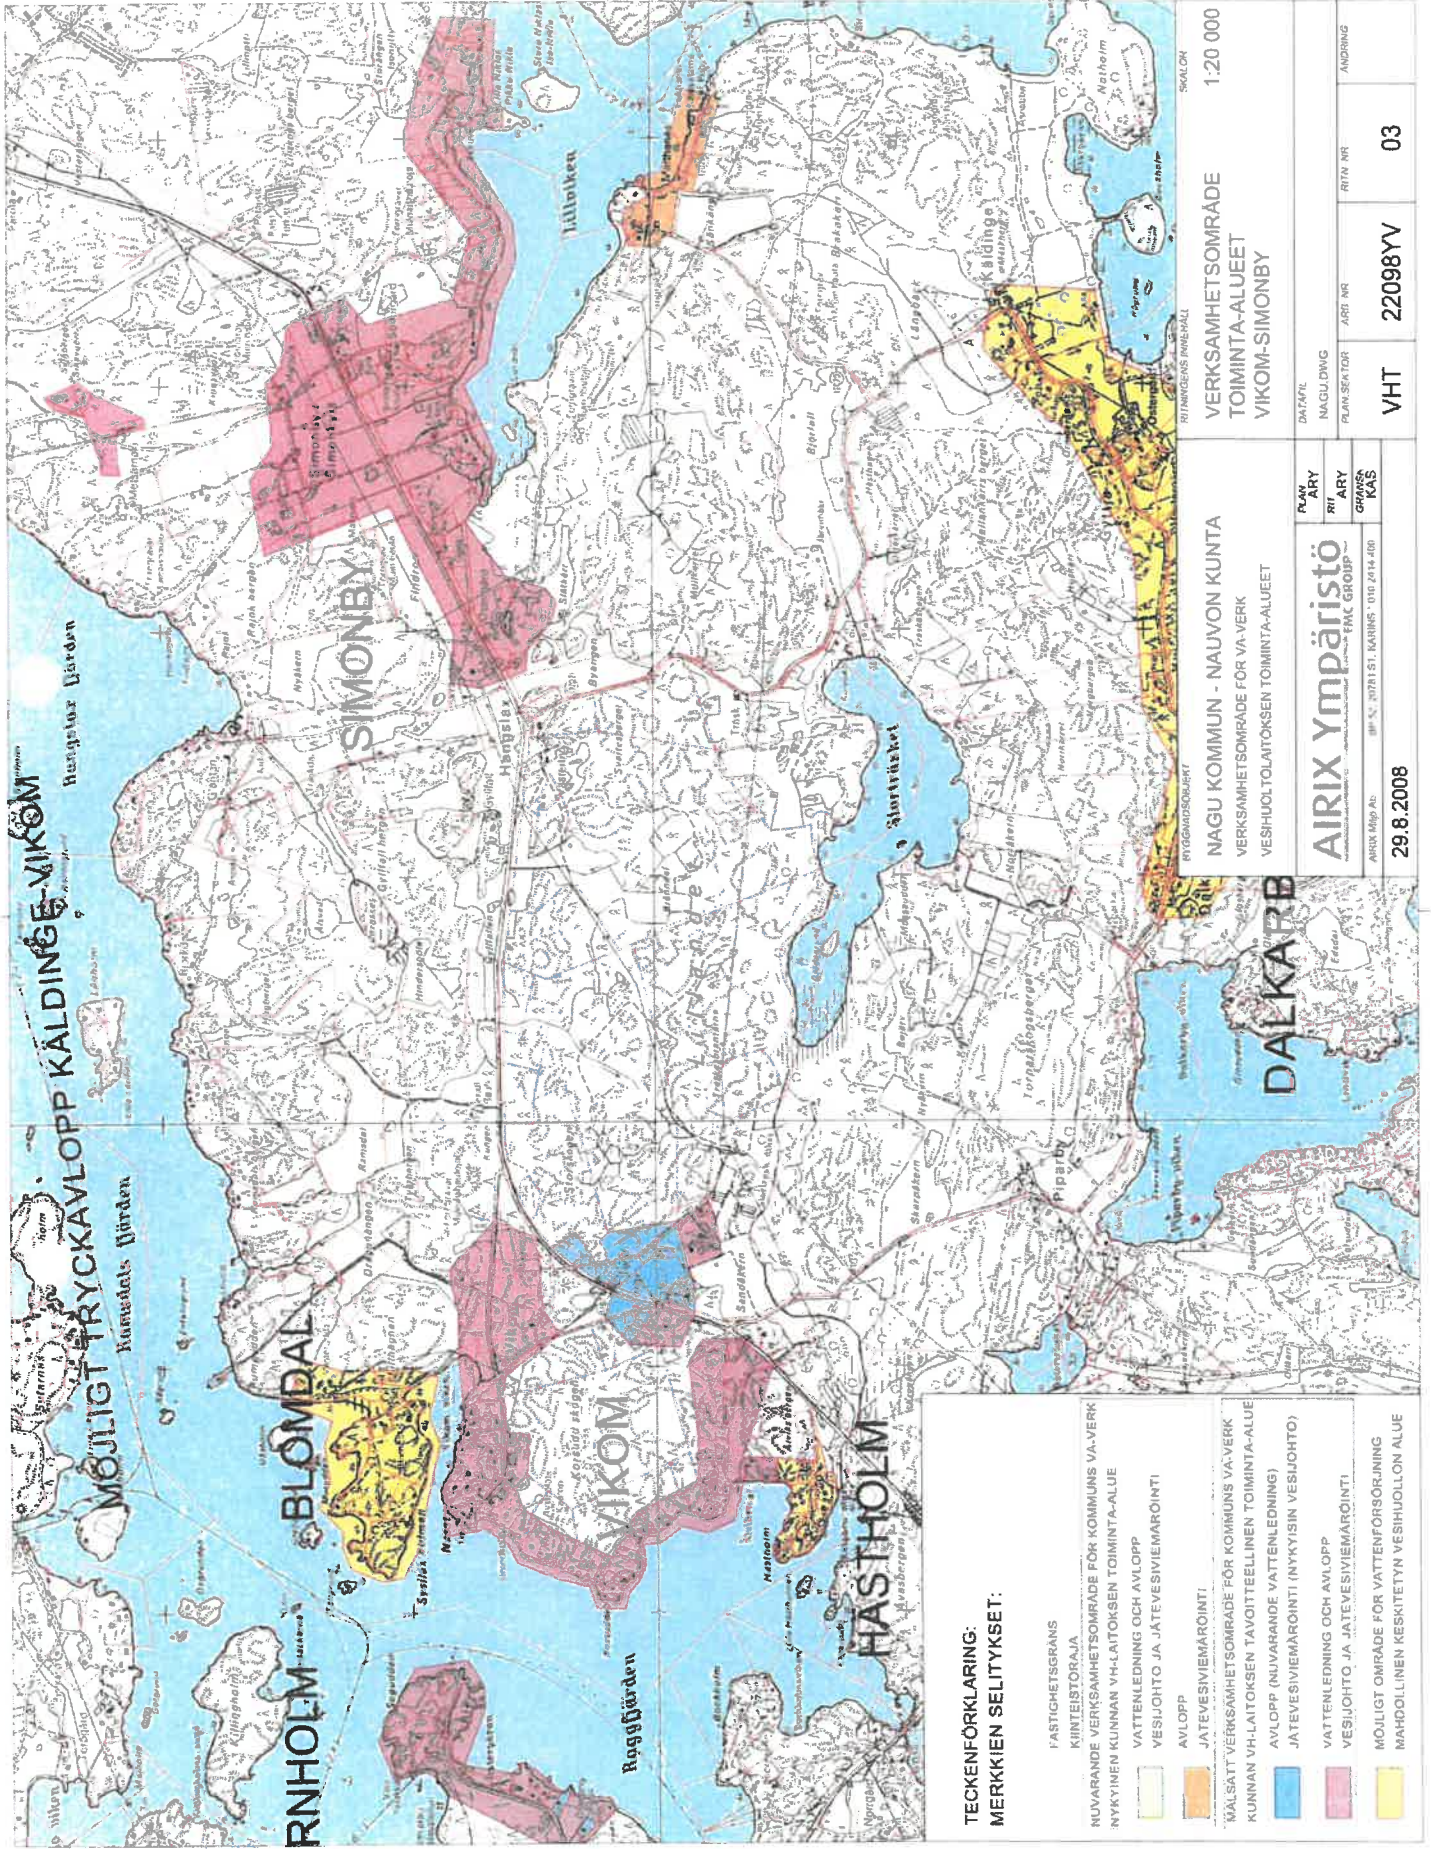

**TECKENFÖRKLARING:
MERKNIEN SELITYKSET:**

- FASTIGHETSGRÄNS
- KIINTEISTÖRAJA
- NUVARANDE VERKSAMHETSOMRÅDE FÖR KOMMUNNS VA-VERK
- NYTTINYKIN VLLAITOKSEN TOIMINTA-ALUE
- VATTENLEDNING OCH AVLOPP
- VESIJOHTO JA JÄTEVESIVIEMÄRI
- AVLOPP
- JÄTEVESIVIEMÄRI
- WÄLSATT VERKSAMHETSOMRÅDE FÖR KOMMUNNS VA-VERK
- KUNNAN VLLAITOKSEN TAVOITTEELLINEN TOIMINTA-ALUE
- AVLOPP (NUVARANDE VATTENLEDNING)
- JÄTEVESIVIEMÄRI (NYKYISIN VESIJOHTO)
- VATTENLEDNING OCH AVLOPP
- VESIJOHTO, JA JÄTEVESIVIEMÄRI
- MÖJLIGT OMRADE FÖR VATTENFÖRSÖRJNING
- MAHDOLLINEN KESKITETYN VESIHUOLLON ALUE

VERKSAMHETSOMRÅDE TOIMINTA-ALUEET VIKOM-SIMONBY		SKALOK	1:20 000
NAGU KOMMUN - NAALUVON KUNTA VERKSAMHETSOMRÅDE FÖR VA-VERK VESIHUOLTOALOKSEN TOIMINTA-ALUEET		RYTGÅRDSKORT	
PLAN NR	ART NR	RTN NR	ANDRING
VHT	22098YV	03	
AIRIX Ympäristö AIRIX Map AS		29.8.2008	