



Riksomfattande och regionalt värdefulla byggnader på Gamla Malmen, förstoring
Vanhan Malmin valtakunnallisesti ja seudullisesti arvokkaat rakennukset, suurens

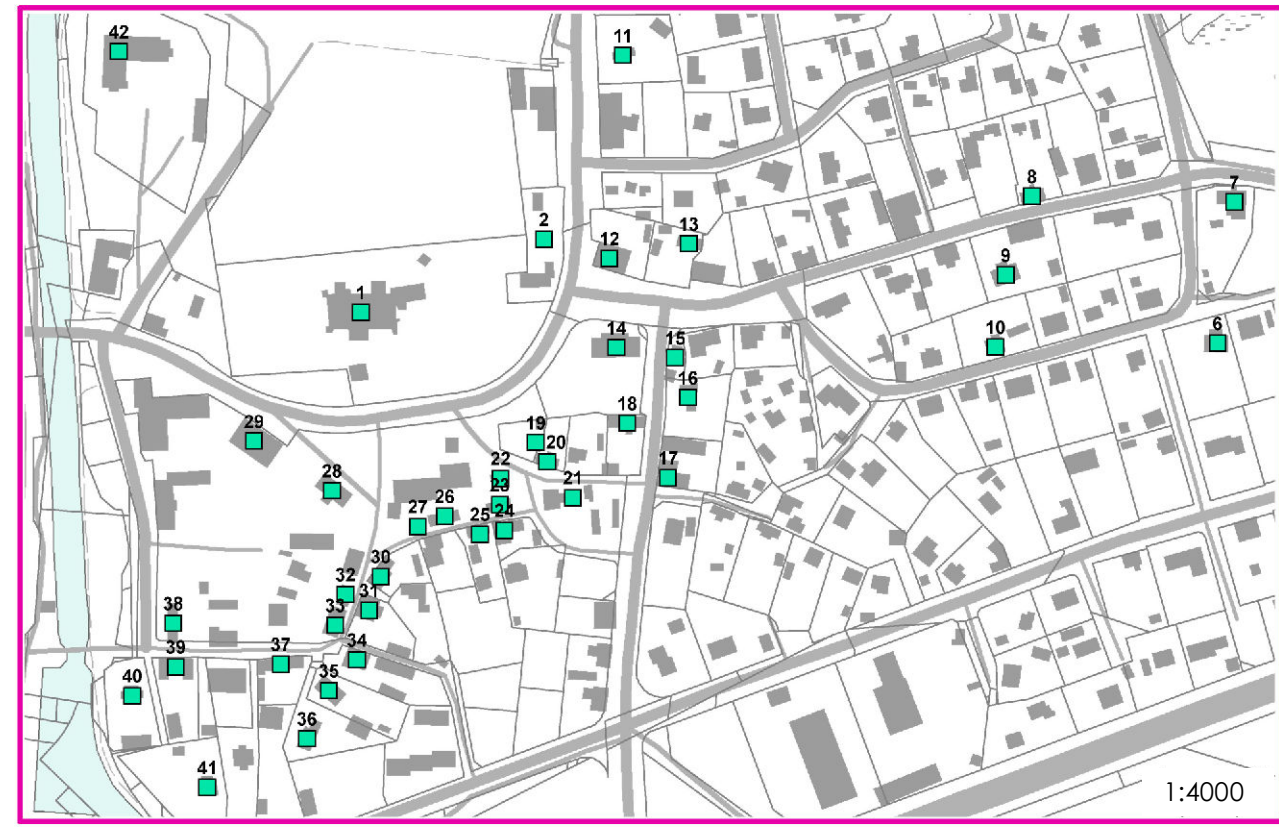

Stadsbildningsmässigt enhetliga områden
Kaupunkikvallisesti yhtenäiset alueet

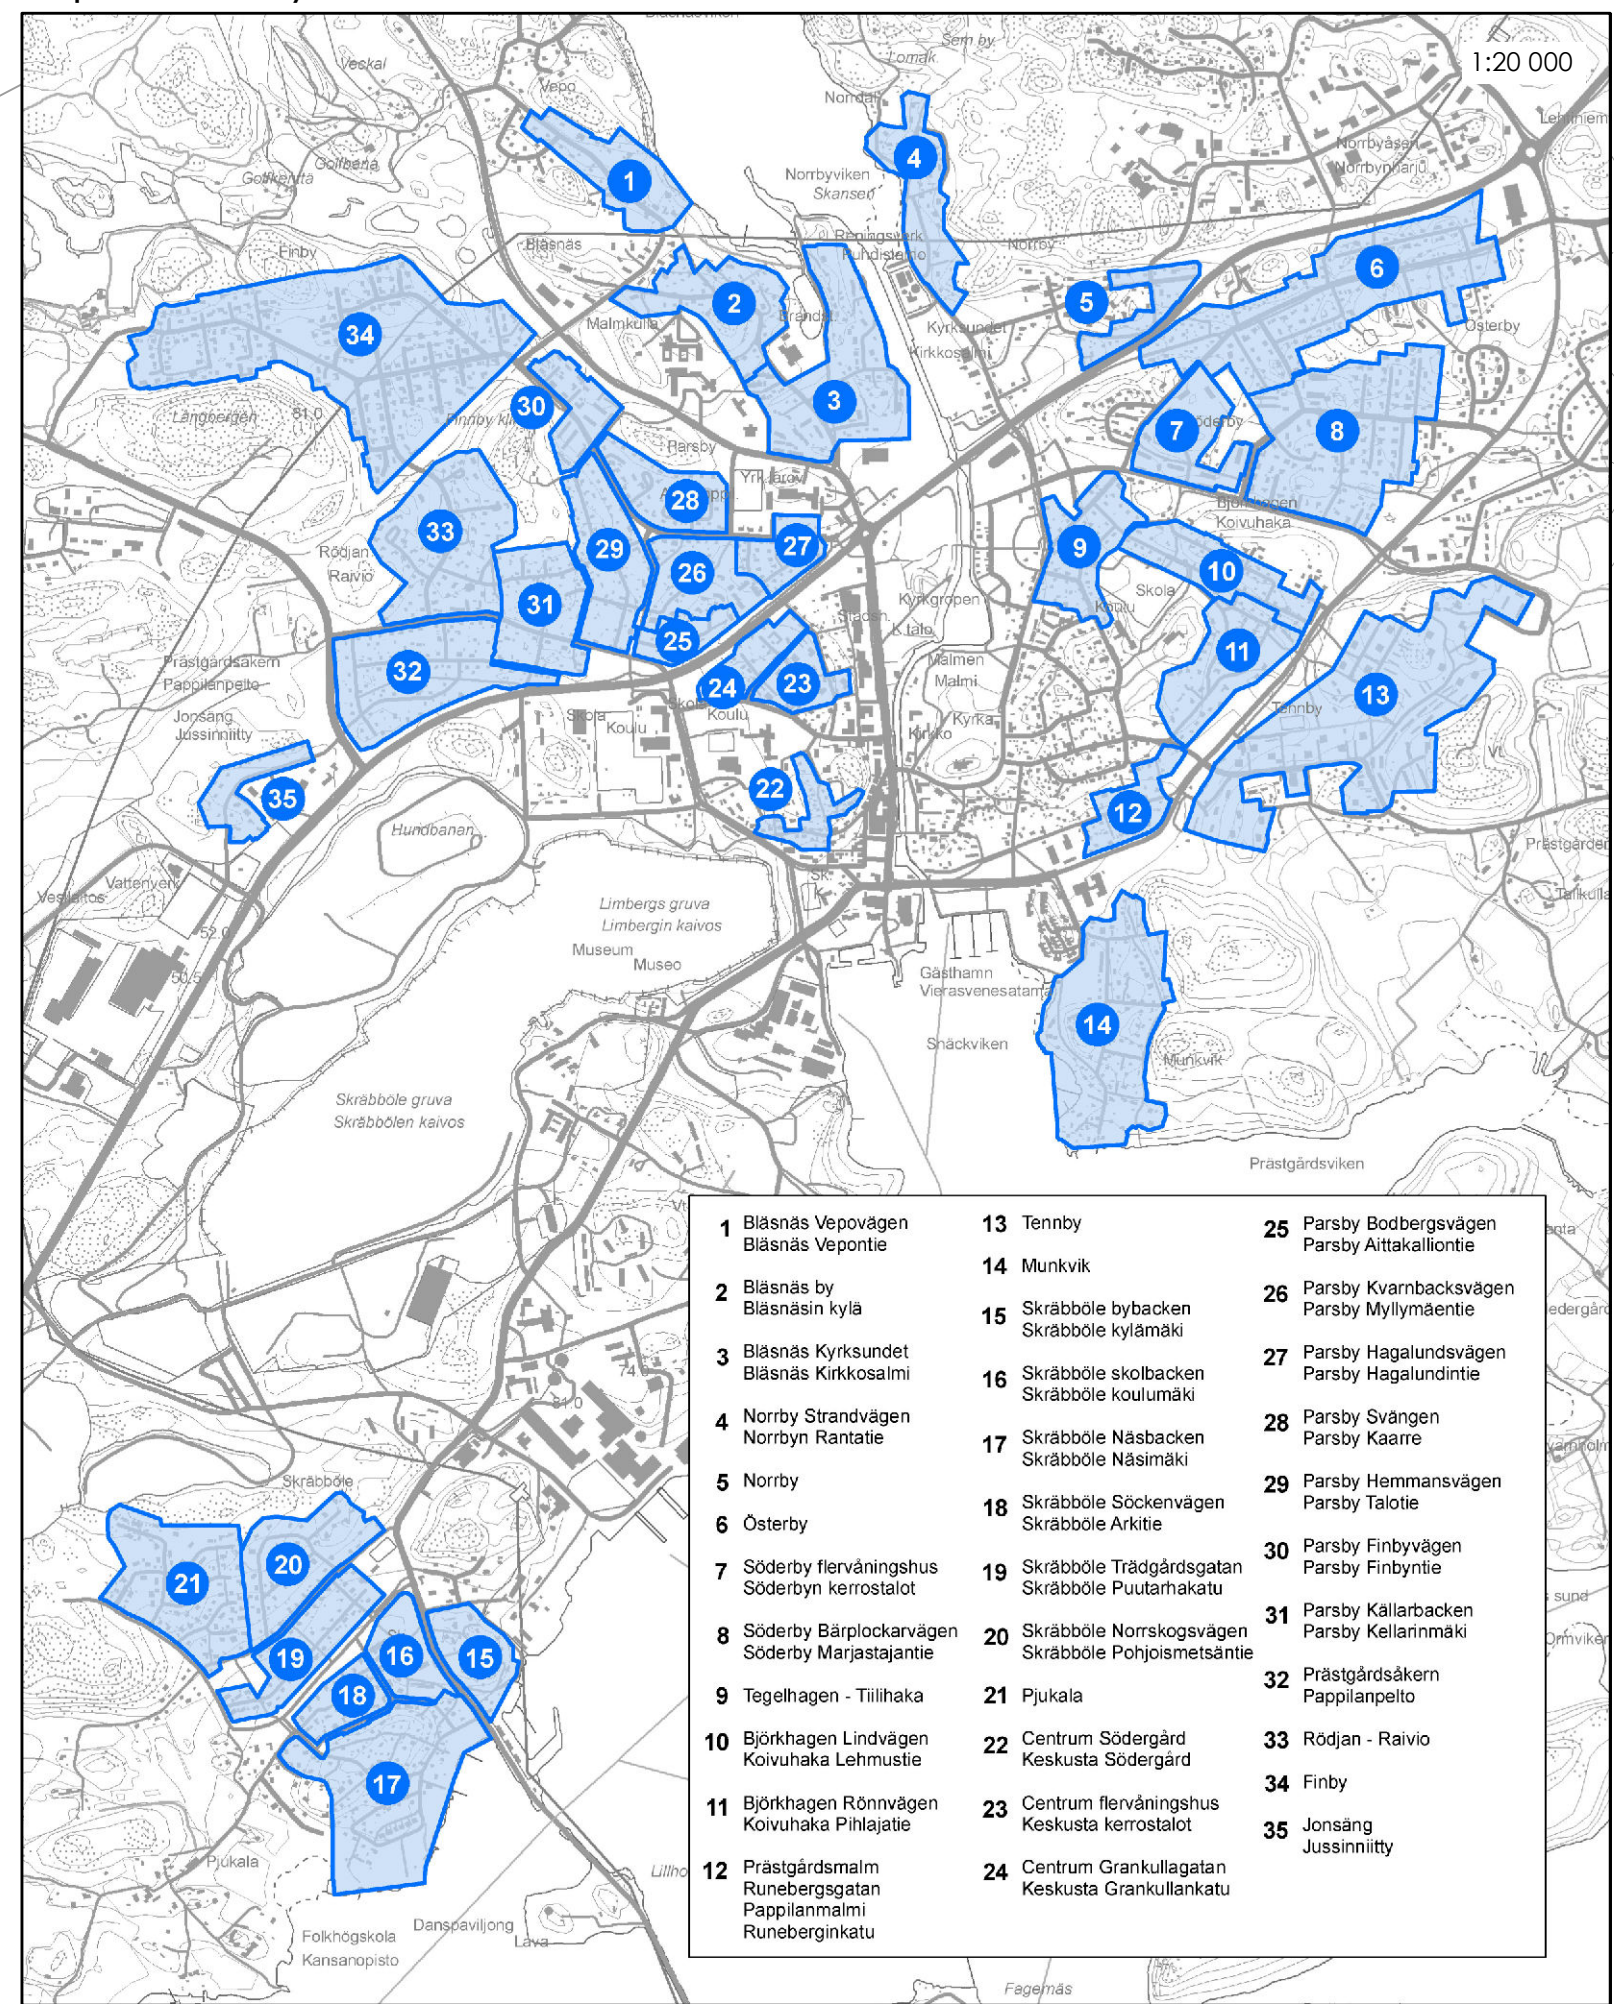

**PARGAS STAD
PARAISTEN KAUPUNKI**
Generalplan för Pargas centrum
Generalplan for Pargas centrum
Generalplan for Pargas centrum

Bygg- och miljönämnden / Rakennus- ja ympäristölautakunta
14.3.2018, 18.4.2018, 13.6.2018, 17.10.2018, 10.6.2020.

Bereidningsmateriale framlagt, MBL § 62, MBF § 30 /
Valmisteluaineisto nähtävillä, MRL § 62, MRA § 30
29.6.-14.8.2020

Baskarta / Pohjakartta
Lantmäteriverket och Pargas stad, innehåller data från Lantmäteriverkets Terrängdatabas 6/2021
Maanmittauslaitos ja Paraisten kaupunki, sisältää Maanmittauslaitoksen Maastietietokannan 6/2021 aineistoa

Meddelande om påbörjande / Tiedotus aloittamisesta
12.4.2018

Planförslag framlagt, MBL § 65, MBF § 19 /
Kaavachdotus nähtävillä, MRL § 65, MRA § 19

Koordinatsystem /
Koordinatisto
ETRS-GK23

Förslag
Ehdotus
Pargas / Paraisten
24.6.2021

1:10 000

Planкод / Kaavakoodi
44532018001

Heidi Saarisalo-Levin
Planlagningschef / Kaavoituspäälikkö