Dnro 78/10.03.00.11/2020

KOKOTIEDOT:
TONTIN PINTA-ALA 404 m2

RAKENNETTAVA ASUINRAKENNUS:

KERROSALA	96,5+68,5=167 m2
KERROSALA (US 250mm)	95+67=162 m2
TILAVUUS	620 m3

RAKENNUSOIKEUS 185 m2
KÄYTETÄÄN 162 m2 (US 250mm)
JÄÄ 23 m2

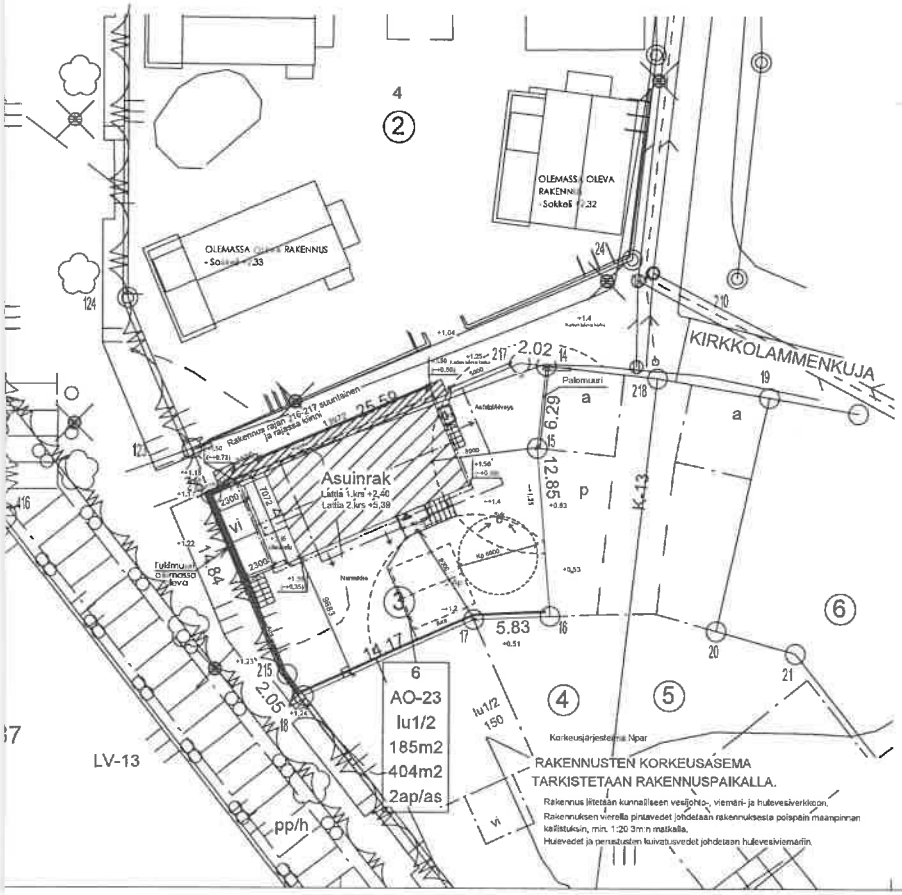

PARGAS STAD PARAISTEN KAUPUNKI

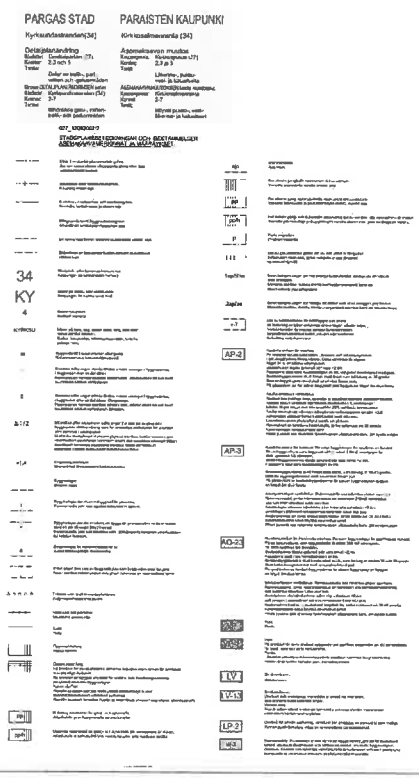

B	17.01.2020	TR	Siirretty rakennus rajaan ja 1m oikealle, avoterassi isompi.
A	14.01.2020	TR	Muutettu rakennusten sijoitusta ja tulevaa maanpinnan korkoa. Lisätty portaat ja avoterassia. Lisätty aidat
			Muistettu piharakennukset. Lisätty sadevesikaivo.
Muutos	Päiväys	Suunnittelija	Selitys

Kylä/Kylä: 34	Kortteli/Tila: 6	Tontti/Rn:o: 3
Rakennuksen nimi: UUDISRAKENNUS		Piirustuksen nimi: ASEMAPIIRUSTUS
		Piirustuksen laatu: PÄÄPIIRUSTUS
		Mittakaava: 1:200

KASTELLI-TALOT OY
PL 455
90101 OULU
puh. 010 277 6600
www.kastelli.fi

SUUNNITTELIJA:
puh. 010 277 6645
e-mail: tarja.rouhiainen@kastelli.fi
21.11.2019
Tarja Rouhiainen, RI

ARK
01

HSOP_55190