Dnro: 78/10.03.00.11/2020

KASTELLI	ARK	Mittakaava 1:20	Muutos		Tunnus
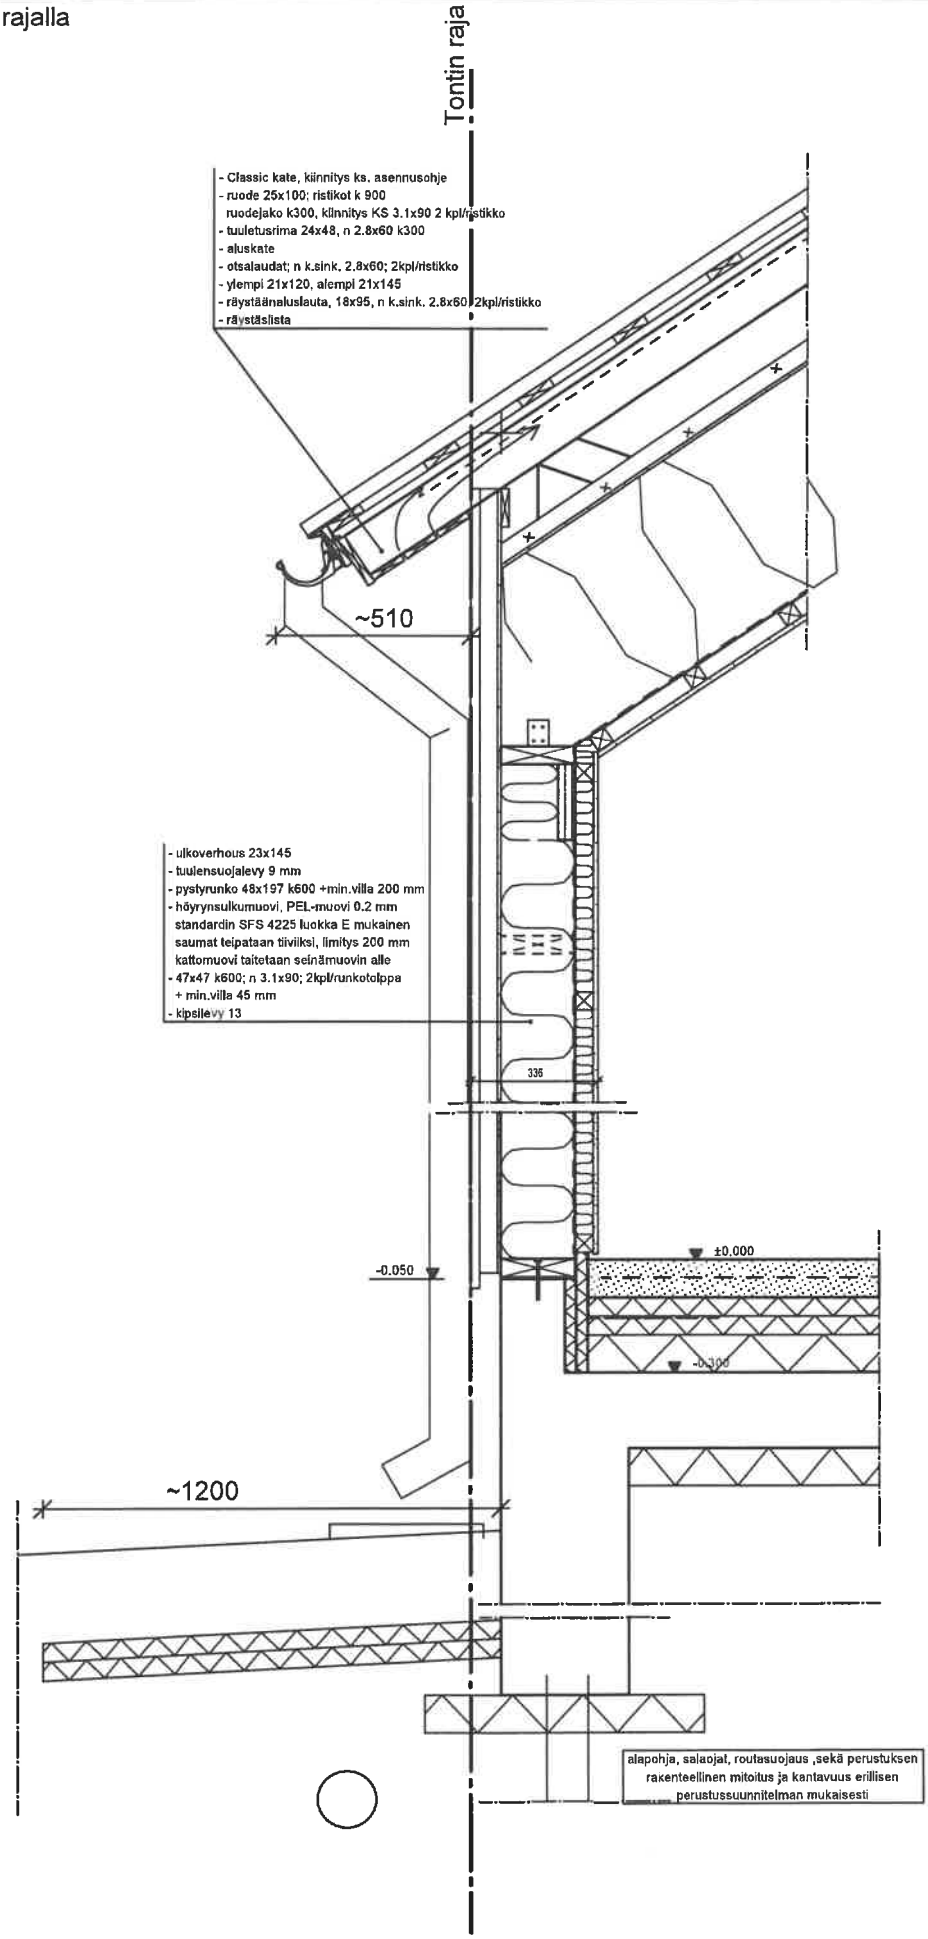
Sivuseinä rajalla