

 
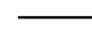
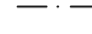


**PARAINEN
MOSSALAN KYLÄ
RANTA-ASEMAKAAVA JA MUUTOS**

MERKKIEN SELITYKSET

-  Lupaa koskeva
-  Puu

KAAVAMERKIT JA MÄÄRÄYKSET:

-  Tonttiraja
-  Kaava-alueenraja
-  Rakennusruutu
- 10:22 Tontin numero

RM

Matkailua palvelevien rakennusten korttelialue.

Alueelle saa rakentaa matkailupalvelualueen vastaanotto- ja toimistotiloja, matkailua palvelevia majoitustiloja, ravintolatiloja, päivittäistavaran myyntitiloja sekä erillisen saunarakennuksen. Roomalainen numero osoittaa rakennusten, rakennuksen tai sen osan suurimman sallitun kerrosluvun

SELVITYS RAKENNUSOIKEUDESTA

Tontin pinta-ala: 289 507 m²

ALUE A

Haetaan rakennusoikeutta:

RAKENNUSOIKEUS: 200 m²

001, Palvelurakennus 44 m²

a, puretaan -40 m²

A01 UUDISRAKENNUS, Majoitusmökki 40 m²

KERROSALA YHTEENSÄ: 84 m²

RAKENNUSOIKEUS: 150 m²

b, puretaan -40 m²

c, puretaan -40 m²

A02 UUDISRAKENNUS, Majoitusmökki 50 m²

A03 UUDISRAKENNUS, Majoitusmökki 50 m²

A04 UUDISRAKENNUS, Majoitusmökki 50 m²

KERROSALA YHTEENSÄ: 150 m²

RAKENNUSOIKEUS: 300 m²

d, puretaan -40 m²

A05 UUDISRAKENNUS, Majoitusmökki 50 m²

A06 UUDISRAKENNUS, Majoitusmökki 50 m²

A07 UUDISRAKENNUS, Majoitusmökki 50 m²

A08 UUDISRAKENNUS, Majoitusmökki 40 m²

A09 UUDISRAKENNUS, Majoitusmökki 40 m²

A10 UUDISRAKENNUS, Majoitusmökki 40 m²

KERROSALA YHTEENSÄ: 270 m²

RAKENNUSOIKEUS: 120 m²

A11 UUDISRAKENNUS, Majoitusmökki 40 m²

A12 UUDISRAKENNUS, Majoitusmökki 40 m²

A13 UUDISRAKENNUS, Majoitusmökki 40 m²

KERROSALA YHTEENSÄ: 120 m²

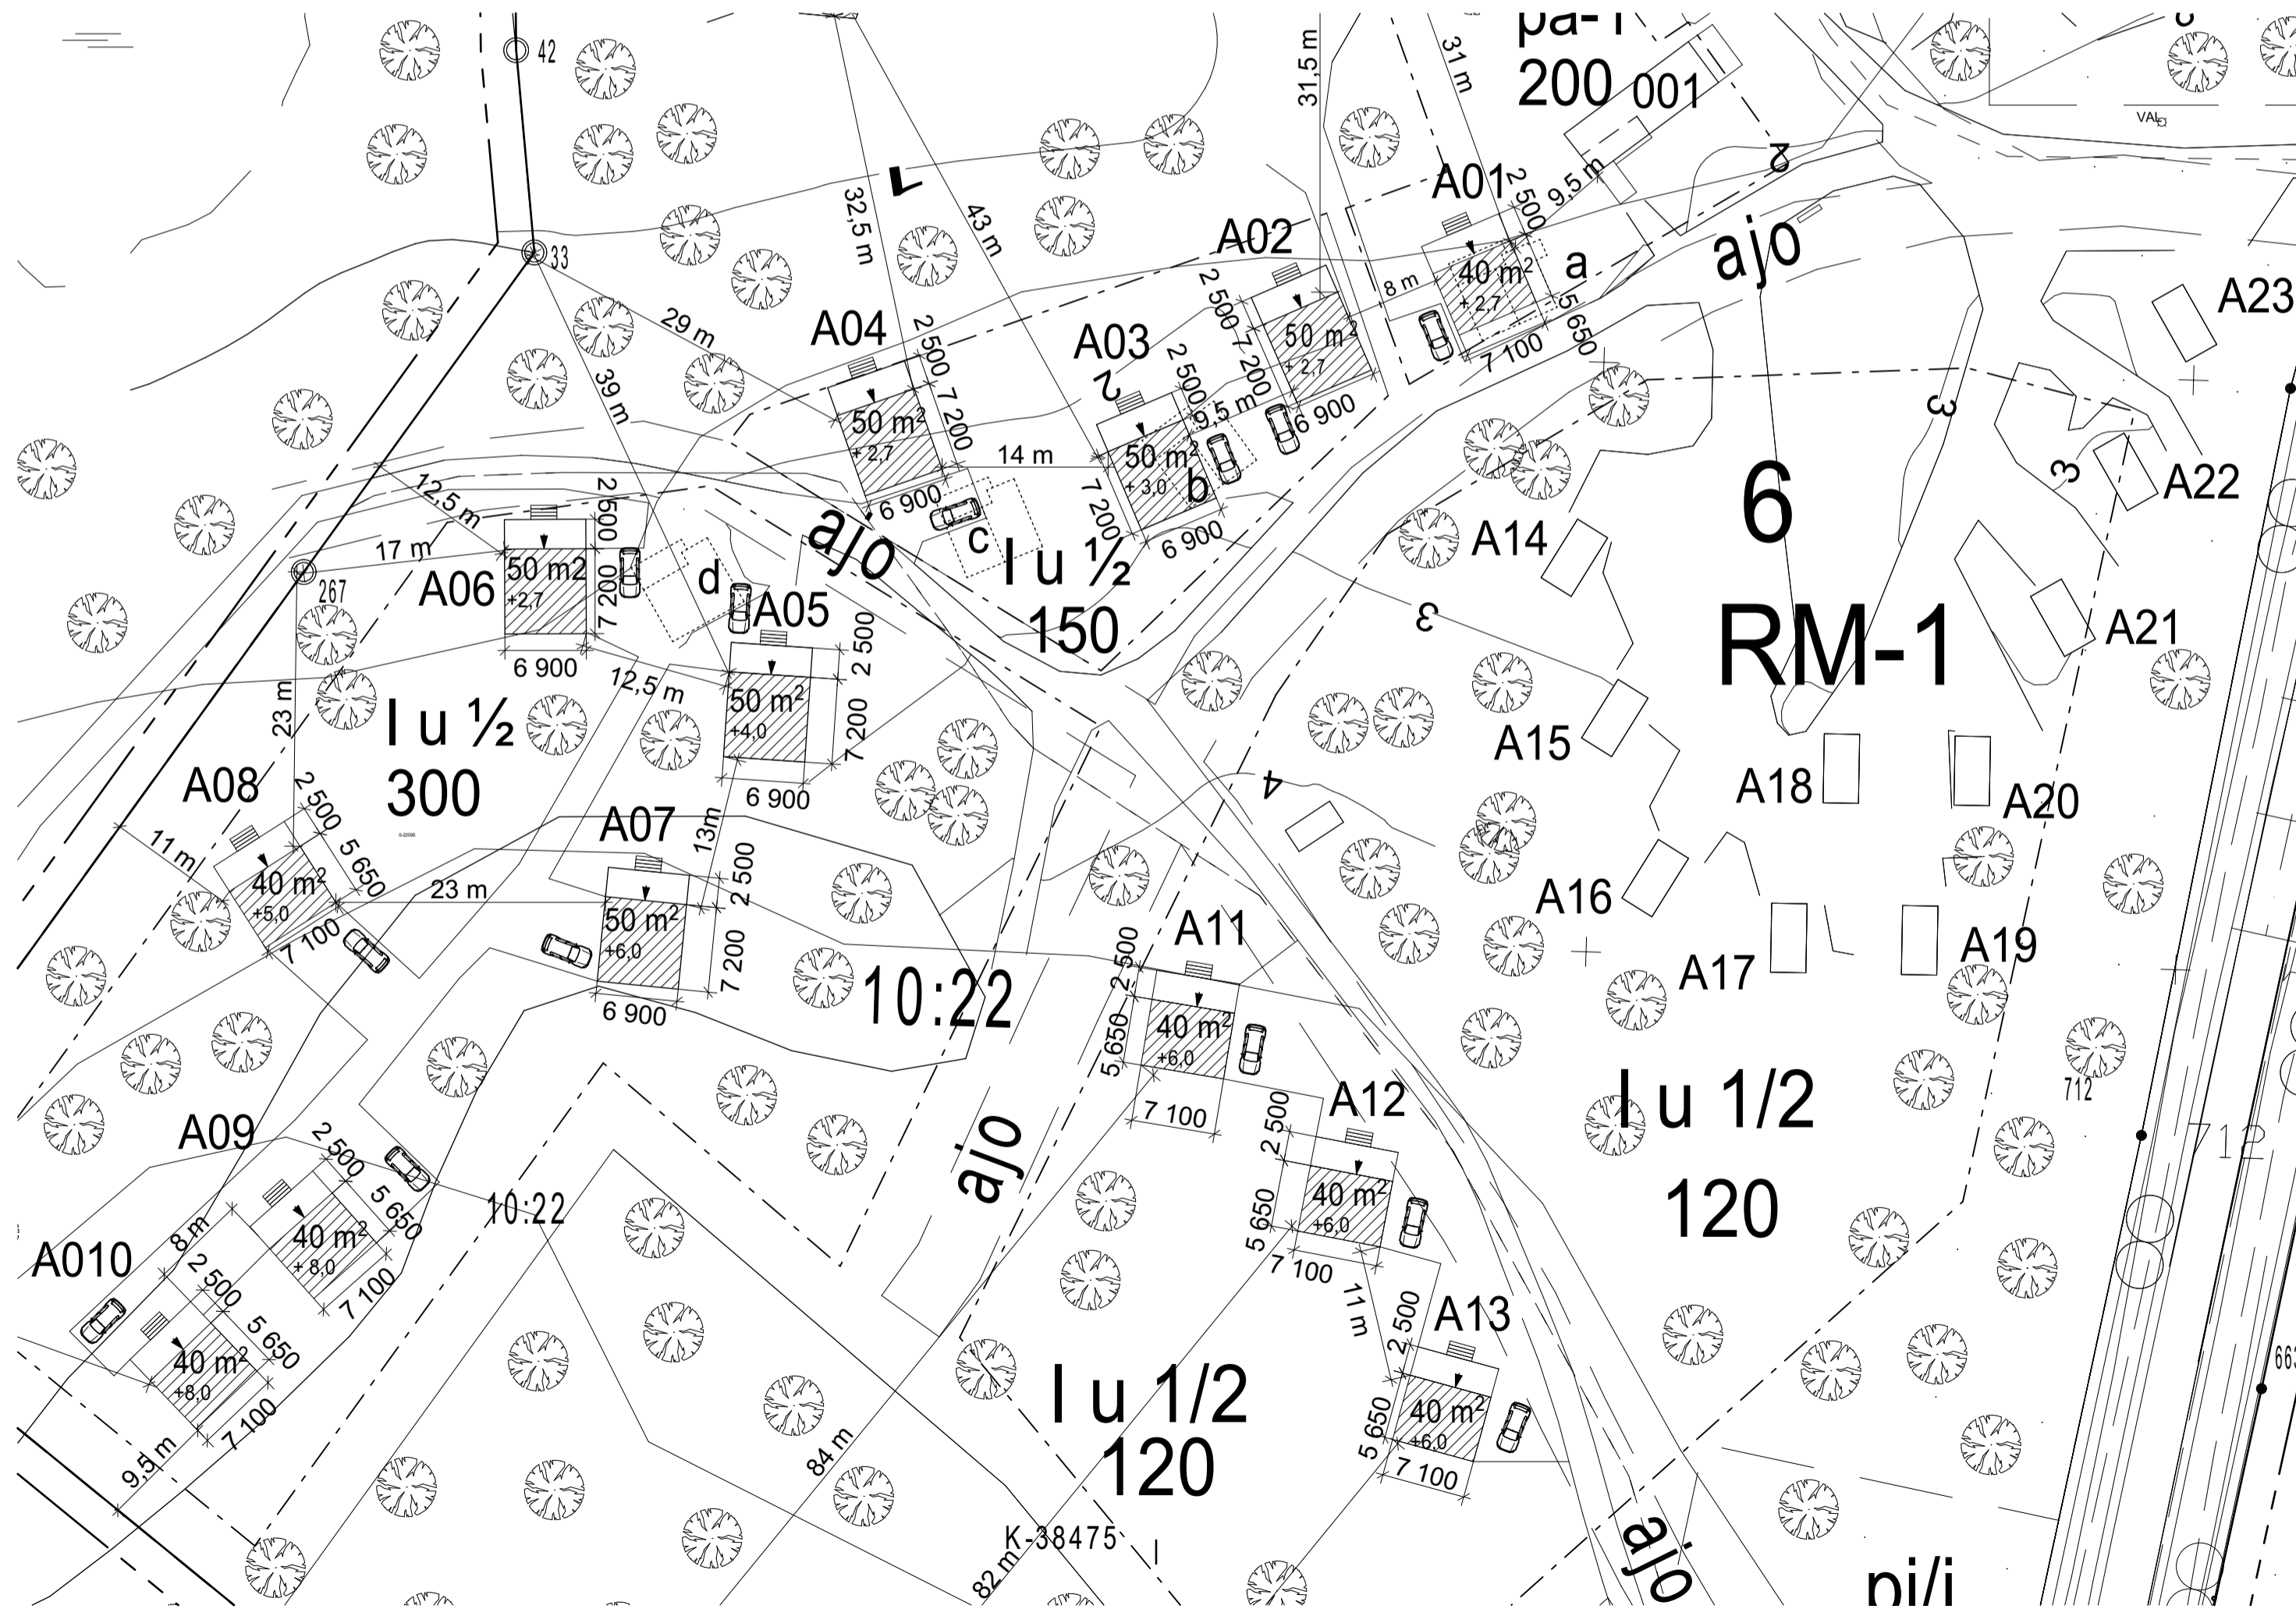
RAKENNUSOIKEUS: 120 m²

A14 - A23 10 x 12 m² 120 m²



KERROSALA YHTEENSÄ: 120 m²

JÄTEVESIEN JOHTAMISTAPA:

LIITETÄÄN OLEMASSA OLEVAAN JÄTEVESILAITOKSEEN



Godkänd / Hyväksytty 07.06.2019
445-2019-99
§ 458
Rakennustarkastaja Joakim Nyström
Rakennus A12 : 1037767824
Parainen - Rakennusvalvonta
Annettu julkipanon jälkeen 10.06.2019
www.lupapiste.fi

K.osa/Kylä Mossala	Tila/Kortteli Stornäset	Rn:o/Tontti: 10:22	Viranomaisen arkistointimerkintöjä varten
Rakennustoimenpide UUDISRAKENNUS, Majoitusmökki	Piirustuslaji PÄÄPIIRUSTUS	Juoks.n:o 4 / 4	
Rakennuskohteen nimi ja osoite Saariston Lomakeskus Oy A12 Mossala 21770 Mossala	Piirustuksen sisältö Asemakaava A	Mittakaava 1:1000	
	Suunnittelijan nimi & päivämäärä Parainen 14.02.2019		
	Kristina Blomqvist		