
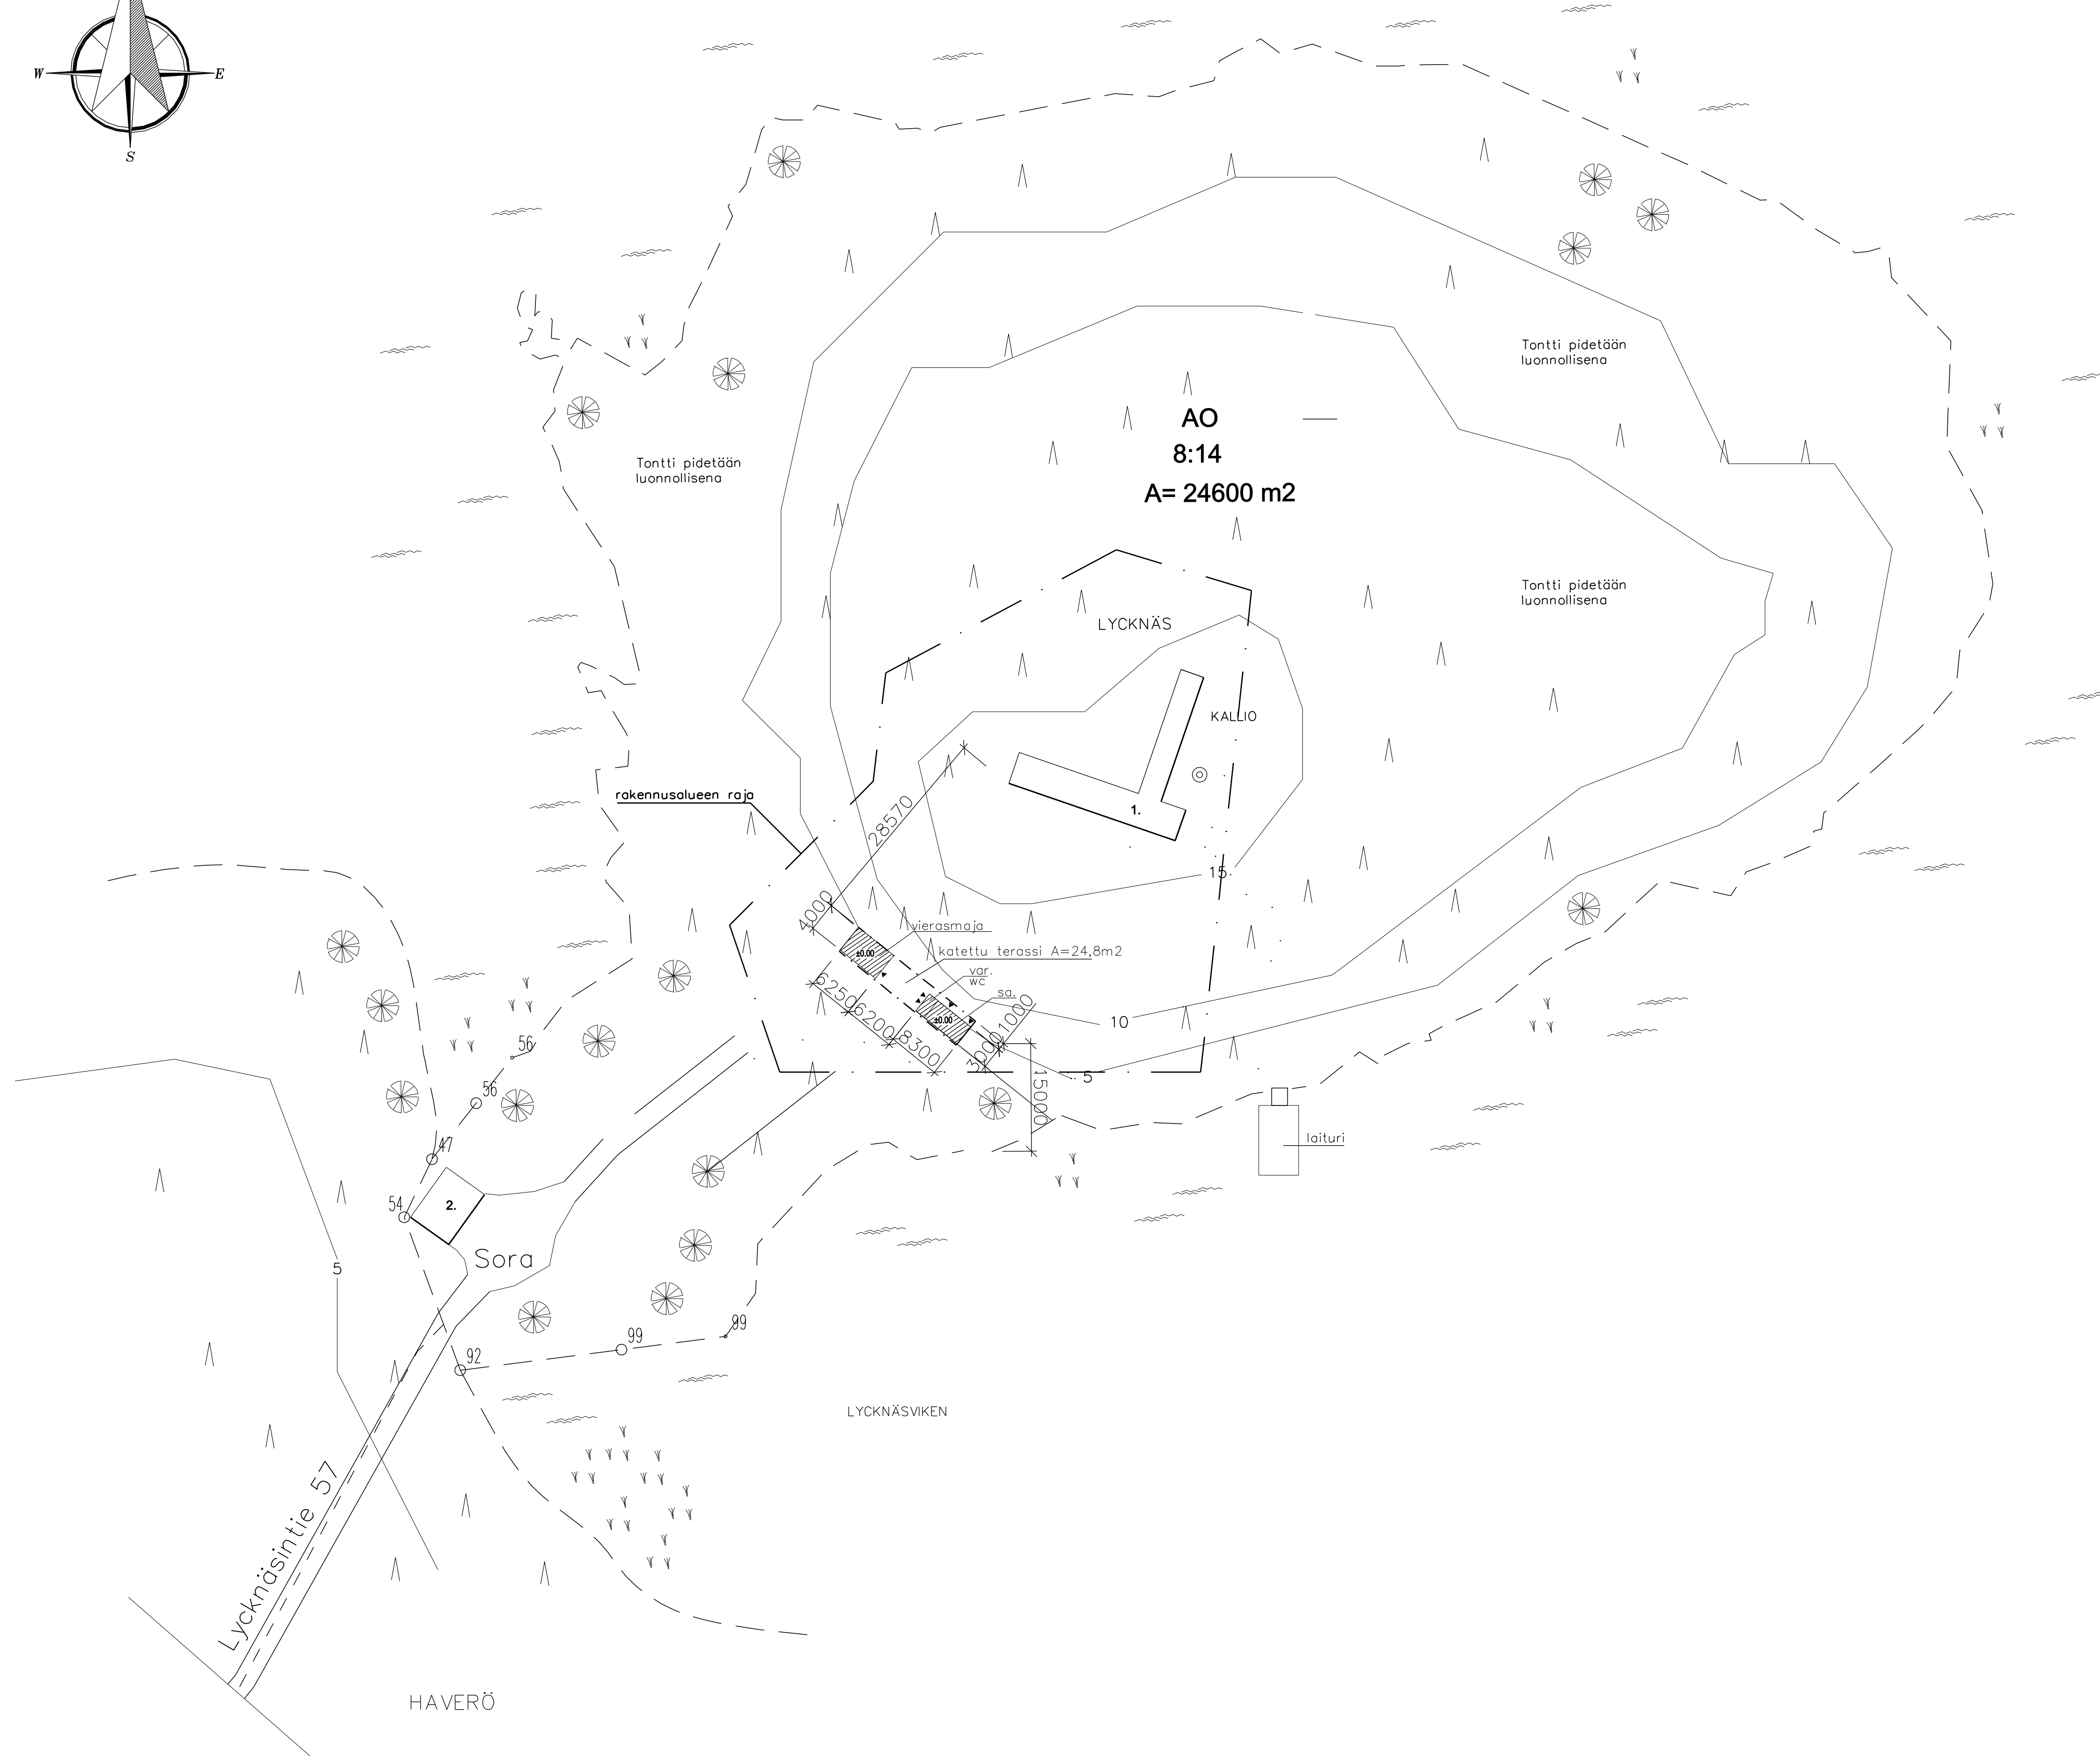


# ASEMAPIIRUSTUS 1:500

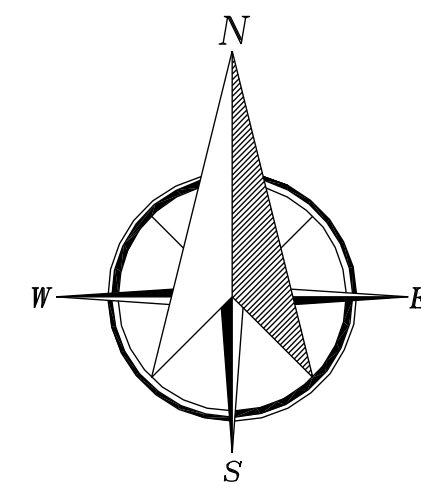

PARGAS PARAINEN  
HAVERO-NORRBACKA

Stranddetaljiplan Ranta-asemakaava  
1:2000

över beställarna Haverö och Lycknäs RN 8:2 (445-548-8-2) och Lycknäs RN 8:14 (445-548-8-14) samt en del av fastigheten Norrbacka RN 8:30 (445-548-8-30) i Haverö, Pargas stad.  
Lännsrådet Haverö RN 8:2 (445-548-8-2) och Lycknäs RN 8:14 (445-548-8-14) och en del av fastigheten Norrbacka RN 8:30 (445-548-8-30) i Pargas kommun.

Tekniska bestämmelser  
Märkningssättet och kapitelavsnittet

**AO**

Kvarteretsområdet för frilandsplanering.  
Ett byggnadsområde för upprättade byggnader som består av en eller flera byggnader.  
För en byggnad ska en byggnadsplan upprättas som omfattar sig till dess användningsområde. Den ska innehålla värngrens för byggnaden, en högst 200 m<sup>2</sup> högsta tillåtna värngrens för borta och gäststuga är 25 m<sup>2</sup>.  
Byggnaden ska placeras på byggnadsplatsen enligt form, dimensioner, material och färg uppgifter så, att landskapsbilden inte försämras.

**RA**

Kvarteretsområdet för frilandsplanering.  
Loma- och utomhusområde.  
För en byggnad ska en byggnadsplan upprättas som omfattar sig till dess användningsområde. Den ska innehålla värngrens för byggnaden, en högst 200 m<sup>2</sup> högsta tillåtna värngrens för borta och gäststuga är 25 m<sup>2</sup>.  
Byggnaden ska placeras på byggnadsplatsen enligt form, dimensioner, material och färg uppgifter så, att landskapsbilden inte försämras.

**MY**

Stoppområde med miljövärden.  
Mottagningsområde, till exempel för byggnader.  
Byggnad på området är tillåtet.  
Byggnadens utseende ska godkännas.

**2**

Längd 3 m värdet planeringsgräns.  
3 m höga avsnitt utgörande översikt över vatten.  
Gräns för kvarter, kvartersdel och område.  
Kortlinje, kortlinje och avsnittsgräns.  
Räglängd gräns för byggnadsplats.  
Raklinje mellan byggnadsplats och område.

**2**

Kvarteretsnummer.  
Kortlinje.  
Byggnadsplaneringsnummer.  
Raklinje mellan byggnadsplats och område.  
Gräns på vars landsida byggnaden ska placeras.  
Räja, som kan användas för byggnadsplanering.

**2**

Räglängd plats för huvudbyggnad.  
Plats för byggnadsplanering.  
Byggnadsplan för högst 50 m<sup>2</sup> värngrens för ekonomibyggnad.  
Enligt 50 korrigerat m<sup>2</sup> i storleken för ekonomibyggnad.  
Räglängd vägg.  
Byggnadsplan.

Allmänna bestämmelser/tekniska bestämmelser.  
Byggnaden ska byggas enligt form och dimensioner som anges i skärningsplanerna.  
Byggnaden ska byggas enligt form och dimensioner som anges i skärningsplanerna.  
Avfärdsvägar för inte bilar i havet, utan bör behandlas på av stadens miljömyndigheter fastslaget sätt.  
Jämförande ska göras mellan, även om de inte är tillåtna kända miljöförhållanden.  
Havet, 15.6.2017.  
Haverö, 15.6.2017.

Sven Östman  
döring, dipl. ing.

## OLEMASSA OLEVAT RAKENNUKSET

1. ASUINRAKENNUS
2. AUTOTALLI/ VARASTO

## RAKENNUSOIKEUSLASKELMA

Tontin pinto-ala	2,46 ha
RAKENNUSOIKEUTTA YHTEENSÄ	200 m <sup>2</sup>
RAKENNUSOIKEUTTA KÄYTETTY	150 m <sup>2</sup>
RAKENNUSOIKEUTTA KÄYTTÄMÄTTÄ	50 m <sup>2</sup>
<b>RAKENNETAAN</b>	
SAUNA JA VIERASMAJA KERROSALA YHYEENSÄ	50,0 m <sup>2</sup>
SAUNA JA VIERASMAJA RAKENNUSLILAVUUS YHYEENSÄ	167 m <sup>3</sup>

PINTA-SALAOJA -JA KATTOVEDET JOHDETAAN MAASTOON.  
SAUNAN KANTOVEIJI.

### JÄTEVESIENKÄSITTELY, HARMAATVEDET:

JÄTEVEDET KÄSITELTÄVÄ KUNNAN YMPÄRISTÖVIRANOMAISEN VAHVISTAMALLA TAVALLA.

### WC-jätteiden käsittely:

VEDETÖN KÄYMÄLÄJÄRJESTELMÄ, KOMPOSTOIVA KÄYMÄLÄ.

### LATTIAKORKKO:

VÄHINTÄÄN +2,40 YLIMMÄN HAVAITUN TULVAVEDEN PINNAN.

### PALOLUOKKA P3

Godkänd / Hyväksytty 01.11.2019  
445-2019-715  
§ 1038  
Tarkastusinsinööri Markus Östman  
Rakennus 2 : 1038068598  
Parainen - Rakennusvalvonta  
Annettu julkilappon jälkeen 04.11.2019  
www.lupapiste.fi

MUUTOS B 02.08.2019 RAKENNUSALUEEN RAJAT LISÄTTY, RAKENNUSTEN MITTOJA MUUTETTU JA KATETTU TERASSI PIENENNETTY.

A 15.7.2019 PURETTAVA SAUNA POISTETTU SUUNNITELMISTA.

TUNN.	LUKUM.	MUUTOS	NIMI, PVM
Kaupungissa/Kylä	Korttel/Tila	Tontti/Rno	Viranomaisen merkintä
HAVERÖ	LYCKNÄS	8:14	
Rakennuksen numero/Rakennusten numerot/Rakennustunnus/Rakennustunnukset			
Rakennustunnus	Projektin nimi	Juokseva no	
UUDISRAKENNUS	PÄÄPIIRUSTUS	1/3	
Rakennuskilpi	Projektin sisältö	Mittakaava	
RANTASAUNA ja VIERASMAJA	ASEMAPIIRROS	1:500	
Suunnittelija yhteystiedot: nimi, osoite ja puhelinnumero	Työnumero	Projektin tunnus	Muutos
RI(AMK) Seppo Sonninen	1608	100	A
Vastuullinen suunnittelija: nimi, tutkinto, asiakaspalvelu ja sähköposti	Suunnittelija	Tiedosto	
RI(AMK) Seppo Sonninen 15.07.2019	ARK	drw	