

1:2000

Fastsälld till efteråtelse av bygg- och miljöförordningen i Pargas stad med delat utslag av den 08 / 05 / 2020 § 363 på vilkor enligt beslutet. Givet efter anslag 11.05.2020. På bygg- och miljöförordningens vägnar.

- Syner
- Utmärkande av byggnadsplats
 - Grundsyn
 - Armeringsyn
 - Lärsyn
 - Grundläggningssyn
 - Socialsyn
 - Strömsyn
 - Svetsningsyn
 - Införingsyn
 - Slutsyn


0.5.2020

Uppdaterad Öschklningar 25.1.2020 Hans Ekblad BI
 Uppdaterad Öschklningar 3.2.2020 Hans Ekblad BI
 Uppdaterad 24.1.2020 Hans Ekblad BI

Kirjala	Norrgränd	2:65	2:65
Kaj och Brygga	Muddring och placering av muddringssmassor	Huvudritning	Huvudritning
Pärnäsavägen	21610 Kirjala	Situationsplan	Situationsplan
		Bryggområdet	Bryggområdet
		Skala	1:2000
		Skala	1:500

Projektledare: Hans Ekblad BI
 Utarbetad av: Hans Ekblad BI
 Pargas 5.12.2019
 Pargas 5.12.2019
 Pargas 5.12.2019
 Pargas 5.12.2019

W

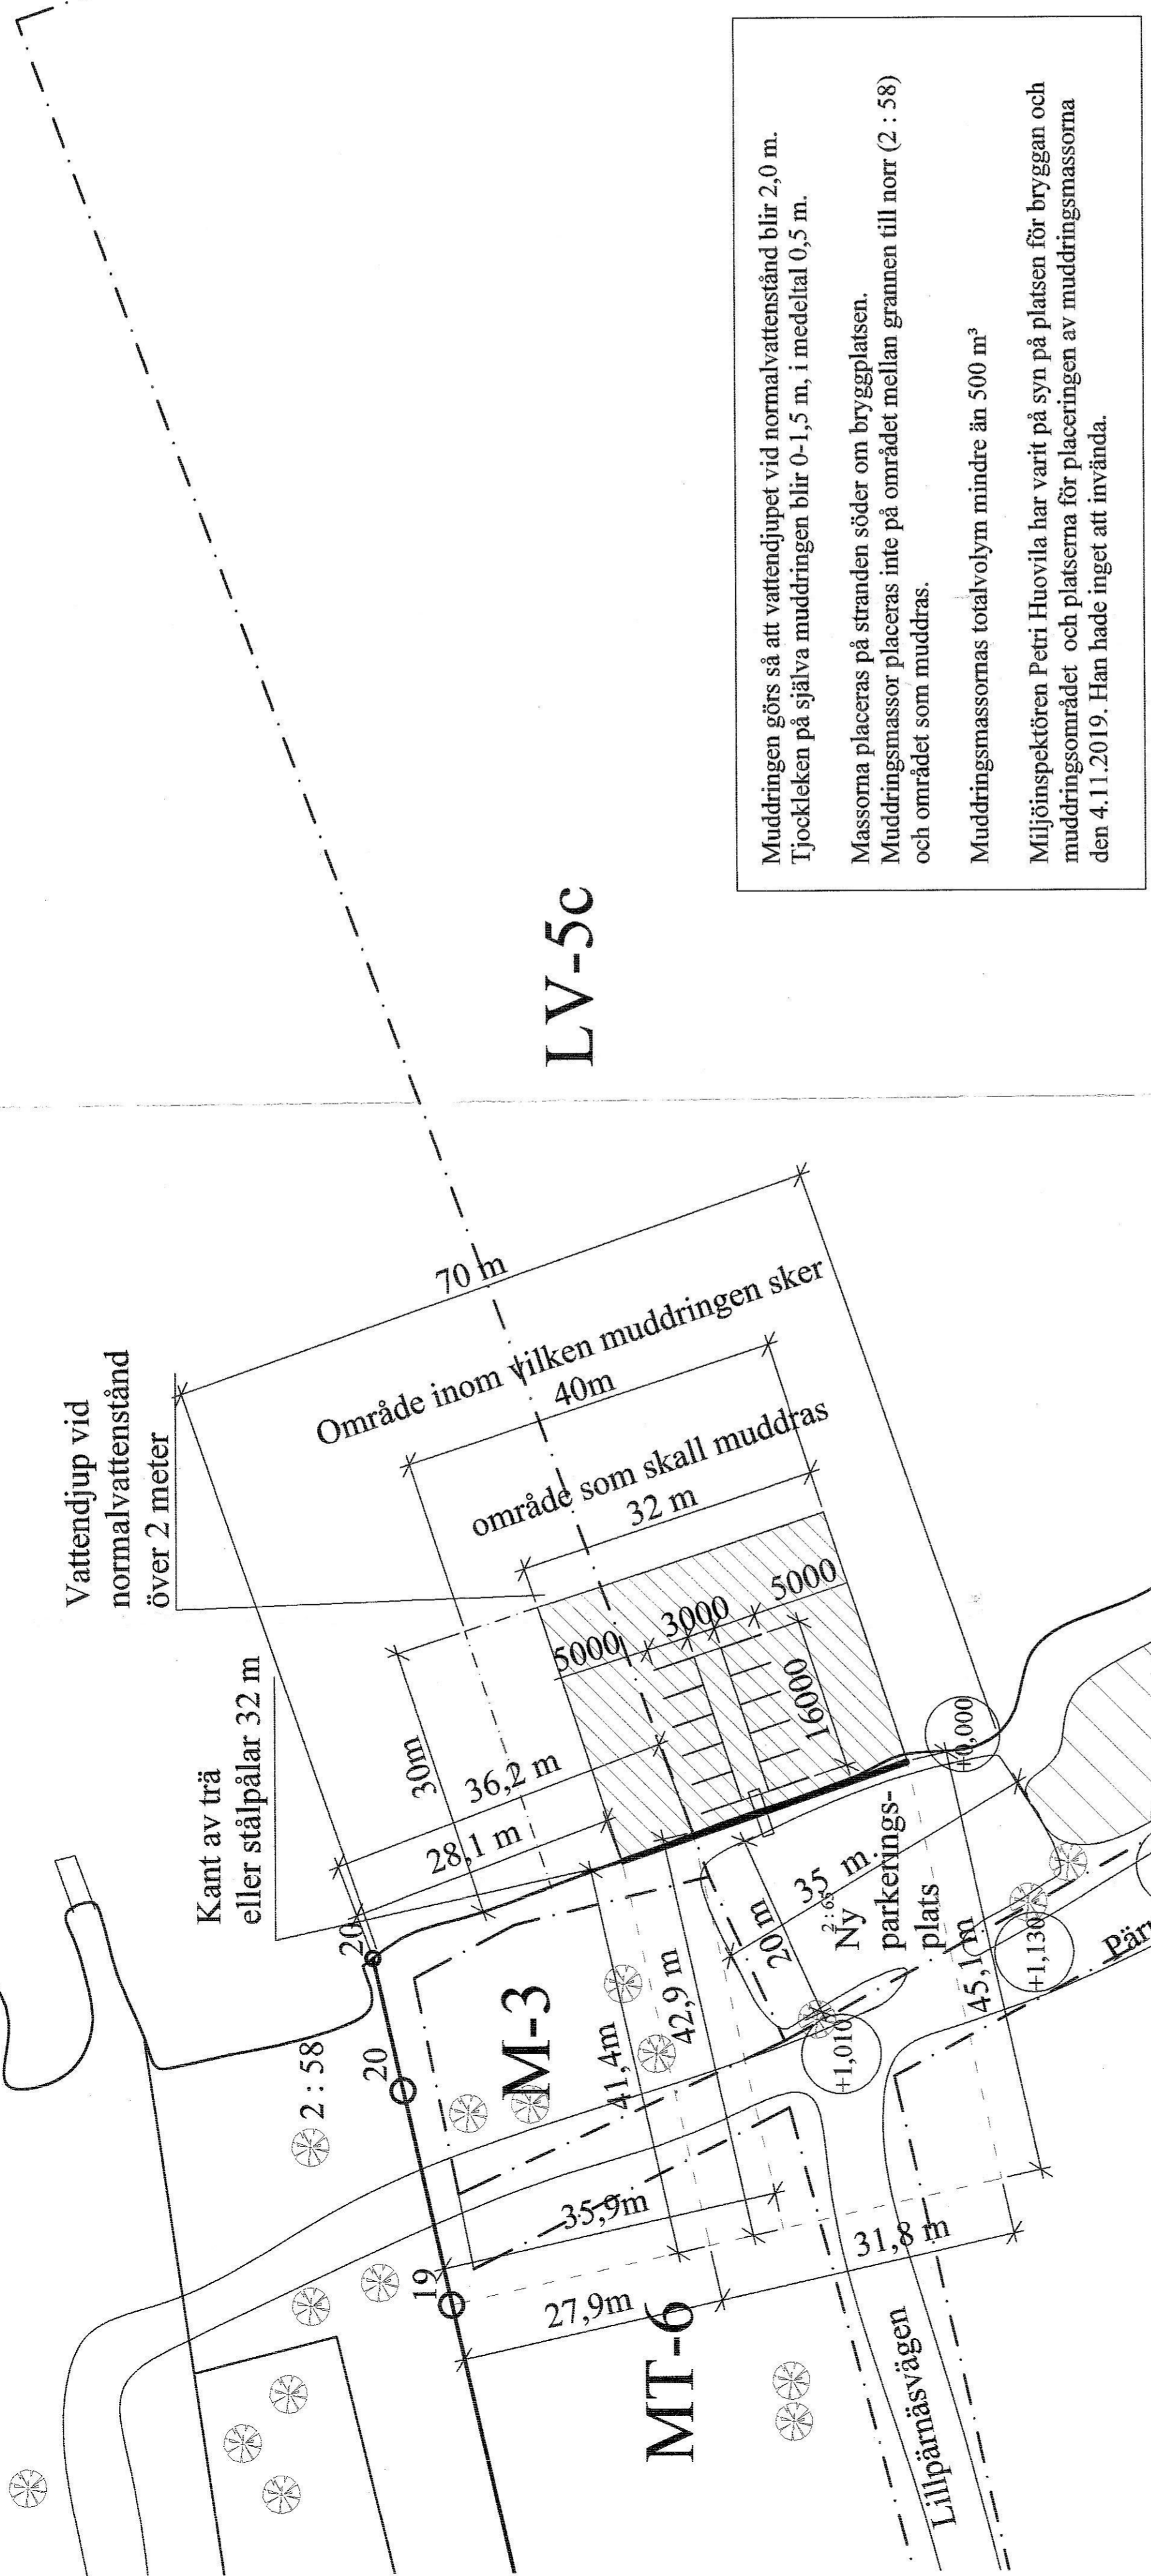

Muddringen görs så att vattendjupet vid normalvattenstånd blir 2,0 m. Tjockleken på själva muddringen blir 0-1,5 m, i medeltal 0,5 m.


Massorna placeras på stranden söder om byggsplatsen. Muddringssmassor placeras inte på området mellan grannen till norr (2 : 58) och området som muddras.

Muddringssmassornas totalvolym mindre än 500 m³

Miljöinspektören Petri Huovila har varit på syn på platsen för byggen och muddringsområdet och platserna för placeringen av muddringssmassorna den 4.11.2019. Han hade inget att invända.

LV-5C

MT-6

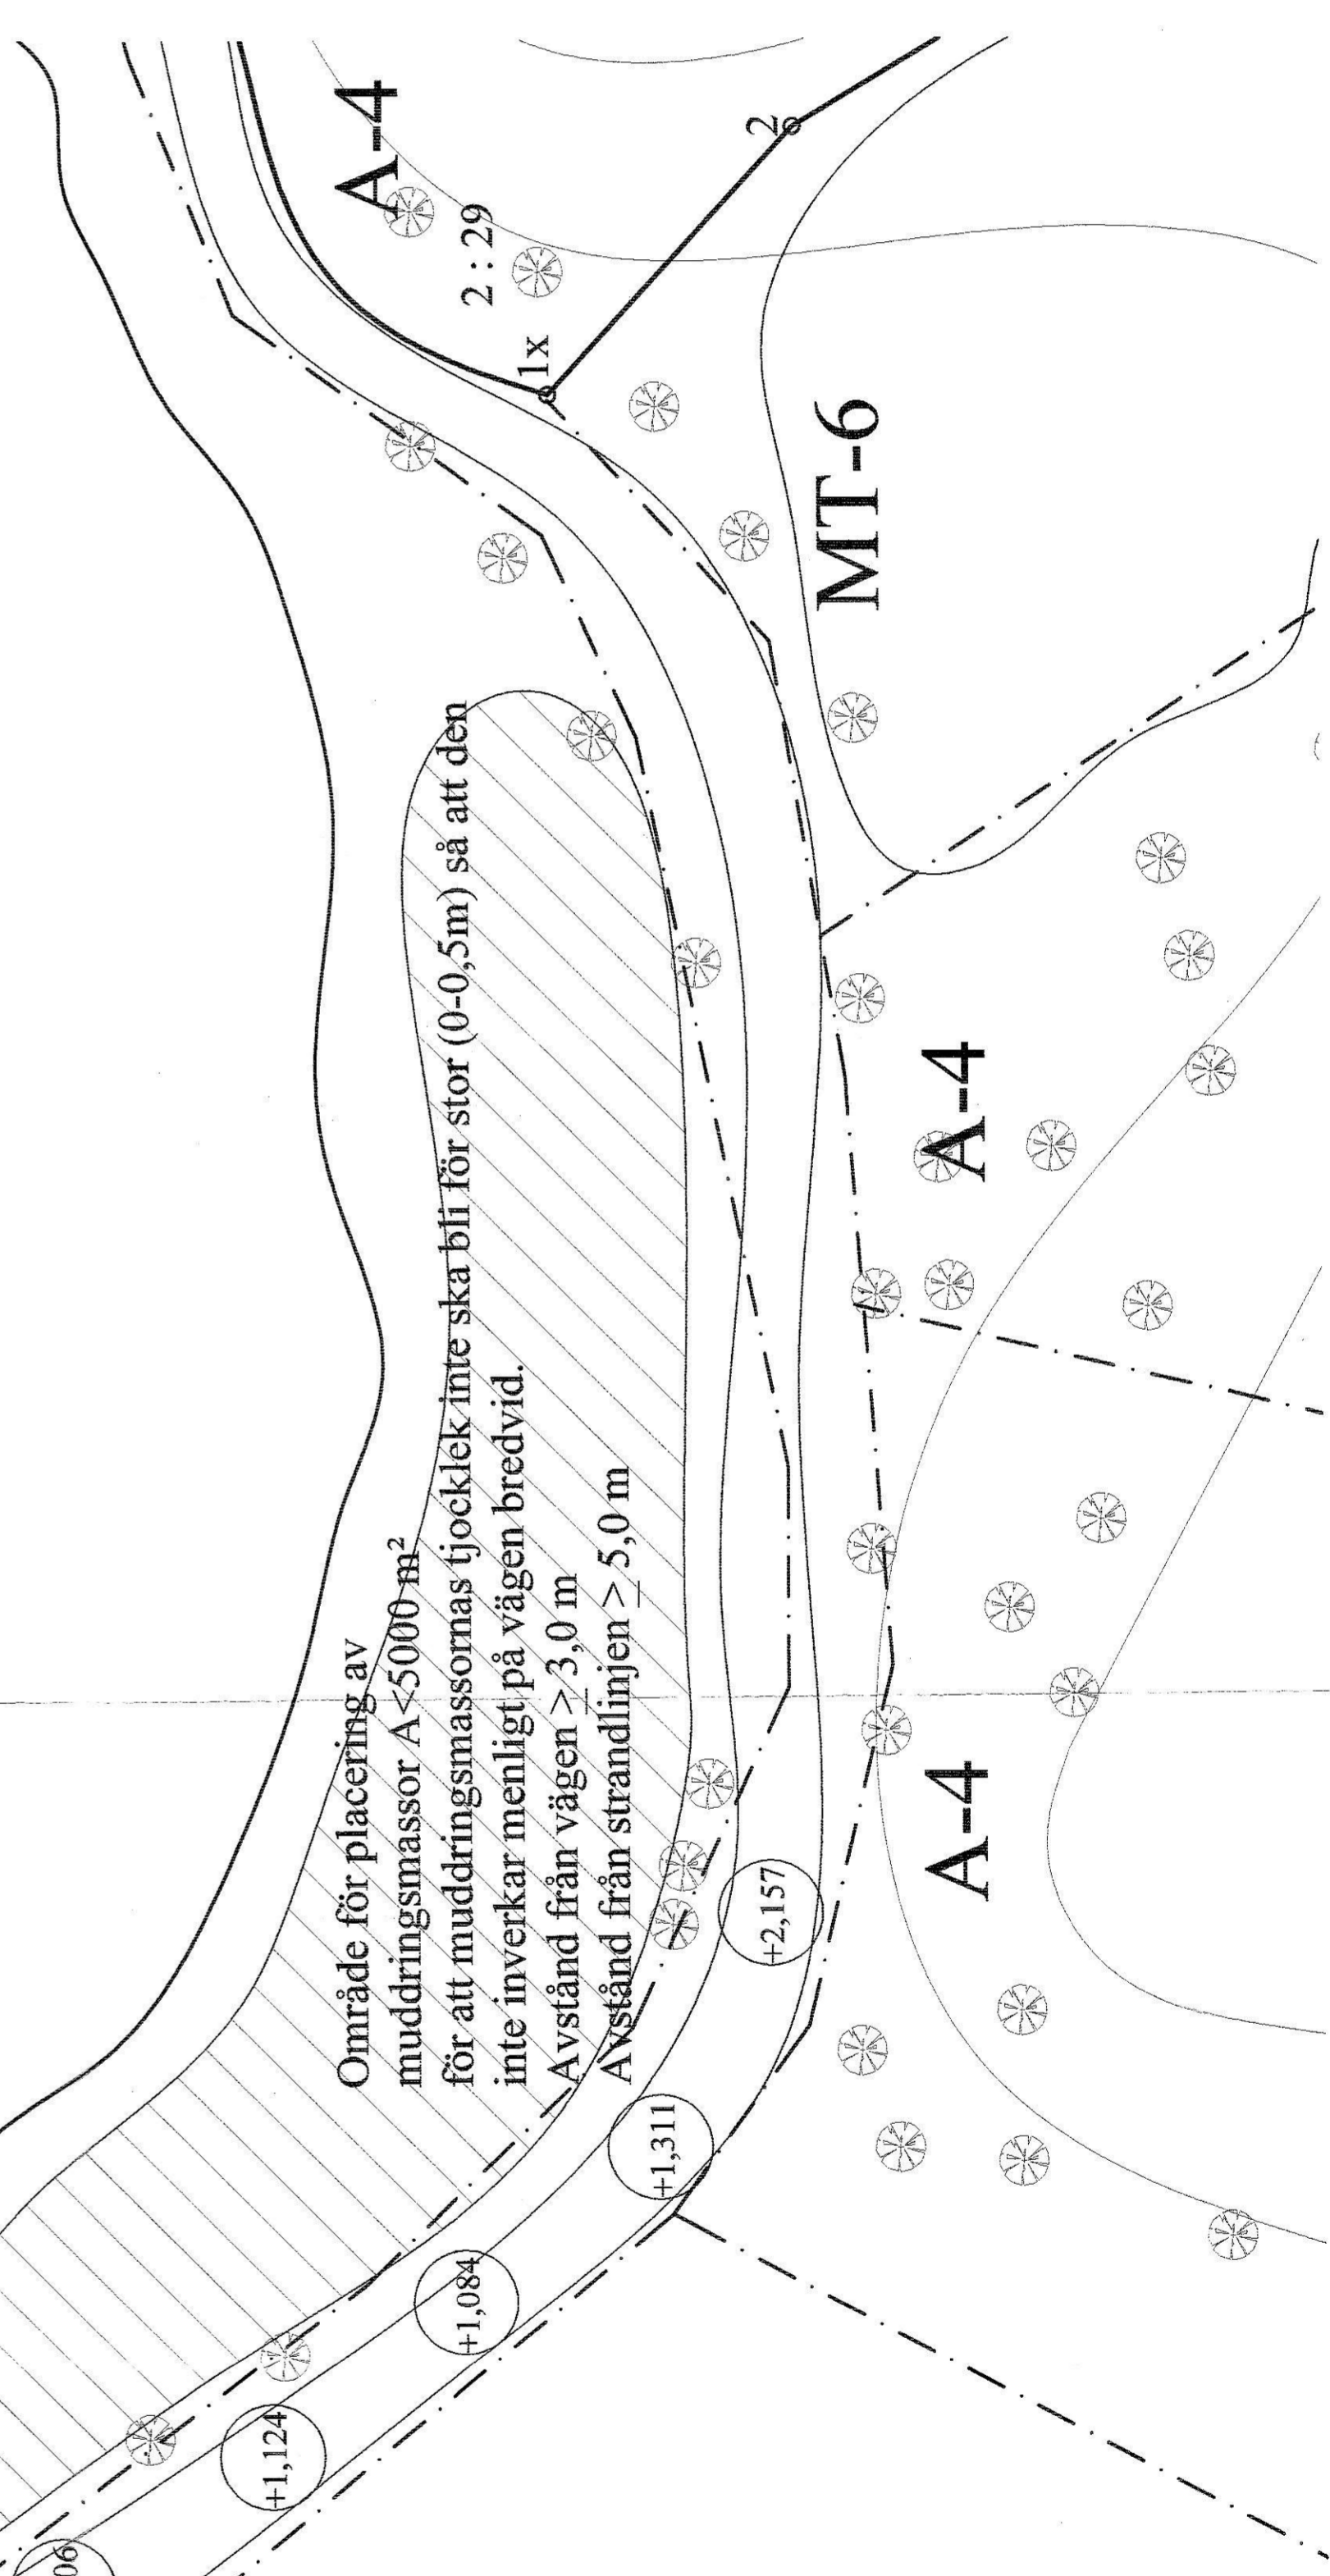

1:500