


PARGAS STAD
PARAISTEN KAUPUNKI

Stranddetaljplan för en del av Hirsalö
Ranta-asmakaava osalle Hirsalön saarta
1:5000
31.7..2020

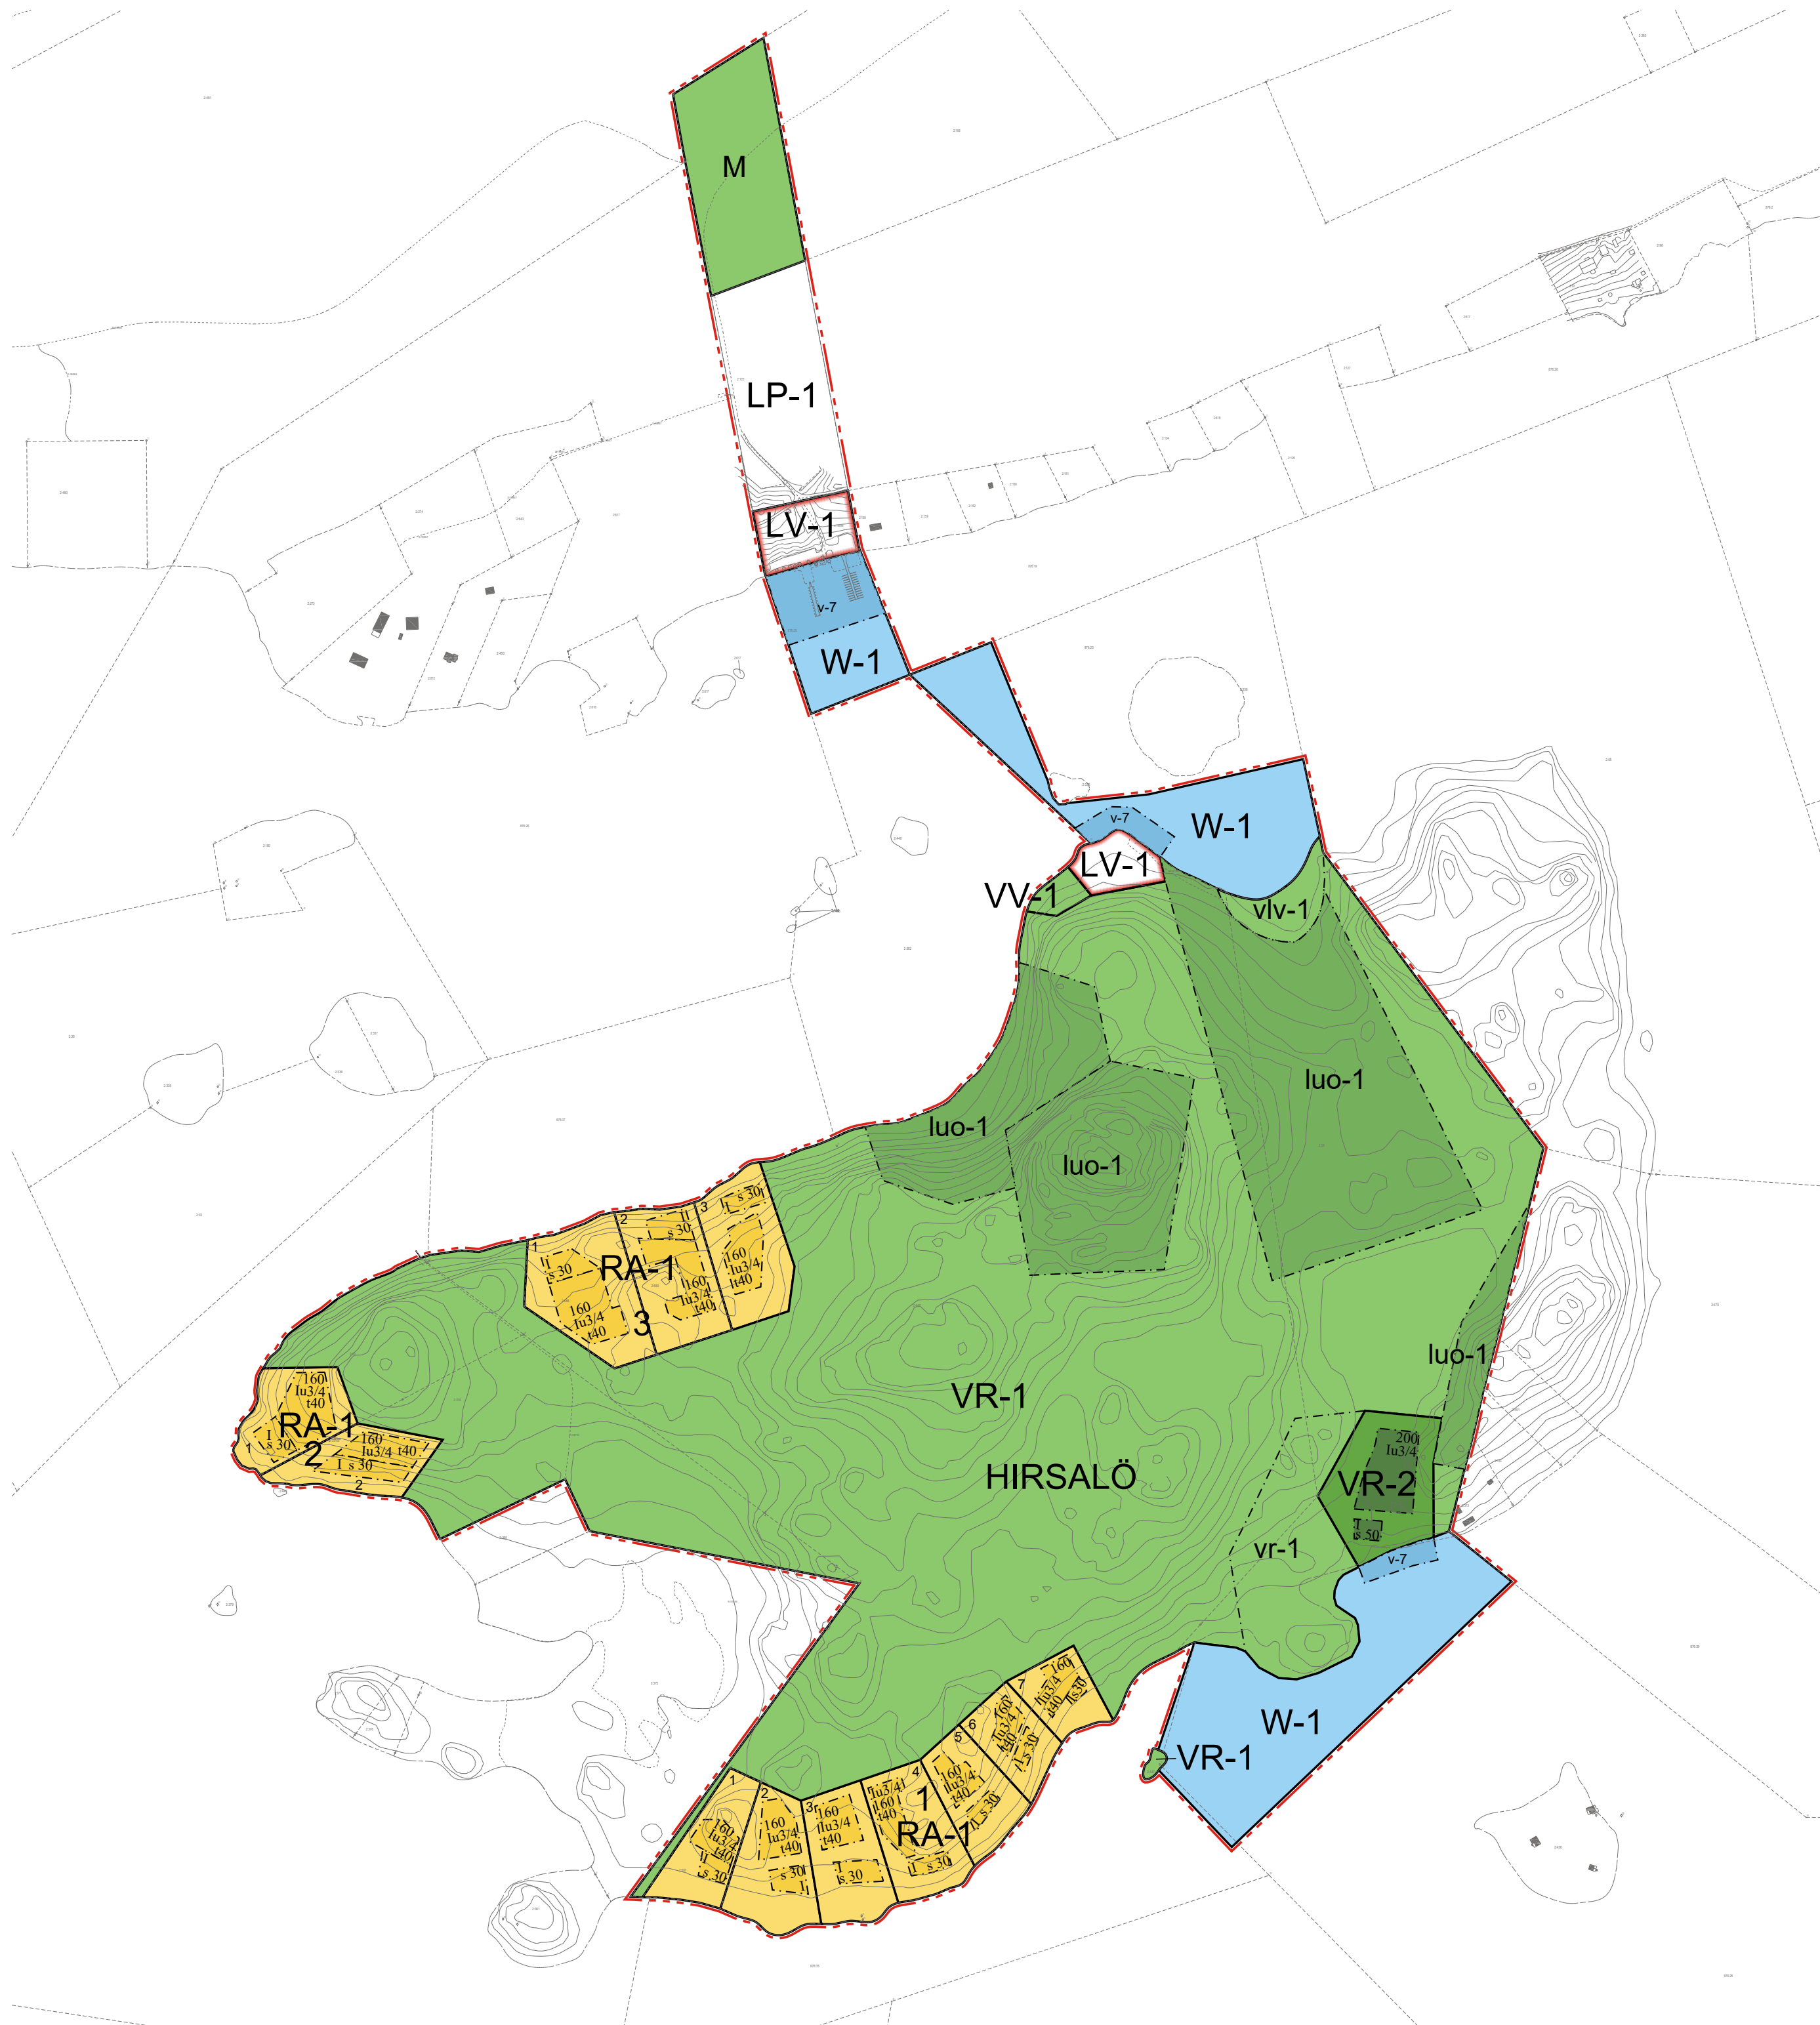

- VR-1** Frlufts- och strövmråde.
På området är det tillåtet att uppföra lätta konstruktioner som tjänar och är behövliga för rekreations- och utflyktsändamål.

Retkeily- ja ulkoilualue.
Alueelle saa pystyttää kevyitä rakenteita jotka palvelevat ja tarvitaan retkeily- ja ulkoilua varten.
- VR-2** Frlufts- och strövmråde.
Baspunkt.

Retkeily- ja ulkoilualue.
Tukikohta
- RA-1** Kvartersområde för fritidsbostäder.
På varje tomt får uppföras en fritidsbostad. Därtill får uppföras tillhörande, behövliga ekonomibyggnader, där en gäststuga på högst 20 m² kan ingå.

Loma-asuntojen korttelialue.
Alueelle saa rakentaa yhden loma-asunnon/tontti. Tämän lisäksi saa rakentaa loma-asumiseen liittyviä, tarpeellisia talousrakennuksia, johon saa laskea myös korkeintaan 20 m² kokoisien vierasmajan.
- VV-1** Område för badstrand.
Uimaranta-alue.
- LV-1** Småbåtshamn/småbåtspplats.
Venesatama/venealkama.
- W-1** Vattenområde.
På området är det förbjudet att placera andra anordningar än för dirigering av vattentrafiken, förutom på särskilt anvisade delområden.

Vesialue.
Alueella on muiden kuin vesiliikenteen ohjaamiseen tarpeellisten laitteiden sijoittaminen kielletty, lukuunottamatta erityisesti osoitettuja osa-alueita.
- M** Jord- och skogsbruksområden.
Maa- ja metsätalousalue.
- LP-1** Område för allmän parkering.
Yleinen pysäköintialue.
- 2** Kvartersnummer.
Korttelin numero.
- 1** Nummer på riktgivande tomt/byggnadsplats.
Tontin/rakennuspaikan numero.
- 1** Romersk siffra anger största antalet våningar i byggnaden eller en del därav.
Roomalainen numero osoittaa rakennuksen tai sen osan suurimman sallitun kerrosluvun.
- lu3/4** Ett bräktal efter en romersk siffra anger hur stor del av arealen i byggnadens största våning man får använda i vindsplanet för utrymme som inräknas i våningsytan.
Murtoluku roomalaisen numeron jäljessä osoittaa, kuinka suuren osan rakennuksen suurimman kerroksen alasta saa kaavassa lukumäärältään mainittujen kerrosten yläpuolella olevasta tilasta kerrosluvun estämättä käyttää kerrosalaan laskettavaksi tilaksi.
- 160** Byggnadsrätt i kvadratmeter våningsyta.
Rakennusoikeus kerrosalaneliömetreinä.
- 140** Byggnadsrätt i kvadratmeter våningsyta för ekonomibyggnad.
Talousrakennuksen rakennusoikeus kerrosalaneliömetreinä.
- s 30** Byggnadsrätt i kvadratmeter våningsyta för en bastubyggnad.
Saunan rakennusoikeus kerrosalaneliömetreinä.
- Byggnadsyta.**
Rakennusala.
- s** Byggnadsyta där en bastubyggnad får placeras.
Rakennusala, jolle saa sijoittaa saunarakennuksen.
- luo-1** Ett område som är särskilt viktigt med tanke på naturens mångfald.
På detta område får inte uppföras några som helst konstruktioner.
Luonnon monimuotoisuuden kannalta tärkeä alueen osa.
Alueelle ei saarakentaa mitään rakenteita.
- v-7** Del av vattenområde för båtbyggor och andra till förtöjning av båtar behövliga anordningar, såsom bojar.
Venelaitureiden ja muiden veneen kiinnittämiseen tarpeellista laitteiden, kuten poijujen sijoittamiseen tarkoitettu vesialueen osa.
- vlv-1** Del av rekreations- och strövmråde, som tillåter förvaring av båtar.
Osa retkeily- ja virkistysaluetta, missä sallitaan veneiden säilytys.
- vr-1** Del av rekreations- och strövmråde, som tillåter byggande av lätta konstruktioner för verksamhetens ändamål.