


1. Vaalea puhtaaksimuurattu tiili, sutimestarin sauma, sauma-aine samaa sävyä kuin tiili
2. Konesaumattu peltikate 285x135x60mm
3. Lasi
4. Maalattu alumiini, väri sama kuin tiilimuuraus
5. Betoni, harmaa
6. Vedenkeruu katolta jalkarännein. Syöksytörvet tiilimuurauksen takana. Vesikaton turvavarusteet asetusten mukaan.
7. Metallisäleikkö, maalattu saman väriseksi kuten julkisivun tiili
8. Kuultomaalattu puuverhous

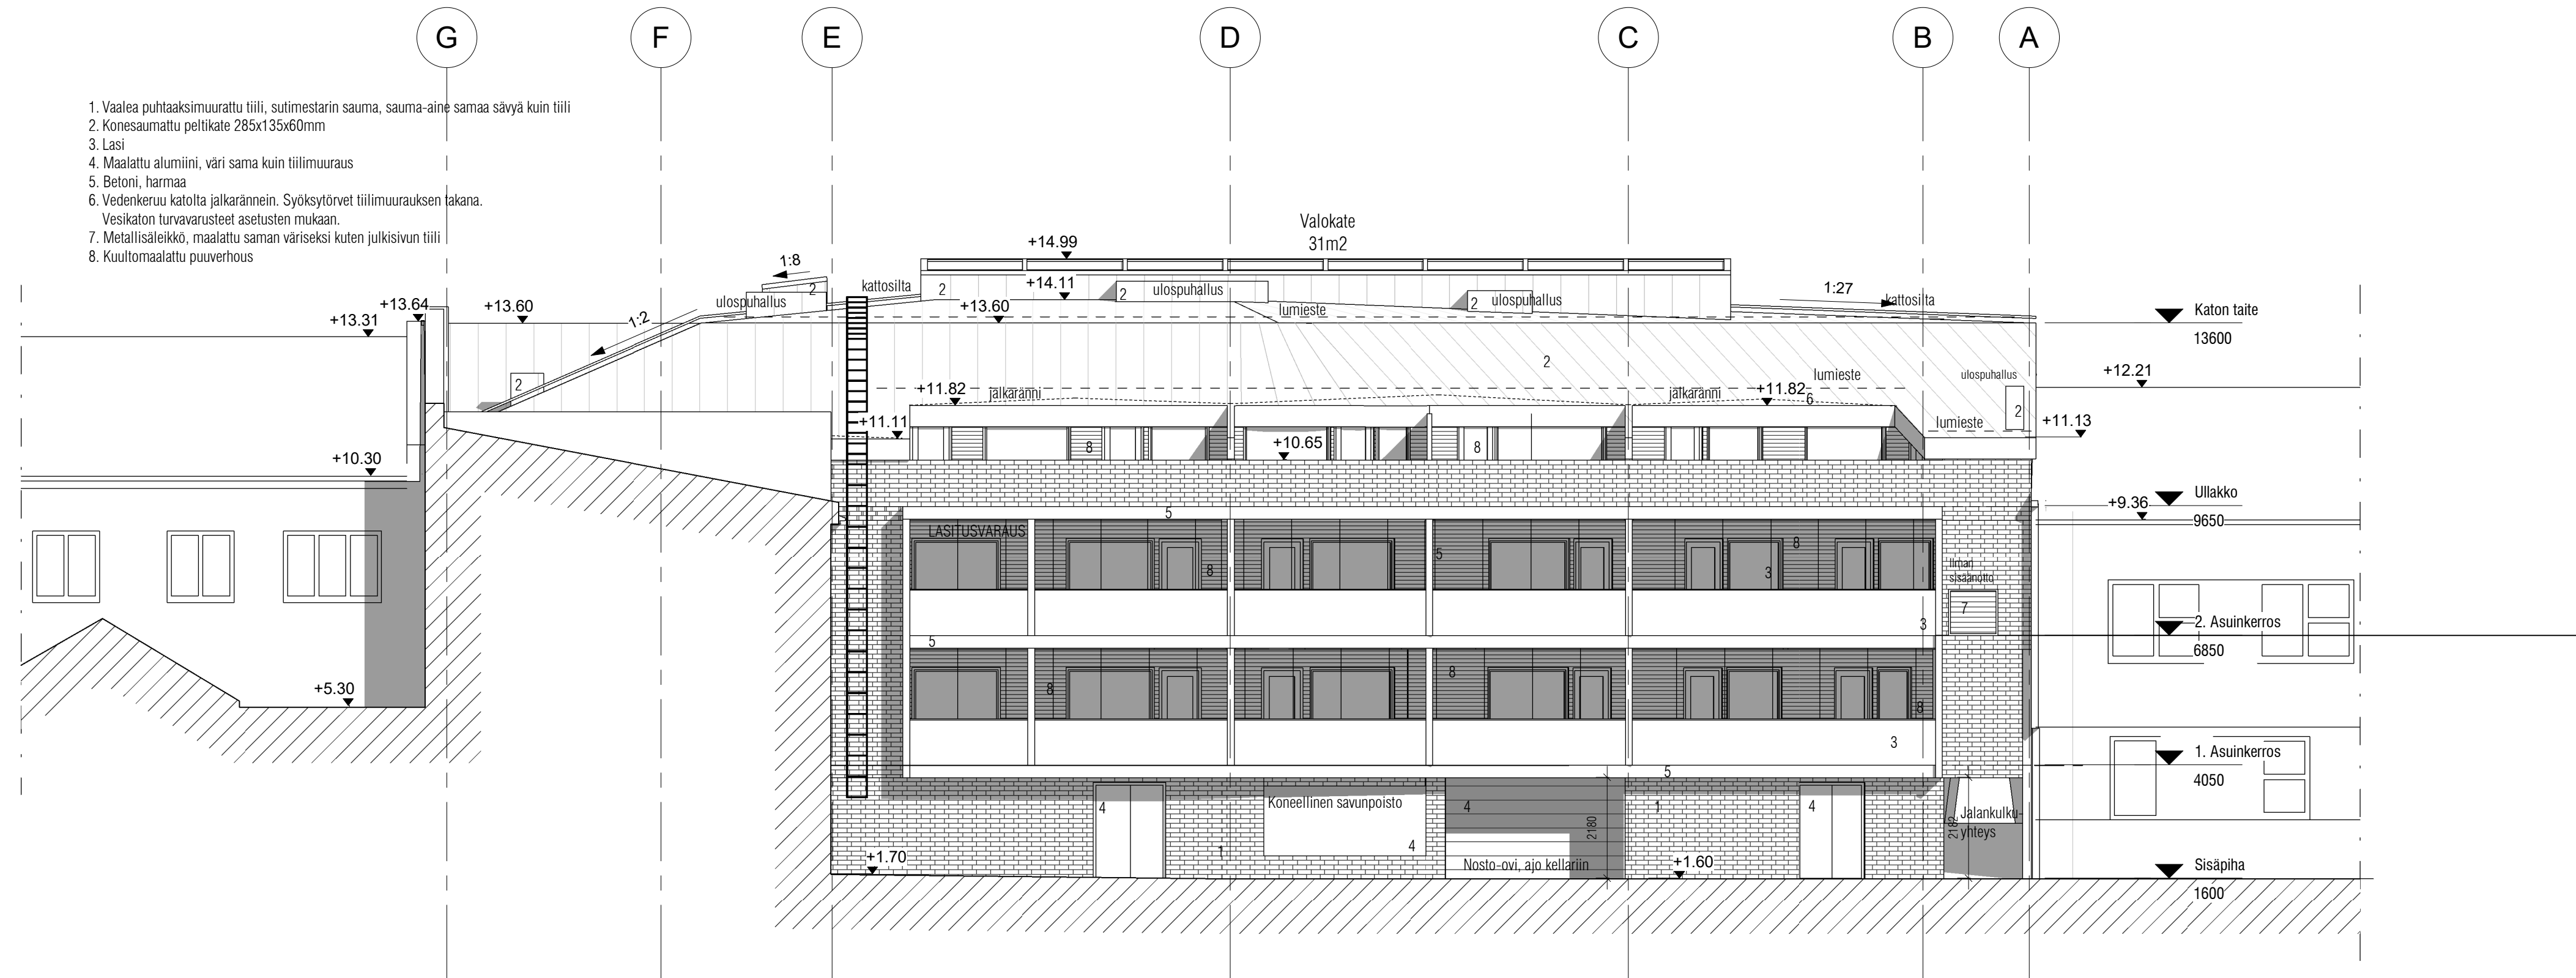

Godkänd / Hyväksytty 06.05.2020

445-2020-86

§ 74

Johtava rakennustarkastaja Sanna Simonen

Parainen - Rakennus- ja ympäristölautakunta

Annettu julkipanon jälkeen 14.05.2020

www.lupapiste.fi

KAUPUNGINOSA	KORTTELI / TILA	TONITTI / RNo	RAKENNUSLUVAN TUNNUS	JUOKS. No
24	1	7	-	-
RAKENNUSLOMAKÄYTTÖ	Uudisrakennus	PIRUSTUSLAI	Pääpiirustus	
RAKENNUSKOHTIEN NIMI JA OSOITE	ArtHOUSE	PIRUSTUKSEN SISÄLTÖ	Julkisivu Itä	MITTAKAAVAT 1 : 100

Paraisten Kauppiaskatu 7

21600 Parainen

SUUNNITTELIJAN NIMI	PÄIVÄYS	TIEDOSTO	MUUTOSTUNNUS	MUUTOSPM
Sampsu Palva, arkkitehti SAFA	15.04.2020			

STUDIO PUISTO
ARKKITEHDIT OY

SUUNN. ALA
AR

TYÖ No
1405

PIR. No
AR_1405_005_02

MARIANKATU 7 A 4 00170 HELSINKI WWW.STUDIOPUISTO.FI