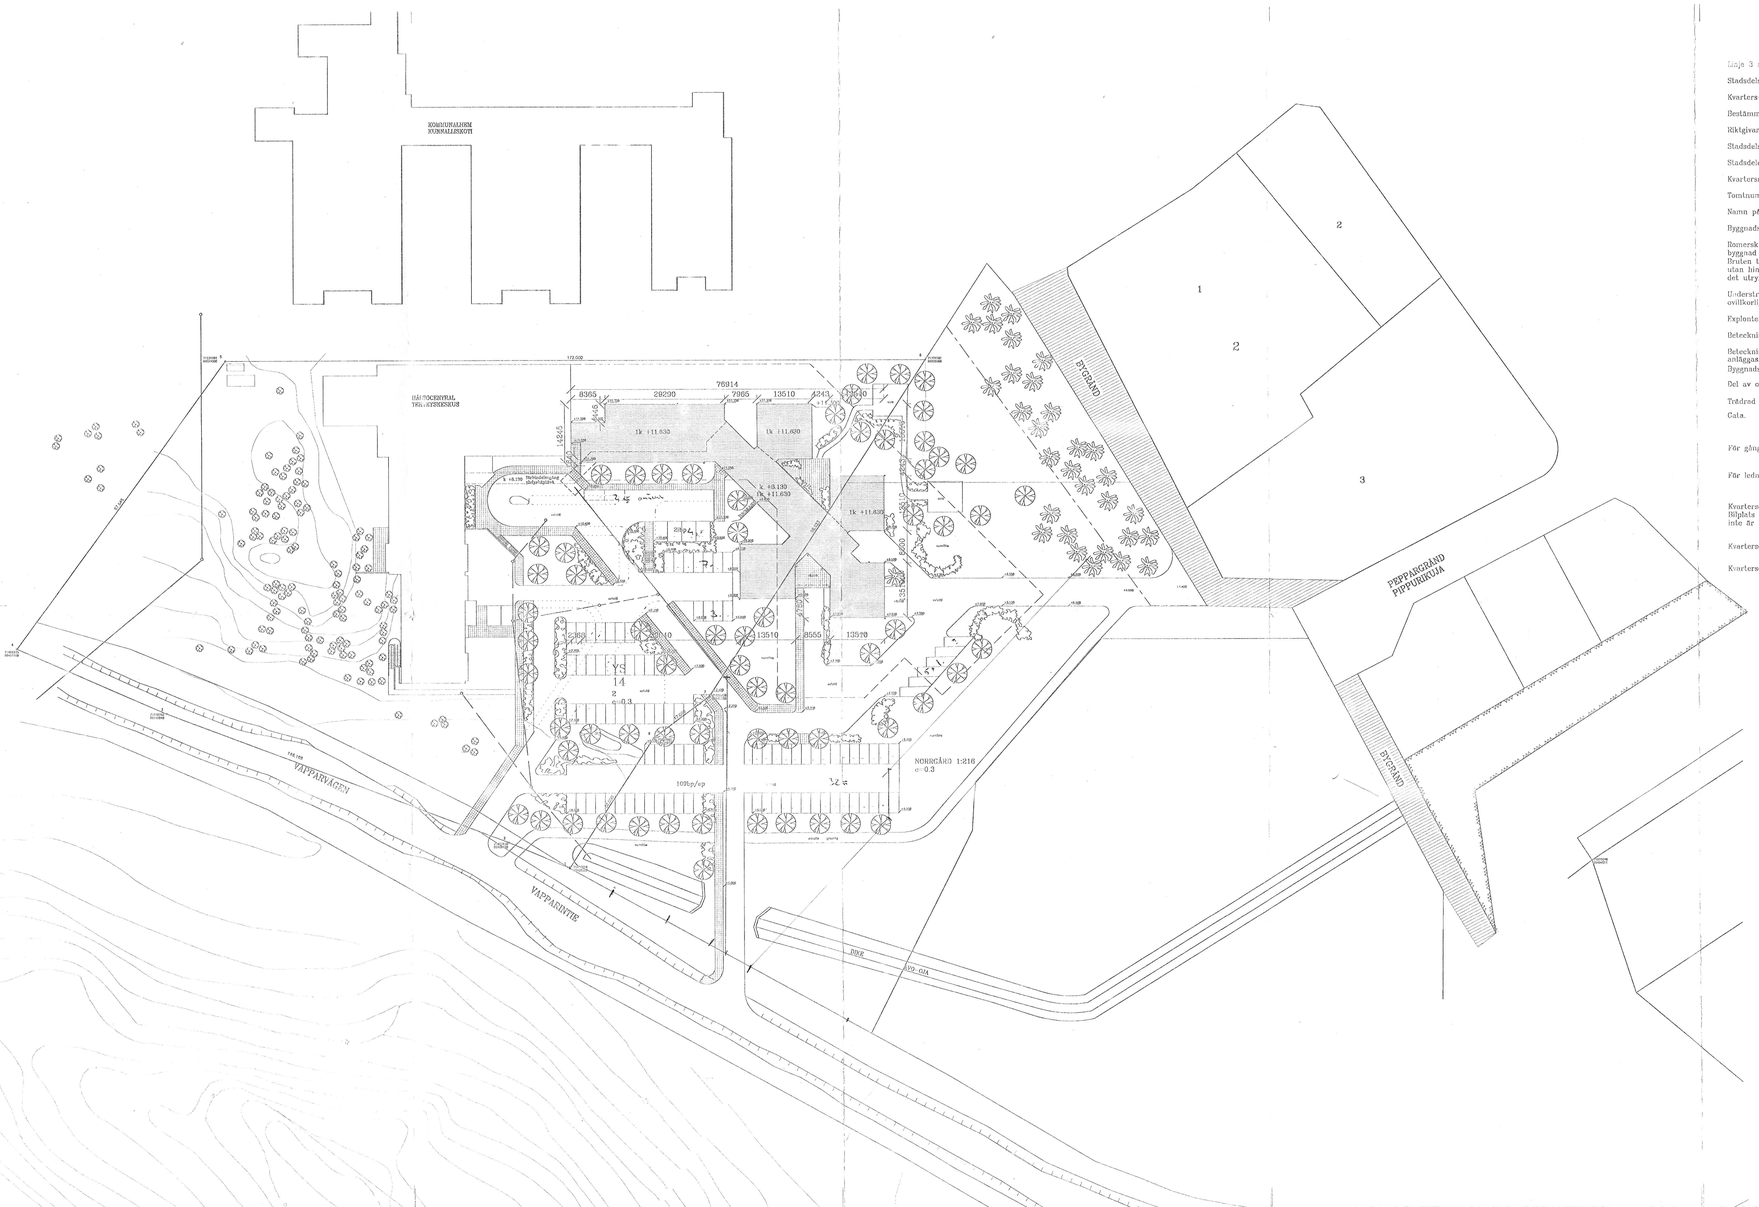

Linje 3 m utanför det planområde som fastställelsen gäller.		3 m sen kaava-alueen ulkopuolella oleva viiva josta vahvistaminen koskee.
Stadsdelsgräns.		Kaupunginosan raja.
Kvarters-, kvartersdels- och områdesgräns.		Korttelin, korttelinosan ja alueen raja.
Bestämmelsegräns.		Eri kaavamääräysten alaisten alueenosien välinen raja.
Riktgivande tomtgräns.		Ohjeellinen tontinraja.
Stadsdelsnummer.	14	Kaupunginosan numero.
Stadsdelens namn.	BLÄSN	Kaupunginosan nimi.
Kvartersnummer.	14	Korttelin numero.
Tomtnummer.	4	Tontin numero.
Namn på gata, öppen plats, torg eller park.	BYGGRÄND	Kadun, katuaukion, torin tai puiston nimi.
Byggnadsrätt kvadratmeter i våningsyta.	200	Rakennusoikeus kerrosalaneliömetreinä.
Romersk siffra anger största tillåtna antal våningar byggnader, byggnad eller del därav. Ifrågavarande romersk siffra anger hur stor del av byggnads största våningsyta som, utan hinder av våningsantalet får användas för utrymme som inräknas i våningsytan av det utrymme, som är beläget ovanför de i planen till antalet angivna våningarna.	II 1 1/4	Roomalainen numero osoittaa rakennusten, rakennuksen tai sen osan suurimman sallitun kerrosluvun. Murtoluku roomalainen numeron jälkeen osoittaa, kuinka suuren osan rakennuksen suurimman kerroksen alasta saa kaavassa hukumääräisiltään mainittujen kerrosten yläpuolella olevasta tilasta kerrosluvun estämättä käyttää kerrosalan laskettavaksi tilaksi.
Understreckat tal anger byggnadsrätt, byggnadshöjd, taklutning eller annan bestämmelse som avvikerligen bör iakttas.	1 3/4	Alleviivattu luku osoittaa ehdottomasti käytettävän rakennusoikeuden, rakennuksen korkeuden, katonkallevuuden tai muun määräyksen.
Exploateringstal, dvs. förhållandet mellan våningsytan och tomtens yta.	e=0,3	Tehokkuusluku eli kerrosalan suhde tontin pinta-alaan.
Beteckningen anger hur många bilplatser som bör anläggas per bostad.	1ap/as	Merkintä osoittaa, kuinka monta autopaikkaa asuntoa kohti on rakennettava.
Beteckningen anger per hur många kvadratmeter våningsyta en bilplats bör anläggas.	1ap/50m2	Merkintä osoittaa, kuinka monta kerrosalaneliömetriä kohti on rakennettava yksi autopaikka.
Byggnadsyta.		Rakennusala.
Del av område som bör planteras.		Istutettava alueen osa.
Trädrad som bör planteras.		Istutettava puurivi.
Gata.		Katu.
För gång- och cykeltrafik reserverad gata.		Jalankululle ja polkupyöräilylle varattu katu.
För ledning reserverad del av område.		Johtoa varten varattu alueen osa.
Kvartersområde för fristående småhus. Tillgänglig placering i källaren tillåtes ej om höjdskillnaden i terrängen på byggnads plats inte är minst 180 cm.	AO	Erillispientalojen korttelialue. Autopaikan ajoittamista kellariin ei sallita, ellei maaston korkeusero rakennuksen kohdalla oleva vähintään 180 cm.
Kvartersområde för allmänna byggnader.	Y	Yleisten rakennusten korttelialue.
Kvartersområde för byggnader för social verksamhet och hälsovård.	YS	Sosiaalitoimia ja terveydenhuollon palvelevien rakennusten korttelialue.

BYGGNADSRÄTT, RAKENNUSOIKEUS

BLÄSNÄS – 14 –2

TOMTAREAL 17230 m2 TONTIN PINTA-ALA
BYGGNADSRÄTT 0.3x1736=5172m2 RAKENNUSOIKEUS

BLÄSNÄS – NORRGÅRD 1:216

TOMTAREAL 10800m2 TONTIN PINTA-ALA
BYGGNADSRÄTT 0.3x10800=3360m2 RAKENNUSOIKEUS

TOTAL BYGGNADSRÄTT 8232m2 YHTEENLASKETTU RAKENNUSOIKEUS

ANVÄND VÅNINGSYTA, KÄYTETTY KERROSALA
HÄLSOCENTRAL 3332m2 TERVEYSKESKUS

OANVÄND BYGGNADSRÄTT 4900m2 KÄYTTÄMÄTÖN RAKENNUSOIKEUS

NYBYGGE, UUDISRAKENNUS;VÅNINGSYTA, KERROSALA
VÅNINGSYTA, KÄLLARE 823 630m2 KERROSALA, KELLARI
VÅNINGSYTA, 1.VÅNING1645 1630m2 KERROSALA, 1.KERROS
TOTAL 2260 2260m2 YHTEENSÄ
OANVÄND BYGGNADSRÄTT 2866m2 RAKENNUSOIKEUTTA KÄYTTÄMÄTTÄ

NYBYGGE, UUDISRAKENNUS; BRUTTOAREA, KOKONAISALA
BRUTTOAREA, KÄLLARE 823 630m2 KOKONAISALA, KELLARI
BRUTTOAREA, PÖHENN.2 165m2 KOKONAISALA, YHDYSTUNNELI
BRUTTOAREA, 1.VÅNING1645 1630m2 KOKONAISALA, 1.KERROS
BRUTTOAREA, VENT.RUM 70m2 KOKONAISALA, IV-KONEH
TOTAL, BRUTTO 2703 2695m2 YHTEENSÄ, KOKONAISALA
HILFATSPERSON 1/50m2=54ST/50=100bp/ap AUTOPAIKKA, HENK
INSGSAMT PÅ TOMT 109 bp/ap YHTEENSÄ TONTISILLA
VARAV INVALID-BP 4st/vpl JOISTA INVA-AP

BSP-BRUTTO 2323860m2 =3m2 VSS-TASOT
BYGGES 50m2/BSH RAKENNETAAN

VOLYM, NYBYGGE 8930m3 TILAVUUS, UUDISRAKENNUS

BYGGNADENS BRANDTEKNISK KLASS: BRANDSÄKER
RAKENNUKSEN PALOTEKNINEN LUOKKA: PALONKESTÄVÄ

BYGGNADENS HUVUDANVÄNDNINGSSÄTT: HÄMÄRÄGRENS-, SJUKVÅRDSLOKAL
RAKENNUKSEN PÄÄKÄYTTÖTARKOITUS: MAJOITUS-, SAIRAANHOITOTUNNUSTO

SKYDDSGRADSKLASS III: AUTOMATISK BRANDALARMANLÄGGNING+
BEGYNNELSESLÄCKNINGSRUSKAP

SUOJAUSTASOLUOKKA III: AUTOMAATTINEN PALONILMOITUSLAITOS+
ALKUSAMMUTUSKALUSTO

BYGGNADEN FÖRSES MED MEKANISK VENTILATION
RAKENNUS VARUSTETAAN KONEELLISELLA ILMANVAIHDOLLA

Fastställd till efterrättelse av byggnadslovssektionen/byggnadsinspektionen i Pargas stad angående anslag av den 12/1...1994 §12 på villkor enligt beslutet.

Givet efter anslag 26.1.1994
på byggnadslovssektionen vägnar:
[redacted]

A	13.12.1993	AB	PIENI LAAJUUSMUUTOS
Muutos	Päiväys	Pirt.	Muutoksenlaatija

Kaupunginosa/Stadsdel	Kortteli/Kvs	Tontti/Fastighet	Virastomääräysten merkintöjä/Ämbetsanteckningar
BLÄSNÄS 14		2	
Rakennuttaja/Byggherre			
UTVIDNÄ/LAAJENNUS			
Osoite/Adress			Piirustus/Ritning
Fgatillgi 1/Länsirannantie 1			HUVUDRITNING/PÄÄPIIRUSTUS
Alueranta/Delområde			Mittakaava/Skala
Rakennuspaikan sijainti ja osoite			1:500
			Piirustuksen sisältö/Ritningens innehåll

ÅBOLANDS MENTALVÅRDSCENTRAL
VAPPARVÄGEN, VAPPARINTIE
21600 PARGAS, PAUNAINEN

SITUATIONSPLAN
ASEMAPIIRUSTUS

Suunnittelija/Planerare	PGL	Päiväys/Datum	Suunnittelu/Projektering
Piirt./Ritat	AB	13.12.1993	Koko/Storlek
			A1

1856-501A

Arkkitehtitoimisto
LAHDELMA & MAHLAMÄKI
Lönnrotinkatu 2A 20100 Turku
puh. 921-315000