

Bygg- och miljönämnden i Pargas
(per e-post)

Bemötande med anledning av hälsoskyddsmyndighetens utlåtande

Sökande har inget specifikt att anmärka med anledning av ovannämnda (bifogade) utlåtande, men vill dock framhålla följande:

- I verksamheten hanteras endast ren överskotts jord/rena jordmassor och endast icke-förorenat jordavfall deponeras. (ansökan pkt 8)
- I verksamheten uppstår inget avloppsvatten. (ansökan pkt 17A)
- Ytvattnet rinner norrut och västerut, mot rådiken, som leder vidare via en sedimenteringsbassäng. Trots att verksamheten inte förorsakar några utsläpp, finns möjlighet att vid behov ta vattenprov vid sedimenteringsbassängens utlopp. (ansökan pkt 17A)
- Verksamheten förorsakar inga utsläpp i mark och grundvatten. (ansökan pkt 17C och 25E)

På uppdrag av Kuljetus ja Kaivuu Siivonen Oy Ab / Kaj Adolfsson

Joakim Nyström
040 3542 533

Bygg- och miljönämnden i Pargas
(per e-post)

Bemötande med anledning av inkomna anmärkningar

Sökande har noggrant tagit del av de anmärkningar som inlämnats. Vi har hörsammat dem på bästa möjliga sätt och vill komma med följande bemötande:

- Verksamhetsområdet har begränsats, och området för jordavstjälningen har koncentrerats till fastighetens centrala del.
- Man önskar bevara en ca 55 meter bred skyddszon längs fastighetens västra kant. Skyddszonen omfattar totalt drygt 0,5 ha.
- Det orörda skogsområdet i väster skulle således bevaras som skogsmark i naturtillstånd.
- Skogsområdet kommer att bidra till att avrinningen från fastigheten norr- och västerut begränsas.
- Genom att bevara en del av trädbeståndet, kommer eventuellt damm, som kan uppstå under torra verksamhetsperioder, att bindas i och begränsas av den kringliggande växtligheten.

Se bifogade förtydligande skisser:


- 201 A, Situationsplan - Nuläge
- 301 B, Situationsplan

På uppdrag av Kuljetus ja Kaivuu Siivonen Oy Ab / Kaj Adolfsson

Joakim Nyström
040 3542 533

VERKSAMHETSOMRÅDE
 JORDAVSTJÄLPNING

- A - KROSSNING OCH SIKTNING
- B - RÅMATERIAL; STENBLOCK OCH SPJÄLKNING
- C - LAGER; KROSSGRUS
- D - LAGER; NATURSTEN, GRUS, SAND, mm
- E - LAGER; JORD
- F - MELLANLAGER; KVISTAR, STUBBAR, mm
- G - PARKERING (FORDON, FLAK, mm)
- H - MOBILT BRÄNSLEFÖRRÅD
- I - KLARINGSBASSÄNG OCH UTLOPP

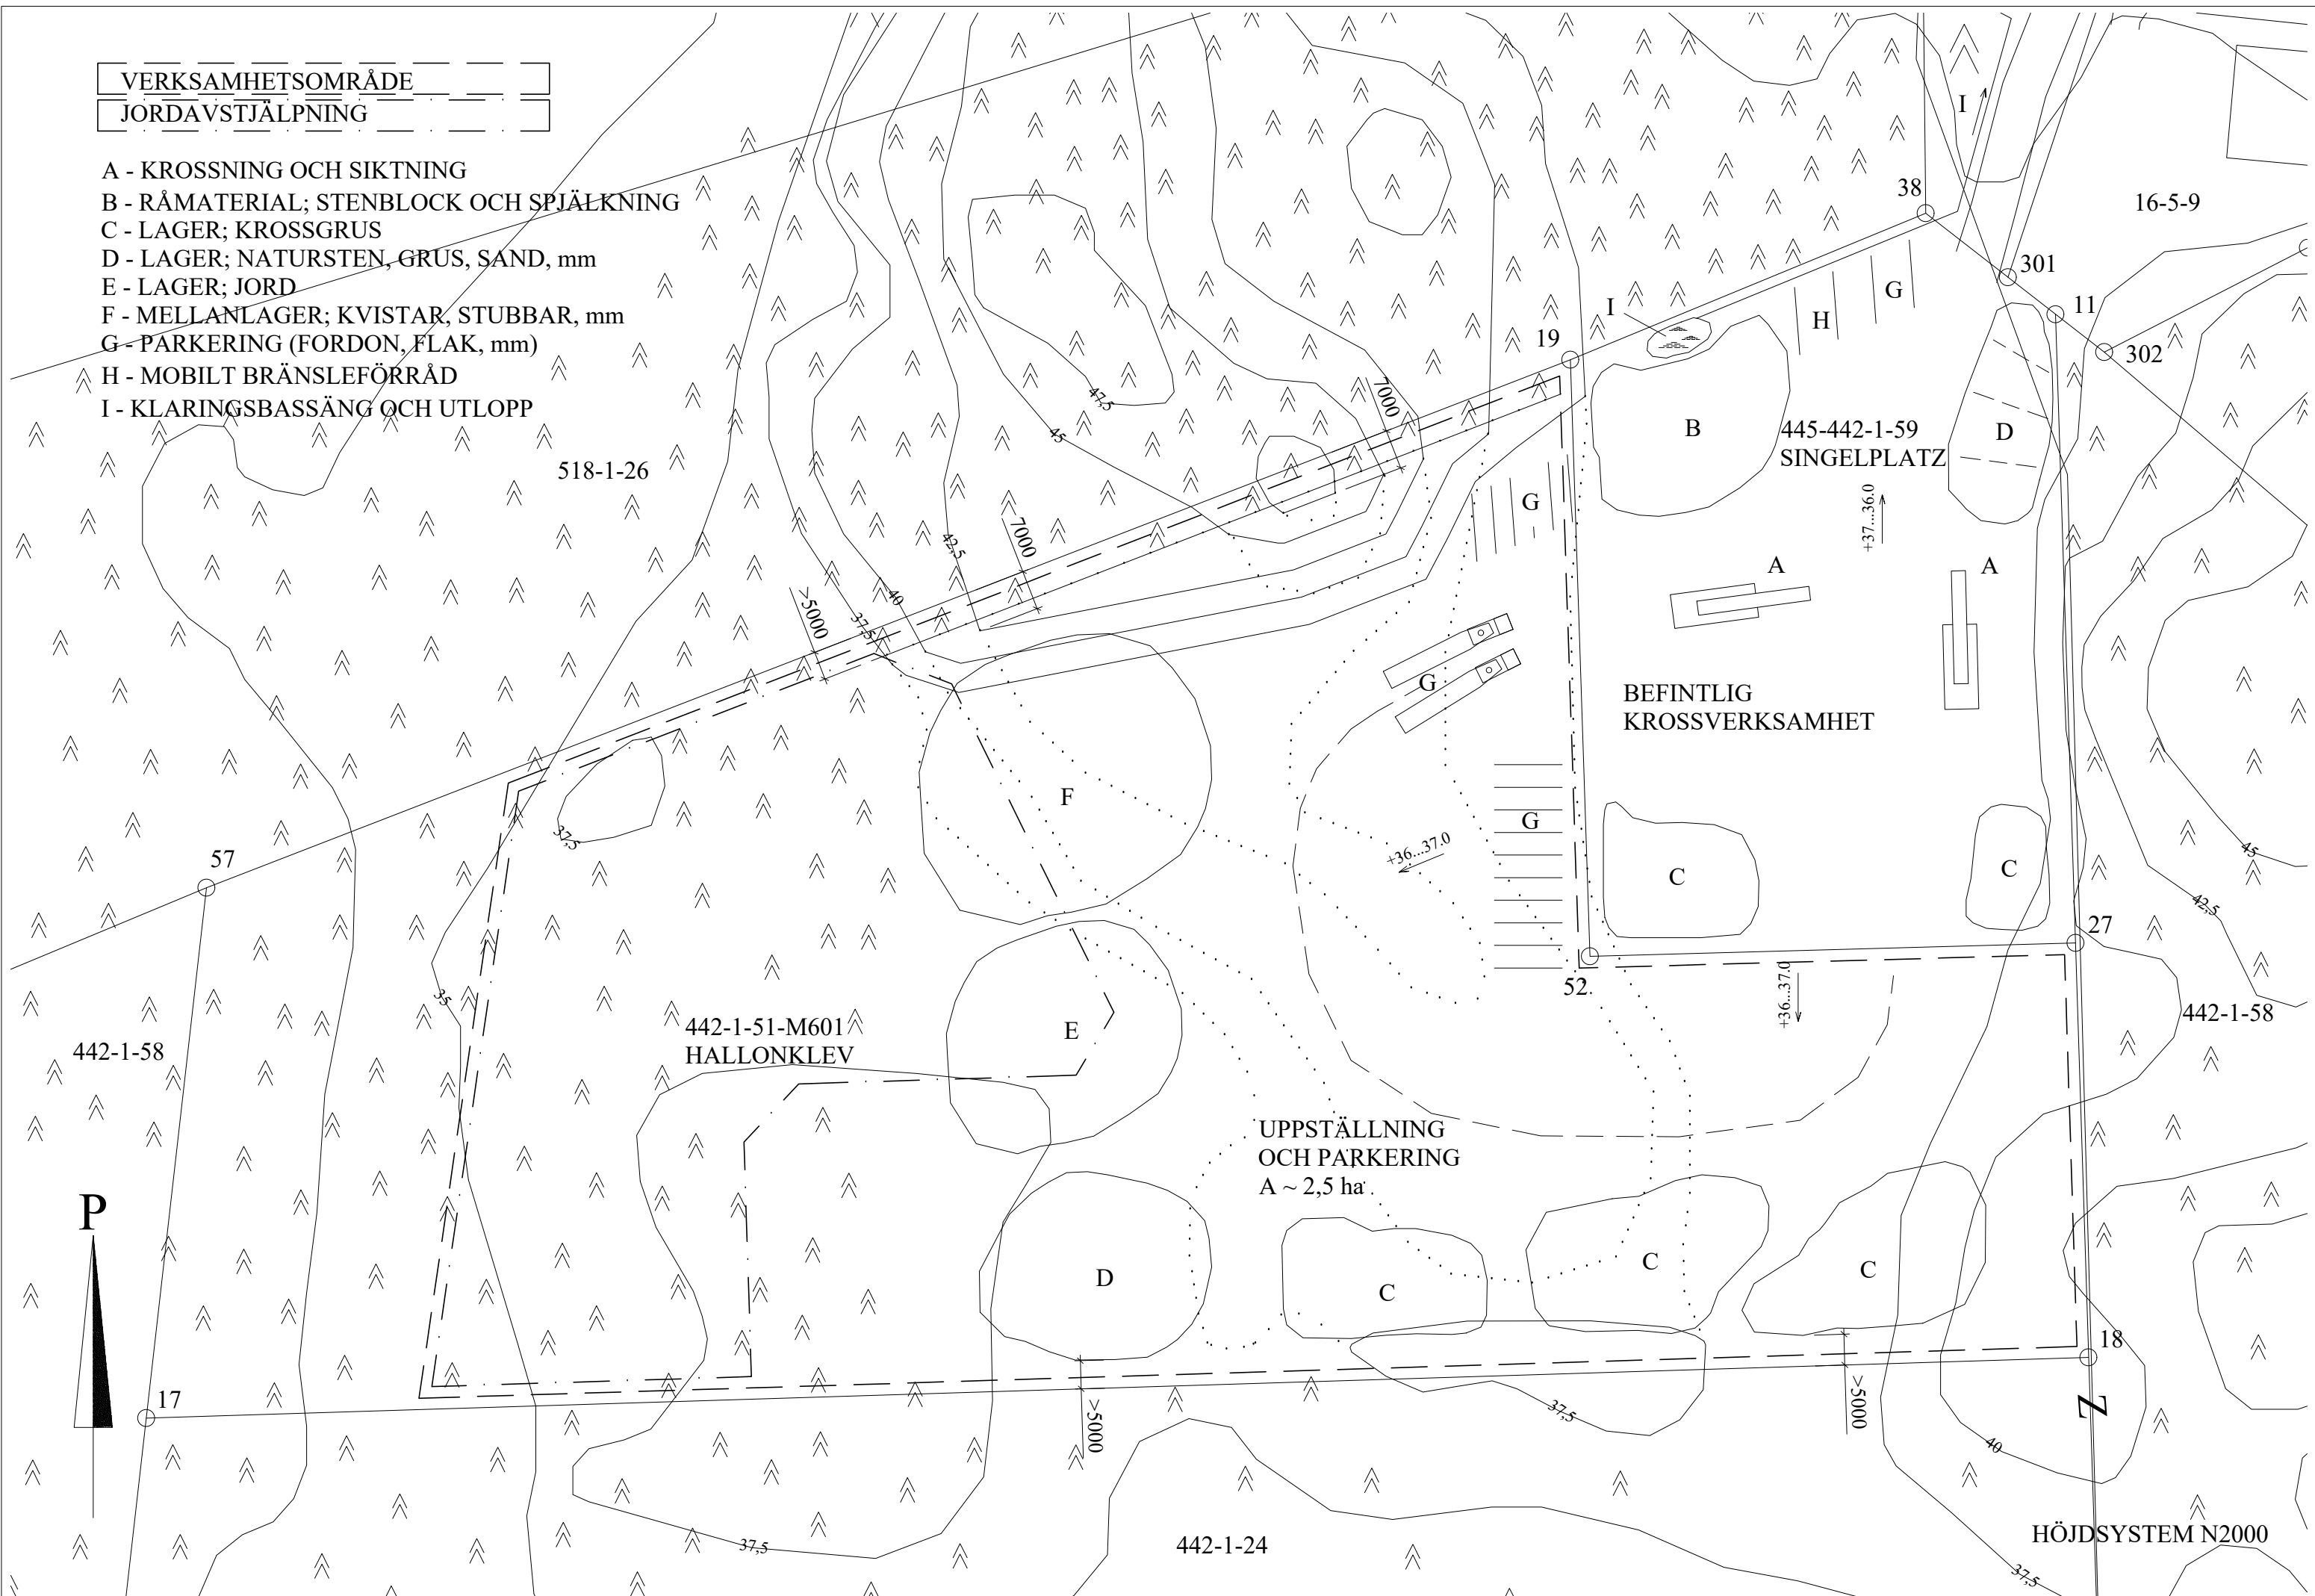


| | | | | |
|--------|--|--------|-----------|-------|
| | | | | |
| A | VERKSAMHETS- OCH JORDAVSTJÄLPNINGSOMRÅDET MINSKAT OCH OMFORMAT | JHN | 28.3.2021 | JHN |
| TUNNUS | MUUTOS | SUUNN. | PÄIVÄYS | TARK. |

| | | | | |
|--|---|---|--|----------------------------|
| Stadsdel / By KURKAS | Kvarter / Lägenhet HALLONKLEV | Tomt / Rnr: 445-442-1-51(-M601) | Myndigheternas arkiveringsdata | |
| Byggnadsåtgärd . | Byggnadsobjektets namn och adress KULJETUS JA KAIVUU SIIVONEN OY AB KOPPARGATAN 18 21600 PARGAS | | Ritningsklass HUVUDRITNING | Löpande nummer 1 |
| Planerarens namn, datum och underskrift KORPO 9.1.2021 | | | Ritningens innehåll BIOBOB | Skala 1:1000 |
|  JOAKIM NYSTRÖM, BI (YH) | | | Projekt- och ritningsnummer ARK KULJSI - 201 | Ändring A |


VERKSAMHETSOMRÅDE
 JORDAVSTJÄLPNING

- A - BEFINTLIG KROSSVERKSAMHET
- B - LAGER; NATURSTEN, GRUS, SAND, mm
- C - LAGER; KROSSGRUS
- D - LAGER, SORTERING; NATURSTEN, GRUS, SAND, mm
- E - LAGER OCH FÖRÄDLING; JORD, MULL
- F - MELLANLAGER; KVISTAR, STUBBAR, mm
- G - PARKERING (FORDON, FLAK, mm)
- H - MOBILT BRÄNSLEFÖRRÅD
- I - KLARINGSBASSÄNG OCH UTLOPP
 NORRUT LÄNGS SKOGSDIKEN

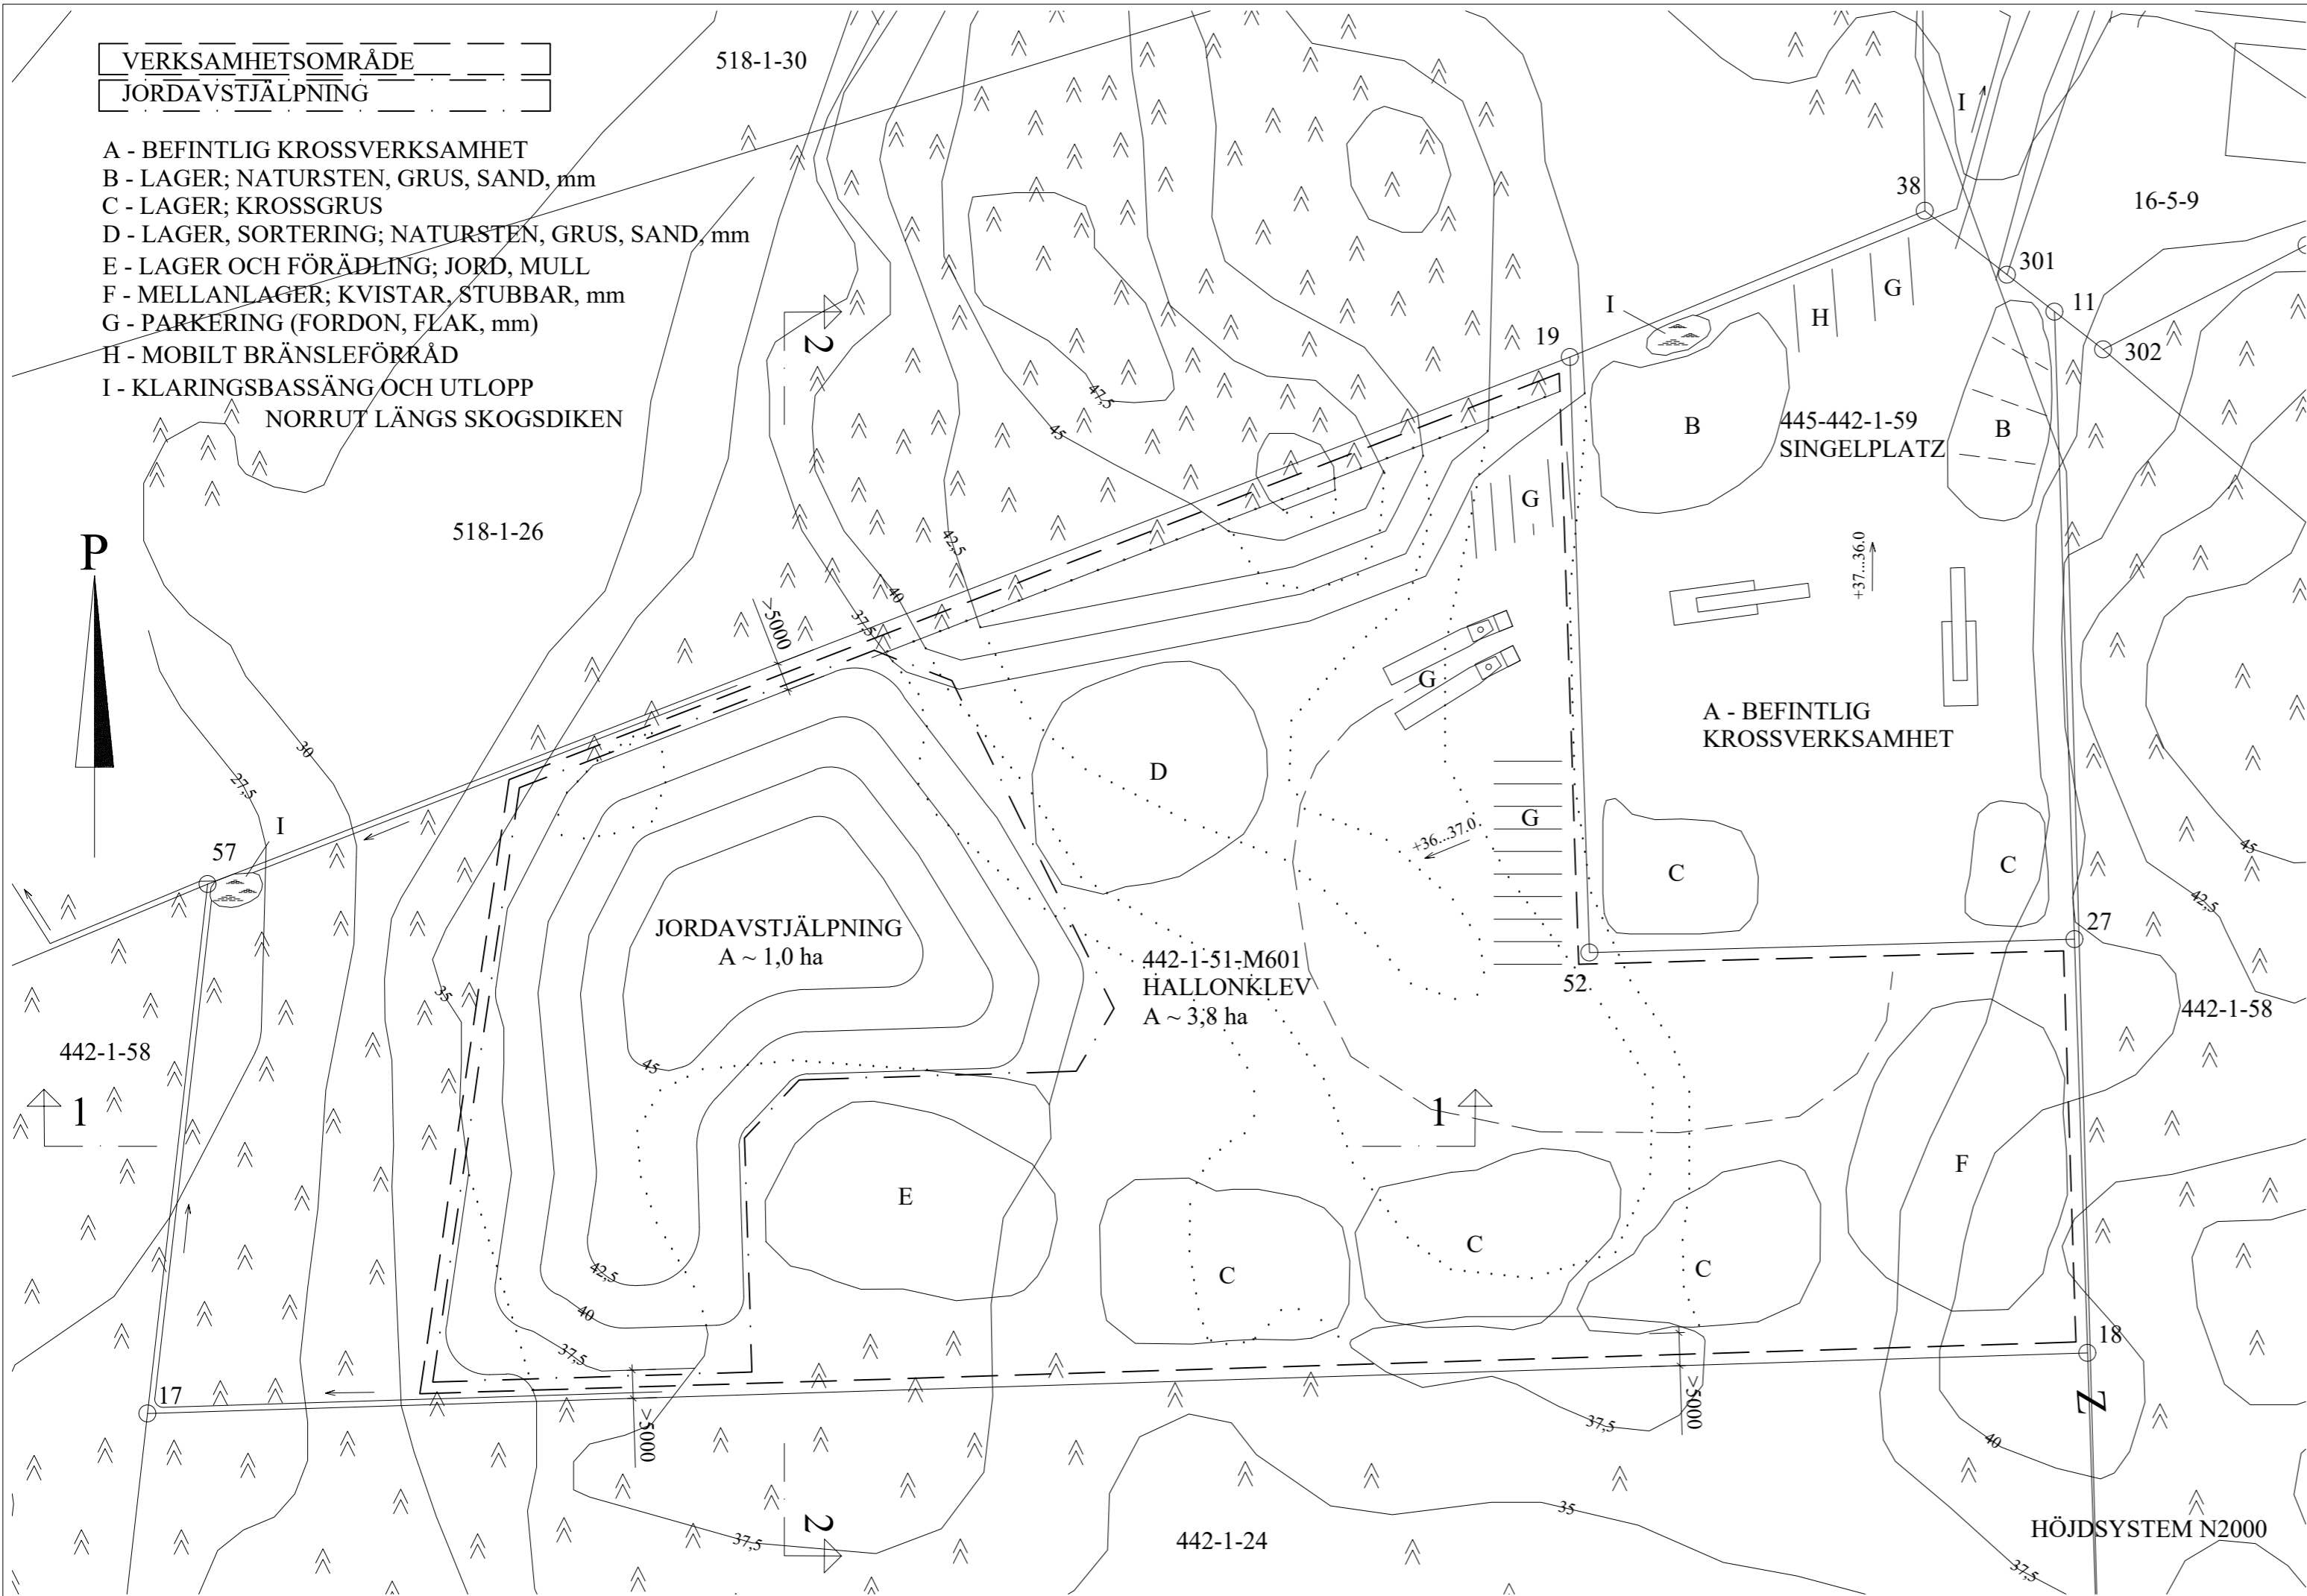

| | | | | |
|---|---|-----|-----------|-----|
| B | VERKSAMHETS- OCH JORDAVSTJÄLPNINGSOMRÅDET MINSKAT OCH OMFORMAT | JHN | 28.3.2021 | JHN |
| A | AVGRÄNSNING FÖR JORDAVSTJÄLPNING, YTVATTENAVRINNING, HÖJDSYSTEM N2000 | JHN | 9.1.2021 | JHN |

TUNNUS MUUTOS SUUNN. PÄIVÄYS TARK.

| | | | | |
|---|---|---|--|----------------------------|
| Stadsdel / By KURKAS | Kvarter / Lägenhet HALLONKLEV | Tomt / Rnr: 445-442-1-51(-M601) | Myndigheternas arkiveringsdata | |
| Byggnadsåtgärd . | Byggnadsobjektets namn och adress KULJETUS JA KAIVUU SIIVONEN OY AB KOPPARGATAN 18 21600 PARGAS | | Ritningsklass HUVUDRITNING | Löpande nummer 1 |
| Planerarens namn, datum och underskrift  KORPO 27.12.2020 JOAKIM NYSTRÖM, BI (YH) | | | Ritningens innehåll BIOBOB | Skala 1:1000 |
| | | | Projekt- och ritningsnummer ARK KULJSI - 301 | Ändring B |