

UUDISRAKENNUKSET:

VAPAA-AJAN ASUNTO RAK1

Huoneistoala: 129m<sup>2</sup>  
Kerrosala: 146m<sup>2</sup>  
Kerrosala: 133m<sup>2</sup> (250-sääntö)  
Kokonaisala: 146m<sup>2</sup>  
Tilavuus: 490m<sup>3</sup>  
Paloluokka P3

SAUNA RAK2:

Kerrosala: 30m<sup>2</sup>  
Kokonaisala: 30m<sup>2</sup>  
Tilavuus: 90m<sup>3</sup>  
Paloluokka P3

PUUVAJA RAK3:

Kerrosala: 14,5m<sup>2</sup>  
Kokonaisala: 14,5m<sup>2</sup>  
Tilavuus: 31m<sup>3</sup>  
Paloluokka P3

PURETTAVAT RAKENNUKSET:

VAPAA-AJANASUNTO RAK4:

Kerrosala: 47m<sup>2</sup>  
Kokonaisala: 47m<sup>2</sup>

SAUNA RAK5:

Kerrosala: 10m<sup>2</sup>  
Kokonaisala: 10m<sup>2</sup>


PURETTAVA KERROSALA 57m<sup>2</sup>

RAKENNETTAVA KERROSALA 146+30+14=190m<sup>2</sup>

RAKENNETTAVA KERROSALA (250-SÄÄNTÖ) 177m<sup>2</sup>

Suorasähkö lämmitys.  
Lomarakennus varustetaan palovarottimella 1 kpl / alkava 60m<sup>2</sup>  
Palovarottimet kytketään talon sähköjärjestelmään, akku tai patteri varmennus koneellinen ilmanvaihto lämmöntalteenotolla (~~poistoilmalämpöpumppu~~): vuosihyötysuhde >60%  
Ikkunoissa, joiden alareuna on alle 700mm lattiasta on turvalasi ja parvekkeella, terasseilla mol.puol.

Savupiippu CE-mertitty teräshormi.  
Korkeusjärjestelmä N2000

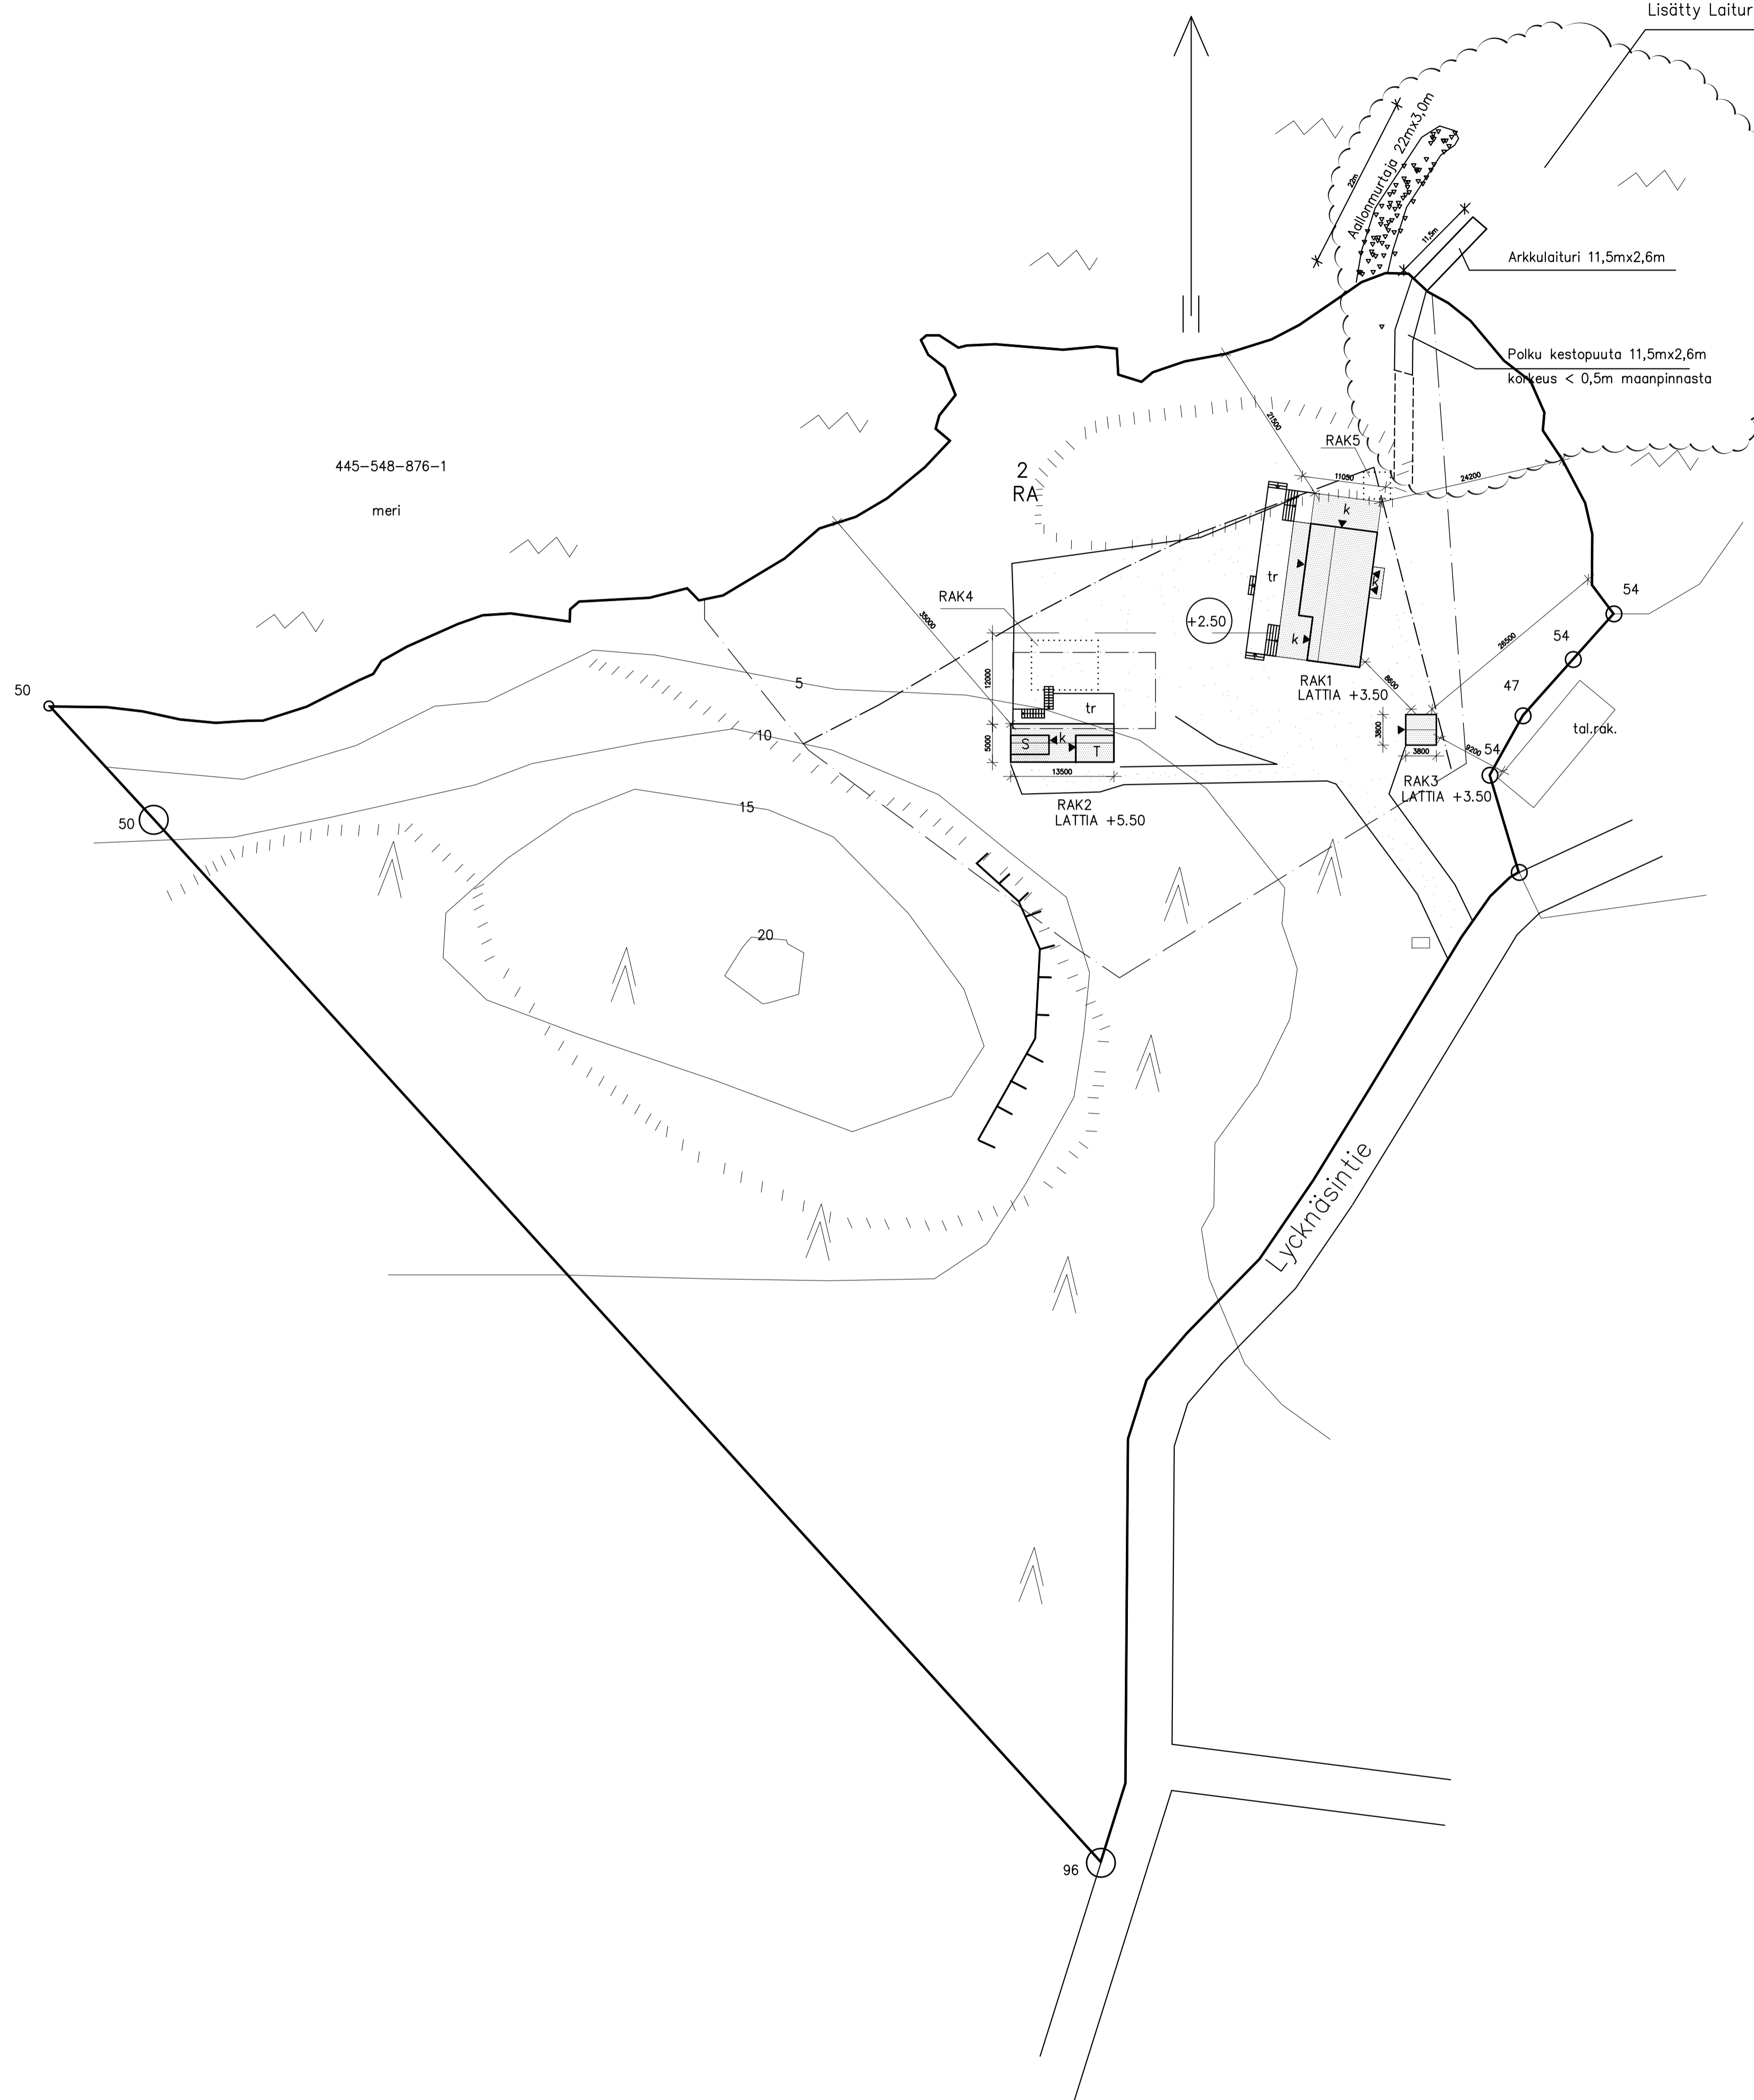

Godkänd / Hyväksytty 26.02.2021  
445-2021-37  
§ 142  
Tarkastusinsinööri Markus Östman  
Parainen - Rakennusvalvonta  
Annettu julkilappon jälkeen 01.03.2021  
www.lupapiste.fi

Lisätty Laituri, aallonmurtaja, kestopuupolku 13.1.2021 JSa  
Poistettu RAK1 poistoilmalämpöpumppu 02.09.2020 JSa  
Muutettu puuvajan koko (RAK3) ja etäisyys rannasta 11.8.2020 JSa

445-548-8-21	
UUDISRAKENNUS	Pääpiirustus
Vapaa-ajan asunto	ASEMAPIIRROS 1:500
Lycknäsintie 21650 Lillandet, Parainen	
INS TSTO Jari Sairanen Oy [Redacted] eto	
05.08.2020	ARK 1C