

LEIKKAUS A-A


MERKINNÄT:

- TT = TALOTIKKAAT TAI LAPETIKAS VESIKATOLLA
- KL = KATTOLUUKKU
- SP = SAVUNPOISTOIKKUNA
- SPL = SAVUNPOISTOLUUKKU
- KS = KATTOSILTA
- LE = LUMIESTE

POISTUMISTIEN LEVEYS MERKITYY POHJAPIIRUSTUKSIIN JA JULKISIVUPROJEKTIOIHIN.

VESIKATTOVARUSTEET TOTEUTETAAN RakMK F2 MUKAAN. VESIKATTOVARUSTEET JA KATTOTURVATUOTTEET SOVITETAAN KATON VÄRITYKSEEN (RR23/ RAL7024, TUMMANHARMAA).

ULKOVALAISIMET TOTEUTETAAN SÄHKÖSUUNNITELMAN MUKAAN.

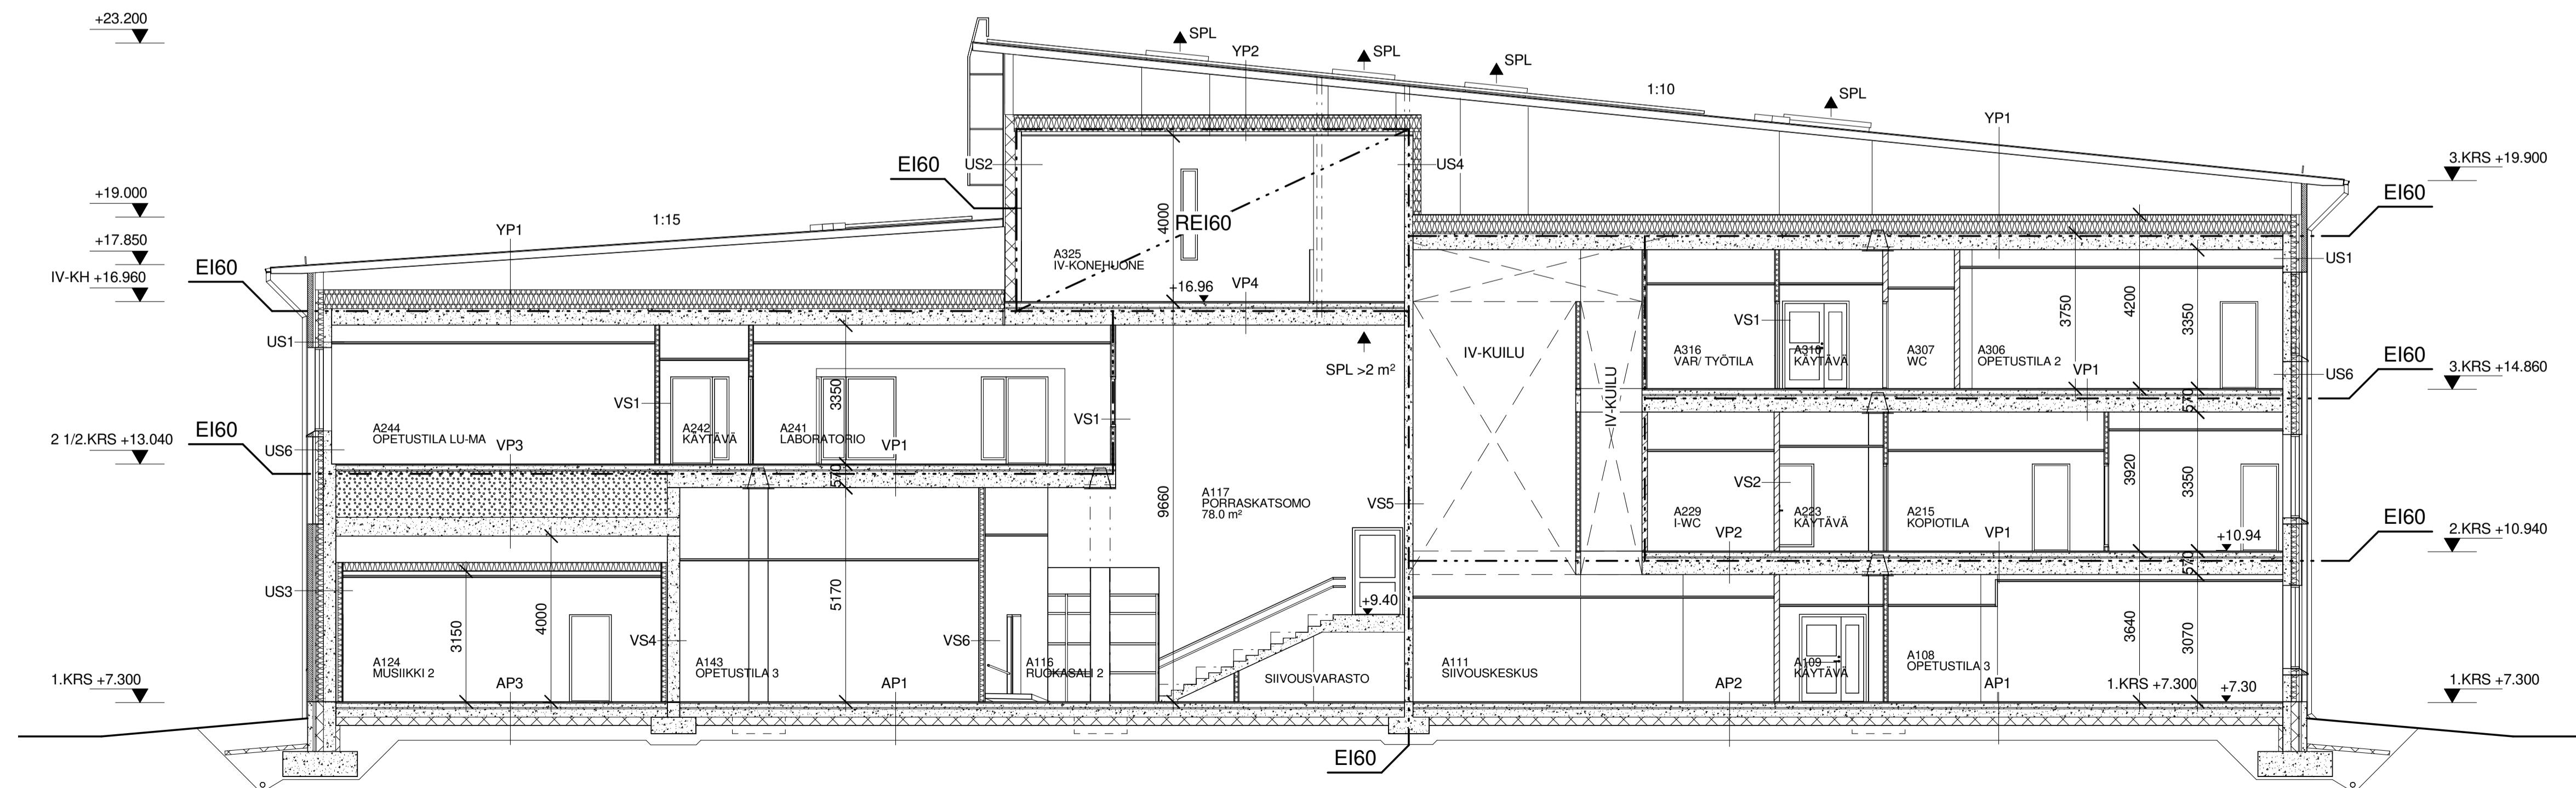

LEIKKAUS B-B

Godkänd / Hyväksytty 16.06.2021  
 445-2021-509  
 §102  
 Johtava rakennustarkastaja Sanna Simonen  
 Rakennus 1028778025  
 Parainen - Rakennus- ja ympäristölautakunta  
 Annettu julkilapion jälkeen 24.06.2021  
 www.lupapiste.fi

Tunnus	Muutos	Päiväys
K.O.SA KOULLUPIISTO	KORTTELITILA 3	TONTTINR: 1
RAKENNUSOMENPIDE MUUTOSTYÖ JA LAAJENNUS	VIIRUSTUSLAJI PÄÄPIIRUSTUS	JUOKS. No
RAKENNUSKOHTIEN NIMI JA OSOITE PARAISTEN LUOVUUSKESKUS SKOLGATAN 14 21600 PARGAS	PIIRUSTUKSEN SISÄLTÖ LEIKKAUKSET	MITTAKAAVAT 1:100
ARKKITEHTISUUNNITTELU MIKKO UOTILA Pätsinlentie 1 37800 Akaa puh 050-5607 016 mikko.uotila@arkkitehtisuunnittelu.net puh/fax 03-5460646	SUUNN. ALA ARK	TYÖ No PAR
ARKKITEHTISUUNNITTELU MIKKO UOTILA Pätsinlentie 1 37800 Akaa puh 050-5607 016 mikko.uotila@arkkitehtisuunnittelu.net puh/fax 03-5460646	PIIR. No P6	MAUTOS
Mikko Uotila arkkitehti SAFA	PÄIVÄYS 24.5.2021	YHT. HENK.