

Pinta-aloitukset

Nykyinen rakennus (laskettu piirustuksista)	bruttoala	kerrosala
1.kerros	2532 br-m²	2532 kr-m²
2.kerros	1343 br-m²	1223 kr-m²
YHTEENSÄ:	3875 br-m²	3746 kr-m²
Laajennus 1 (varsinainen koulurakennus)	1555 br-m²	1555 kr-m²
1.kerros	1459 br-m²	1459 kr-m²
3.kerros	1010 br-m²	724 kr-m²
YHTEENSÄ:	4024 br-m²	3738 kr-m²
Laajennus 2 (porrashuone)	42 br-m²	42 kr-m²
1.kerros	16 br-m²	16 kr-m²
2.kerros	16 br-m²	16 kr-m²
YHTEENSÄ:	58 br-m²	58 kr-m²
Rakennukset yhteensä:	4129 br-m²	4120 kr-m²
1.kerros	2818 br-m²	2698 kr-m²
2.kerros	1010 br-m²	724 kr-m²
3.kerros	1010 br-m²	724 kr-m²
YHTEENSÄ:	7957 br-m²	7542 kr-m²

Aiakkomateriaalit ja -merkinnät:


KI = viivyylikipsilevy, T-listäkannatus
 VT = akustikkavillakatto, T-listäkannatus
 HYG = akustikkavillakatto, T-listäkannatus

Valaisimet toteutetaan sähkösuunnitelman mukaan.
 IV-päätelaitteet toteutetaan IV-suunnitelman mukaan.
 Turva- ja merkkivalaisimet toteutetaan sähkösuunnitelman mukaan.

MERKINNÄT:

TT = TALOTIKKAAT TAI LAPETIKAS VESIKATOLLA
 KL = KATTOLUUKKU
 SP = SAVUNPOISTOKUUNIA
 SPL = SAVUNPOISTOLUUKKU
 KS = KATTOSILTÄ
 LE = LUMESTE

POISTUMISTIEN LEVEYS MERKITYY POHJAPIIRUSTUKSIIN JA JULKISIVUPROJEKTIOIHIN.
 VESIKATTOVARUSTEET TOTEUTETAAN RAMMK F2 MUKAAN.
 ULKOVALAISIMET TOTEUTETAAN SÄHKÖSUUNNITELMAN MUKAAN.

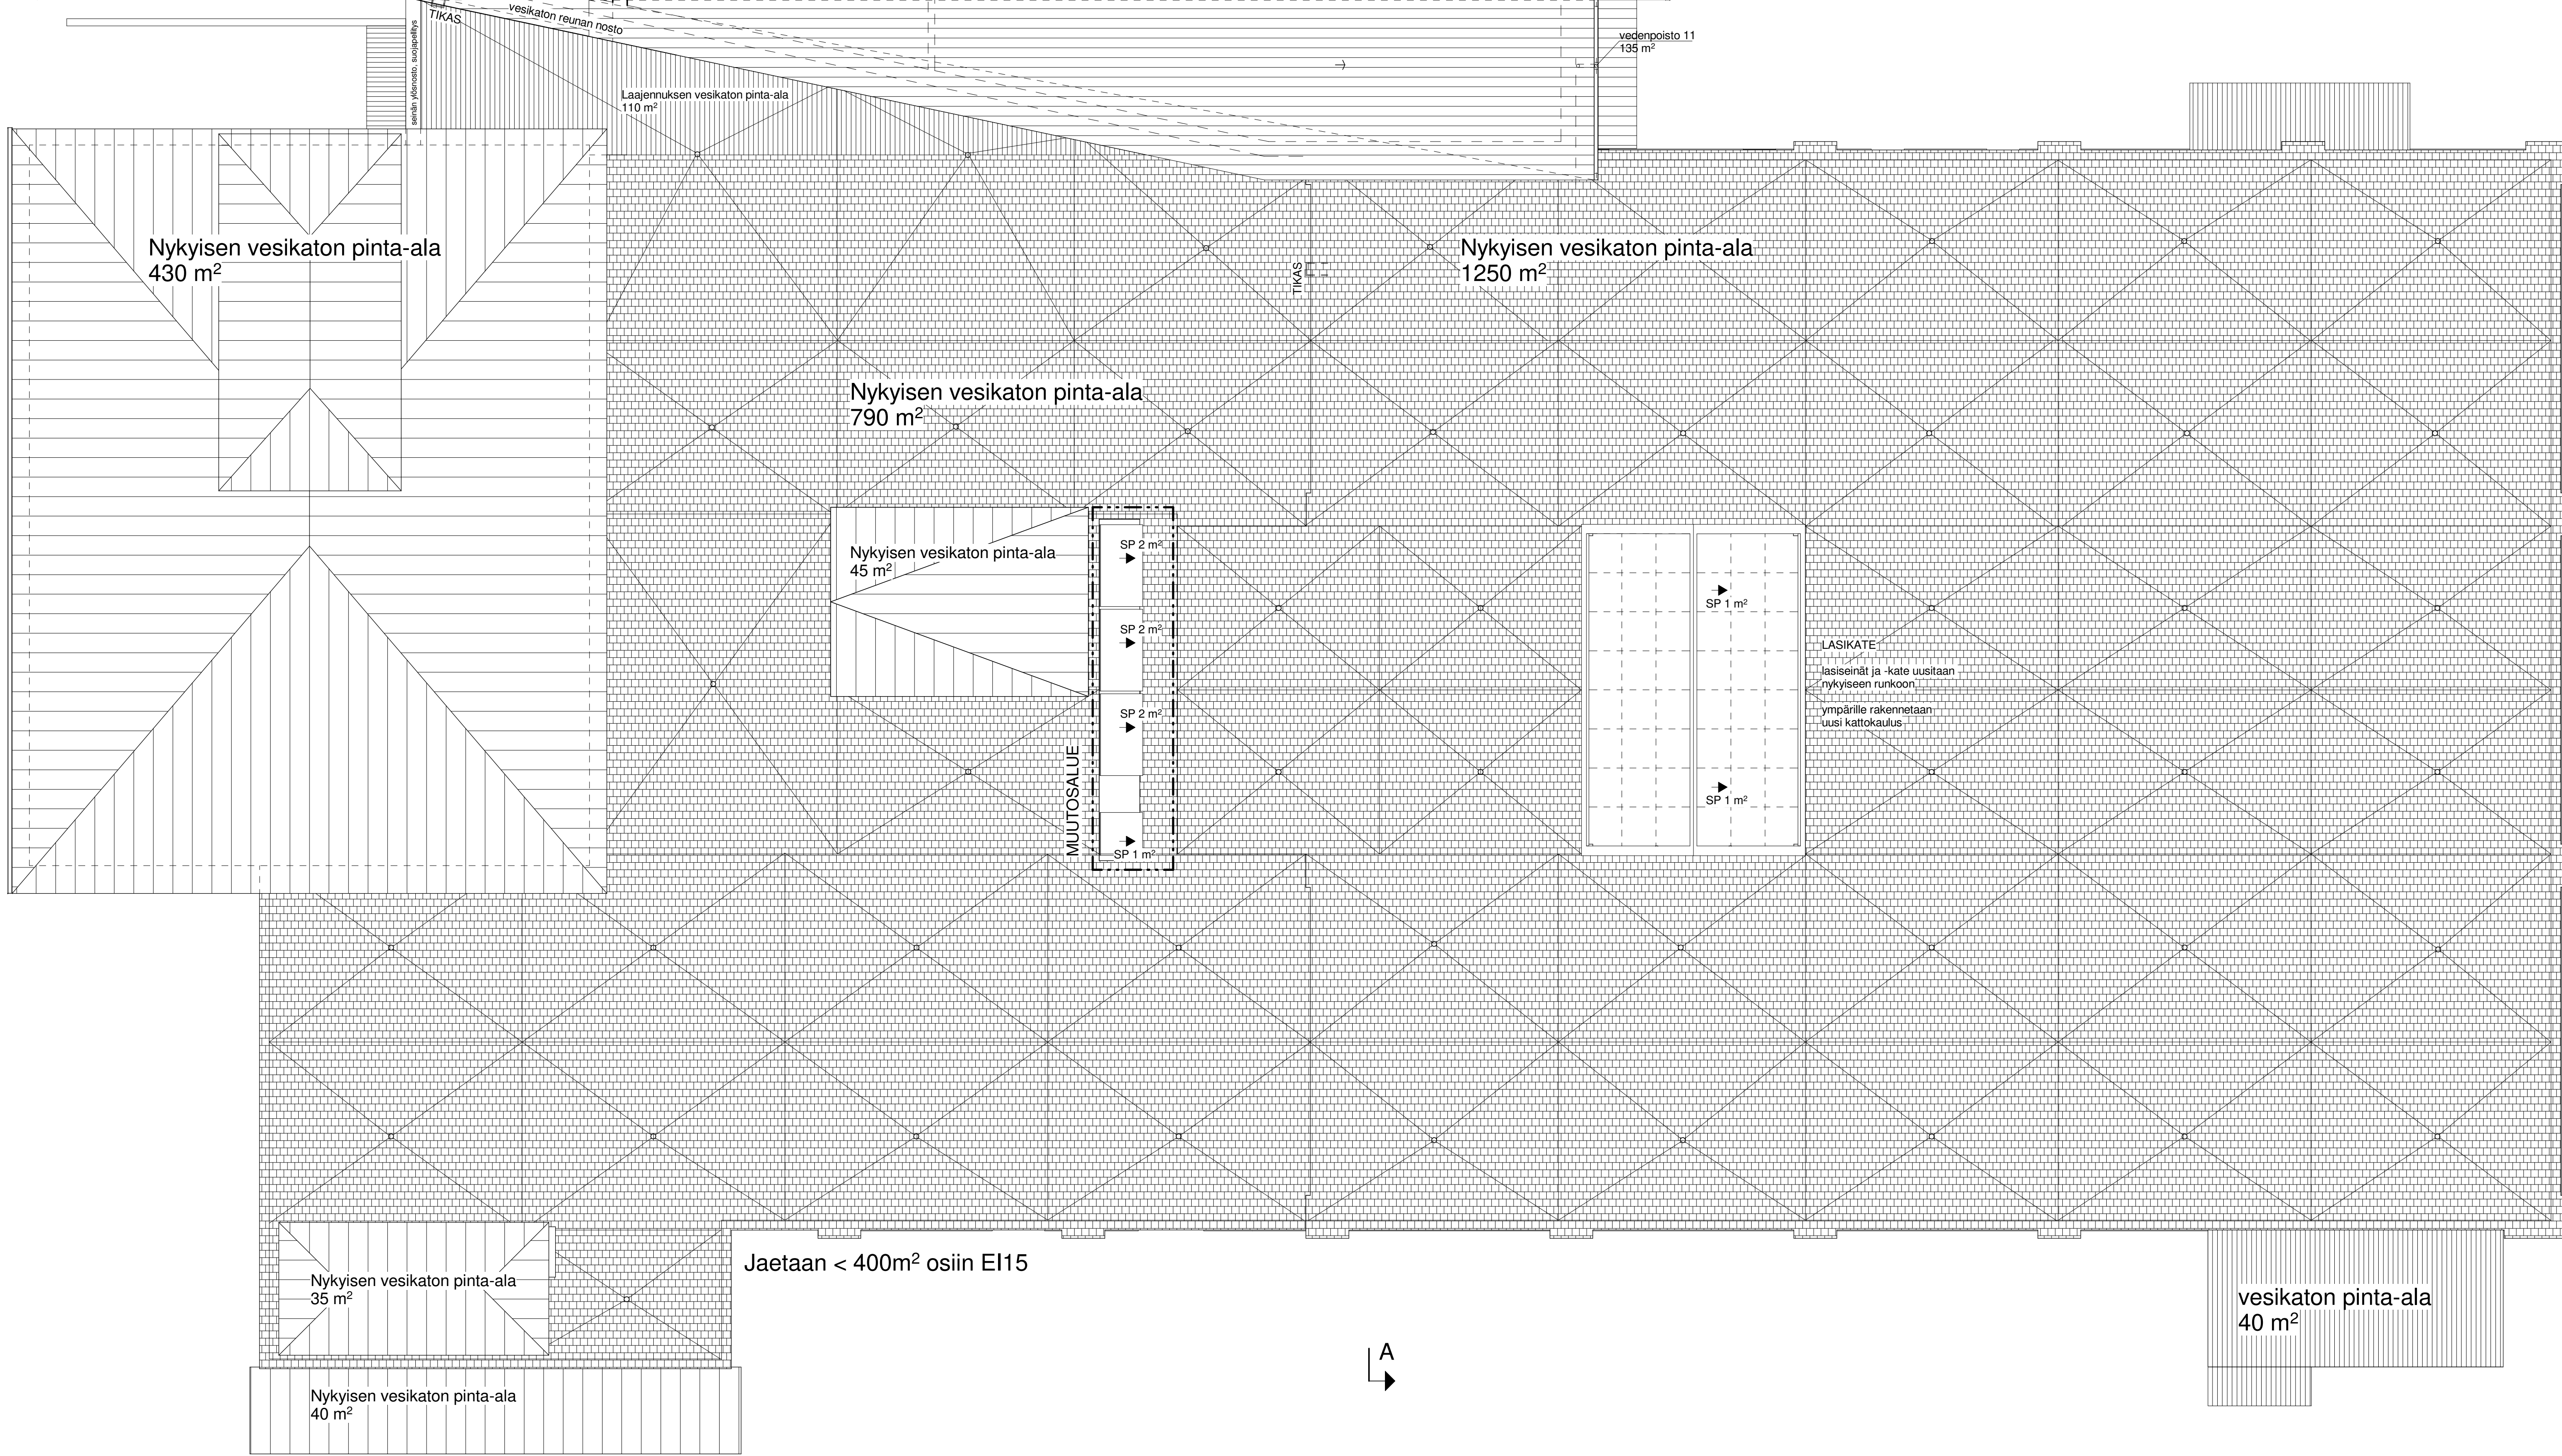

Godkänd / Hyväksytty 16.06.2021
 445-2021-509
 §102
 Johtava rakennustarkastaja Sanna Simonen
 Rakennus 102877025
 Parainen - Rakennus- ja ympäristölautakunta
 Annettu julkilappon jälkeen 24.06.2021
 www.lupapiste.fi

Tunnus	Muutos	Päiväys
KOULUPIISTO	3	1
RAKENNUSOHJE	1	
MUUTOSTYÖ JA LAAJENNUS		
PARAISTEN LUOVUUSKESKUS	SKOLGATAN 14 21600 PARGAS	1:100
ARKKITEHTISUUNNITTELU MIKKO UOTILA	ARKKITEHTISUUNNITTELU MIKKO UOTILA	
Pöytäkirja nro 1/2021	ARKKITEHTISUUNNITTELU MIKKO UOTILA	
ARKKITEHTISUUNNITTELU MIKKO UOTILA	ARKKITEHTISUUNNITTELU MIKKO UOTILA	