

MERKINNÄT:

- TT = TALOTIKKAAT TAI LAPETIKAS VESIKATOLLA
- KL = KATTOLUURKKU
- SP = SAVUNPOISTOIKKUNA
- SPL = SAVUNPOISTOLUUKKU
- KS = KATTOSILTA
- LE = LUMIESTE

POISTUMISTIEN LEVEYS MERKITYY POHJAPIIRUSTUKSIIN JA JULKISIVUPROJEKTIOIHIN.

VESIKATTOVARUSTEET TOTEUTETAAN RakMK F2 MUKAAN. VESIKATTOVARUSTEET JA KATTOTURVATUOTTEET SOVITETAAN KATON VÄRITYKSEEN (RR23/ RAL7024, TUMMANHARMAA).

ULKOVALAISIMET TOTEUTETAAN SÄHKÖSUUNNITELMAN MUKAAN.

JULKISIVUMATERIAALIT JA -VÄRITYS

KORJAUSOSA (NYKYISET MATERIAALIT)

- A BETONISOKKELI
- B TIILI
- C PROFILIPELTI
- D PELTIKASETTI
- E IKKUNAT JA OVET
- F PELTI
- G SAUMAPELTIKATE
- H HUOPAKATE

HUOLTOKÄSITTELY KORJAUSSUUNNITELMAN MUKAAN  
 HUOLTOKÄSITTELY KORJAUSSUUNNITELMAN MUKAAN  
 HUOLTOKÄSITTELY KORJAUSSUUNNITELMAN MUKAAN  
 HUOLTOKÄSITTELY KORJAUSSUUNNITELMAN MUKAAN  
 HUOLTOKÄSITTELY JA MAALAUUS KORJAUSSUUNNITELMAN MUKAAN  
 HUOLTOKÄSITTELY JA MAALAUUS KORJAUSSUUNNITELMAN MUKAAN  
 HUOLTOKÄSITTELY JA MAALAUUS KORJAUSSUUNNITELMAN MUKAAN  
 HUOLTOKÄSITTELY KORJAUSSUUNNITELMAN MUKAAN

HARMAA  
 VALKOINEN  
 RR23, TUMMANHARMAA  
 RR40, HOPEANHARMAA  
 RAL7024, TUMMANHARMAA  
 RAL7024, TUMMANHARMAA  
 TUMMANHARMAA  
 TUMMANHARMAA

KORJAUSOSA (UJDET MATERIAALIT):

- 1 HARKKOSOKKELI
- 2 TIILI
- 3 PROFILIPELTI
- 4 PROFILIPELTI
- 5 MSE-IKKUNAT
- 6 ULKO-OVET
- 7 PROFILII-IKKUNAT
- 8 KIVIKOMPOSIITILEVY

RAPATTU  
 PUHTAAKSIMUURATTU "KÄSINLYÖTY" KASARMITILI  
 TEHDASPINNOITETTU  
 TEHDASPINNOITETTU  
 MAALATTU ALUMIINIPINTA  
 MAALATTU  
 MAALATTU  
 STENI, TEHDASPINNOITETTU JA VÄRJÄTTU  
 (5 VÄRIÄ, KS. VÄRITETTY JULKISIVU)

TUMMANHARMAA  
 RAIKKONEN MRT60, LUONNONVALKOINEN, SAUMA: HARMAA  
 RR23, TUMMANHARMAA  
 RR40, HOPEANHARMAA  
 RAL7045, HARMAA  
 RAL7024, TUMMANHARMAA  
 RAL7024, TUMMANHARMAA  
 SN 8004 (S4000-N), TUMMANHARMAA  
 SN 8002 (S1000-N), VAALEANHARMAA  
 SN 9402 (S2010-F90B), SININEN  
 SN 9308 (S2010-G30Y), VIHREÄ  
 SN 9201 (S0560-G80Y), KELTAINEN  
 RR23, TUMMANHARMAA

9 PELTI

TEHDASPINNOITETTU

LAAJENNUS

- A1 BETONISOKKELI
- A2 TIILI
- A3 PELTIKASETTI
- A4 PELTIKASETTI
- A5 MSE-IKKUNAT
- A6 ULKO-OVET
- A7 PROFILII-IKKUNAT
- A8 KIVIKOMPOSIITILEVY

HIEPOESTY BETONI  
 PUHTAAKSIMUURATTU "KÄSINLYÖTY" KASARMITILI  
 TEHDASPINNOITETTU  
 TEHDASPINNOITETTU  
 MAALATTU ALUMIINIPINTA  
 MAALATTU  
 MAALATTU  
 STENI, TEHDASPINNOITETTU JA VÄRJÄTTU  
 (5 VÄRIÄ, KS. VÄRITETTY JULKISIVU)

NCS4984, HARMAA  
 RAIKKONEN MRT60, LUONNONVALKOINEN, SAUMA: HARMAA  
 RR23, TUMMANHARMAA  
 RR40, HOPEANHARMAA  
 RAL7024, TUMMANHARMAA  
 RAL7024, TUMMANHARMAA  
 SN 8004 (S4000-N), TUMMANHARMAA  
 SN 8002 (S1000-N), VAALEANHARMAA  
 SN 9402 (S2010-F90B), SININEN  
 SN 9308 (S2010-G30Y), VIHREÄ  
 SN 9201 (S0560-G80Y), KELTAINEN  
 RR23, TUMMANHARMAA

A9 PELTI

TEHDASPINNOITETTU

A10 (IKKUNOIDEN VESIPELLIT, RÄYSTÄSKOURUT, VESIKATON PELTINOSTOT)

TEHDASPINNOITETTU

A11 BETONIPILARIT

MAALATTU


A12 RÄYSTÄSLAUTA

MAALATTU

A13 HUOPAKATE

KAKSINKERTAINEN BITUMIKERMIKATE

RAL7035, VAALEANHARMAA  
 NCS4984, HARMAA  
 RAL7024, TUMMANHARMAA  
 MUSTA

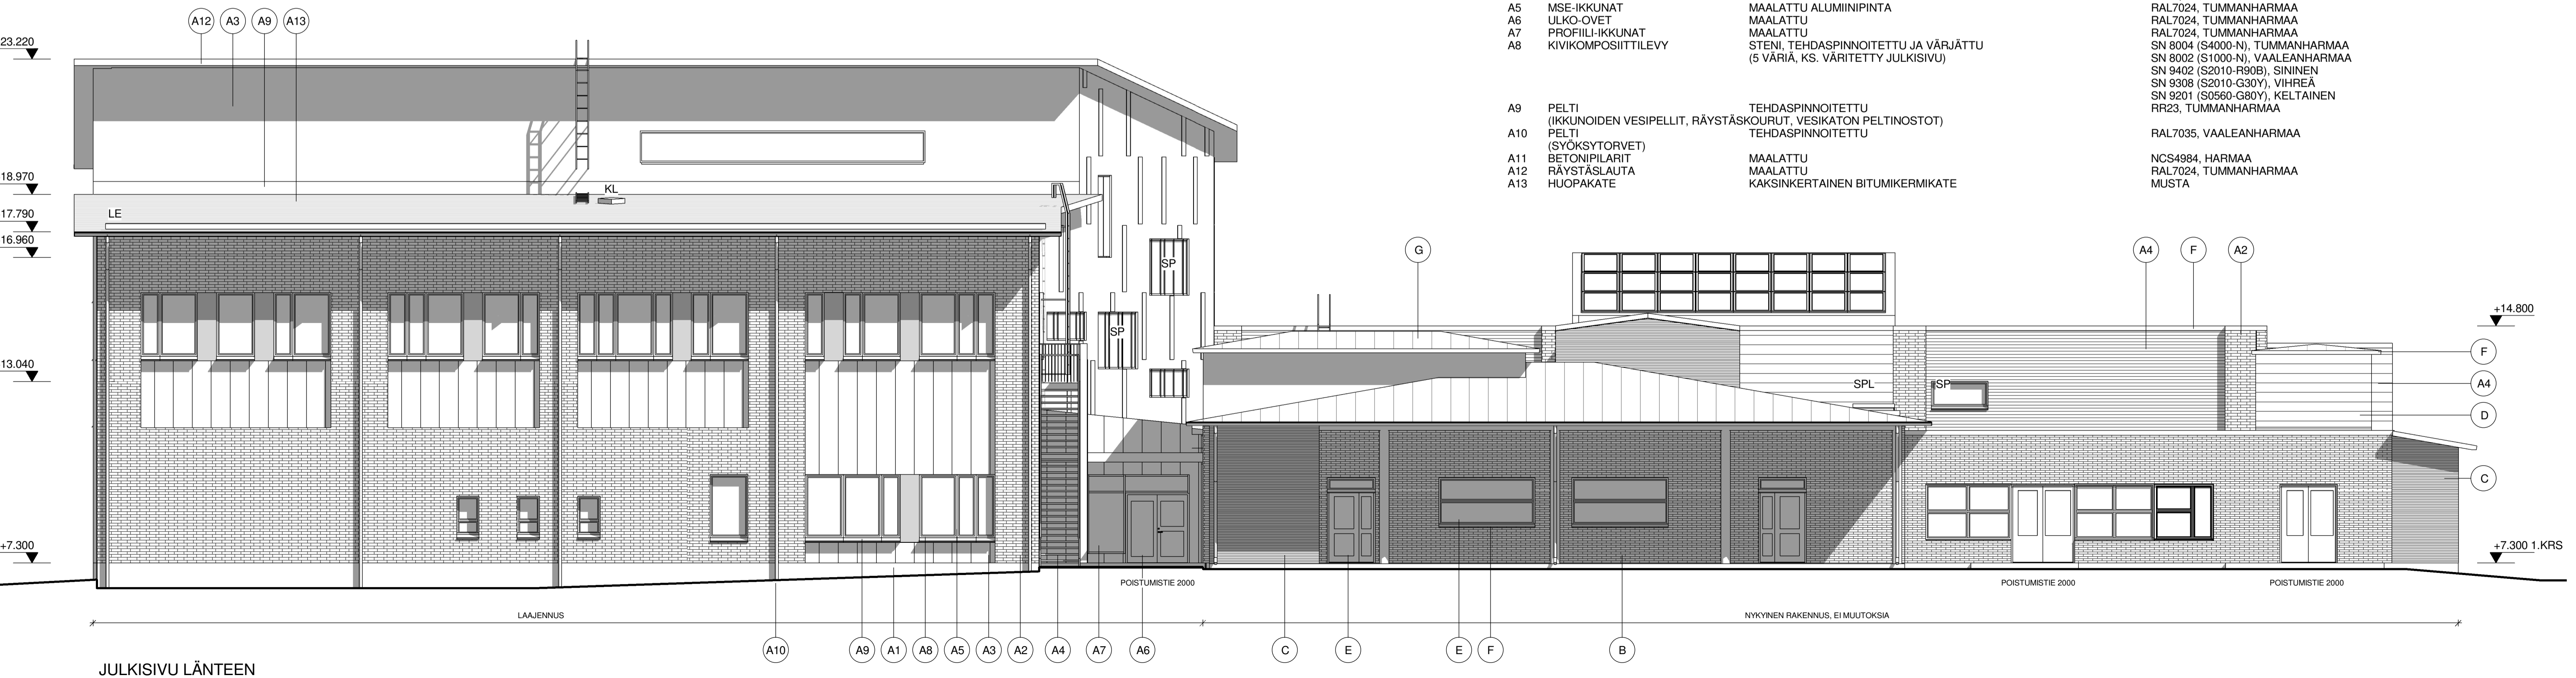

Godkänd / Hyväksytty 16.06.2021  
 445-2021-509  
 §102  
 Johtava rakennustarkastaja Sanna Simonen  
 Rakennus 1028778025  
 Parainen - Rakennus- ja ympäristölautakunta  
 Annettu julkilapion jälkeen 24.06.2021  
 www.lupapiste.fi

Tunnus	Muutos	Päiväys
KOSA KOULUPIISTO	KORITTEILLA 3	TONTTI 1
RAKENNUSOMIENPIDE	PIRUSTUSLAJI	JULKIS. No
MUUTOSTYÖ JA LAAJENNUS	LUONNOS	
RAKENNUSOHJEEN NIMI JA OSIOTE	PIRUSTUKSEN SISÄLTÖ	MITTAKAAVAT
PARAISTEN LUOVUUSKESKUS	JULKISIVUT	1:100
SKOLGATAN 14	ETELÄÄN	
21600 PARGAS	LÄNTEEN	
ARKKITEHTISUUNNITTELU MIKKO UOTILA	SUUNNALA	TYÖ No
Pöytäkirja 1 37800 Akoo puh 050-5607 016 mikko.uotila@arkkitehtisuunnittelu.net puh/fax 03-5460646	ARK	PAR
	P7	MUUTOS
	PÄIVÄYS	VHT/HEIK
	24.5.2021	