

JULKISIVU POHJOISEEN

JULKISIVUMATERIAALIT JA -VÄRITYS

KORJAUSOSA (NYKYISET MATERIAALIT)

A BETONISOKKELI
 B TIILI
 C PROFIILIPELTI
 D PELTIKASETTI
 E IKKUNAT JA OVET
 F PELTI
 G SAUMAPELTIKATE
 H HUOPAKATE

HUOLTOKÄSITTELY KORJAUSSUUNNITELMAN MUKAAN
 HUOLTOKÄSITTELY KORJAUSSUUNNITELMAN MUKAAN
 HUOLTOKÄSITTELY KORJAUSSUUNNITELMAN MUKAAN
 HUOLTOKÄSITTELY KORJAUSSUUNNITELMAN MUKAAN
 HUOLTOKÄSITTELY JA MAALAUUS KORJAUSSUUNNITELMAN MUKAAN
 HUOLTOKÄSITTELY JA MAALAUUS KORJAUSSUUNNITELMAN MUKAAN
 HUOLTOKÄSITTELY JA MAALAUUS KORJAUSSUUNNITELMAN MUKAAN
 HUOLTOKÄSITTELY KORJAUSSUUNNITELMAN MUKAAN

HARMAA
 VALKOINEN
 RR23, TUMMANHARMAA
 RR40, HOPEANHARMAA
 RAL7024, TUMMANHARMAA
 RAL7024, TUMMANHARMAA
 TUMMANHARMAA
 TUMMANHARMAA

KORJAUSOSA (UUDET MATERIAALIT)

1 HÄRKÖSOKKELI
 2 TIILI
 3 PROFIILIPELTI
 4 PROFIILIPELTI
 5 MSE-IKKUNAT
 6 ULKO-OVET
 7 PROFIILI-IKKUNAT
 8 KIVIKOMPOSIITILEVY
 9 PELTI

RAPATTU
 PUHTAAKSIMUURATTU "KÄSINLYÖTY" KASARMITIILI
 TEHDASPINNOITETTU
 TEHDASPINNOITETTU
 MAALATTU ALUMIINIPINTA
 MAALATTU
 STENI, TEHDASPINNOITETTU JA VÄRJÄTTU
 (5 VÄRIÄ, KS. VÄRITETTY JULKISIVU)

TUMMANHARMAA
 RAIKKONEN MRT60, LUONNONVALKOINEN, SAUMA: HARMAA
 RR23, TUMMANHARMAA
 RR40, HOPEANHARMAA
 RAL7045, HARMAA
 RAL7024, TUMMANHARMAA
 RAL7024, TUMMANHARMAA
 SN 8004 (S4000-N), TUMMANHARMAA
 SN 8002 (S1000-N), VAALEANHARMAA
 SN 9402 (S2010-R90B), SININEN
 SN 9308 (S2010-G30Y), VIHREÄ
 SN 9201 (S0560-G80Y), KELTAINEN
 RR23, TUMMANHARMAA

LAAJENNUS

A1 BETONISOKKELI
 A2 TIILI
 A3 PELTIKASETTI
 A4 PELTIKASETTI
 A5 MSE-IKKUNAT
 A6 ULKO-OVET
 A7 PROFIILI-IKKUNAT
 A8 KIVIKOMPOSIITILEVY

HIENOPESTY BETONI
 PUHTAAKSIMUURATTU "KÄSINLYÖTY" KASARMITIILI
 TEHDASPINNOITETTU
 TEHDASPINNOITETTU
 MAALATTU ALUMIINIPINTA
 MAALATTU
 STENI, TEHDASPINNOITETTU JA VÄRJÄTTU
 (5 VÄRIÄ, KS. VÄRITETTY JULKISIVU)

NCS4984, HARMAA
 RAIKKONEN MRT60, LUONNONVALKOINEN, SAUMA: HARMAA
 RR23, TUMMANHARMAA
 RR40, HOPEANHARMAA
 RAL7024, TUMMANHARMAA
 RAL7024, TUMMANHARMAA
 RAL7024, TUMMANHARMAA
 SN 8004 (S4000-N), TUMMANHARMAA
 SN 8002 (S1000-N), VAALEANHARMAA
 SN 9402 (S2010-R90B), SININEN
 SN 9308 (S2010-G30Y), VIHREÄ
 SN 9201 (S0560-G80Y), KELTAINEN
 RR23, TUMMANHARMAA

A9 PELTI

(IKKUNOIDEN VESIPELLIT, RÄYSTÄSKORJUT, VESIKATON PELTINOSTOT)
 PELTI
 (SYÖKSYTORVET)
 A11 BETONIPILARIT
 A12 RÄYSTÄSLAUTA
 A13 HUOPAKATE

TEHDASPINNOITETTU
 TEHDASPINNOITETTU
 MAALATTU
 MAALATTU
 KAKSINKERTAINEN BITUMIKERMIKATE

NCS4984, HARMAA
 RAL7035, VAALEANHARMAA
 NCS4984, HARMAA
 RAL7024, TUMMANHARMAA
 MUSTA


MERKINNÄT:

TT = TALOTIKKAAT TAI LAPETIKAS VESIKATOLLA
 KL = KATTOLLIUKKU
 SP = SAVUNPOISTOKKUNA
 SPL = SAVUNPOISTOLUUKKU
 KS = KATTOSILTA
 LE = LUMIESTE

POISTUMSTIEN LEVEYS MERKITYY POHJAPIIRUSTUKSIIN JA JULKISIVUPROJEKTIOIHIN.

VESIKATTOVARUSTEET TOTEUTETAAN RakMK F2 MUKAAN. VESIKATTOVARUSTEET JA KATTOTURVATUOTTEET SOVITETAAN KATON VÄRITYKSEEN (RR23/ RAL7024, TUMMANHARMAA).

ULKOVALAISIMET TOTEUTETAAN SÄHKÖSUUNNITELMAN MUKAAN.

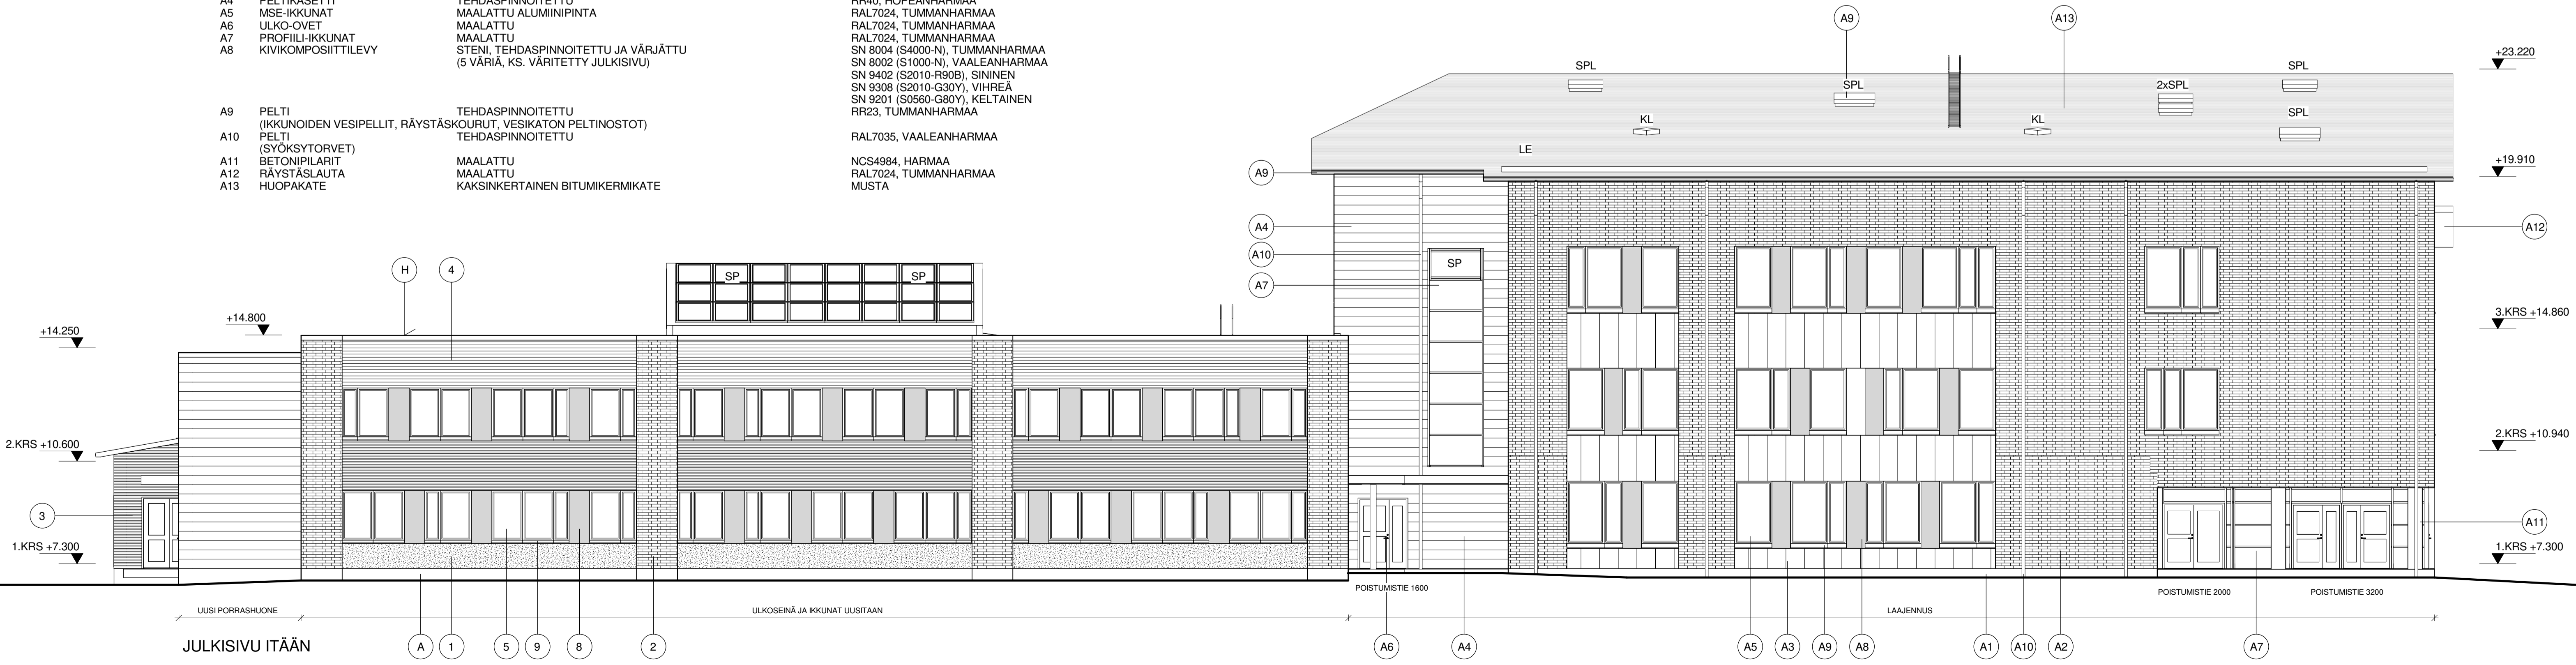

JULKISIVU ITÄÄN

Godkänd / Hyväksytty 16.06.2021
 445-2021-509
 §102
 Johtava rakennustarkastaja Sanna Simonen
 Rakennus 1028778025
 Parainen - Rakennus- ja ympäristölautakunta
 Annettu julkilainon jälkeen 24.06.2021
 www.lupapiste.fi

Tunnus	Muutos	Päiväys
K.O.S.A. KOULUPIISTO	KORTTELITILA 3	TONTTINRO 1
RAKENNUSOMIENPIDO	VERKKAAMISTEN MERKINTÖIDÄ	JULKIS. NO
MUUTOSTYÖ JA LAAJENNUS	PIIRUSTUSLAJI PÄÄPIIRUSTUS	JULKIS. NO
RAKENNUSOHJEEN NIMI JA OSIOTE	PIIRUSTUKSEN SISÄLTÖ	MITTAKAAVAT
PARAISTEN LUOVUUSKESKUS	JULKISIVUT POHJOISEEN ITÄÄN	1:100
SKOLGATAN 14 21600 PARGAS	ARKKITEHTISUUNNITTELU MIKKO UOTILA	TYÖ NO PIIR. NO MUUTOS
Pöytäniementie 1 37800 Akaa mikko.uotila@arkkitehtisuunnittelu.net	ARK	PAR
puh 050-5607 016 puh/fax 03-5460646	PÄIVÄYS 24.5.2021	VHIT. HENK. P8
Mikko Uotila	Mikko Uotila arkkitehti SAFA	